


ศูนย์ไปรษณีย์ศรีราชา

เอกสารหมายเลข 1

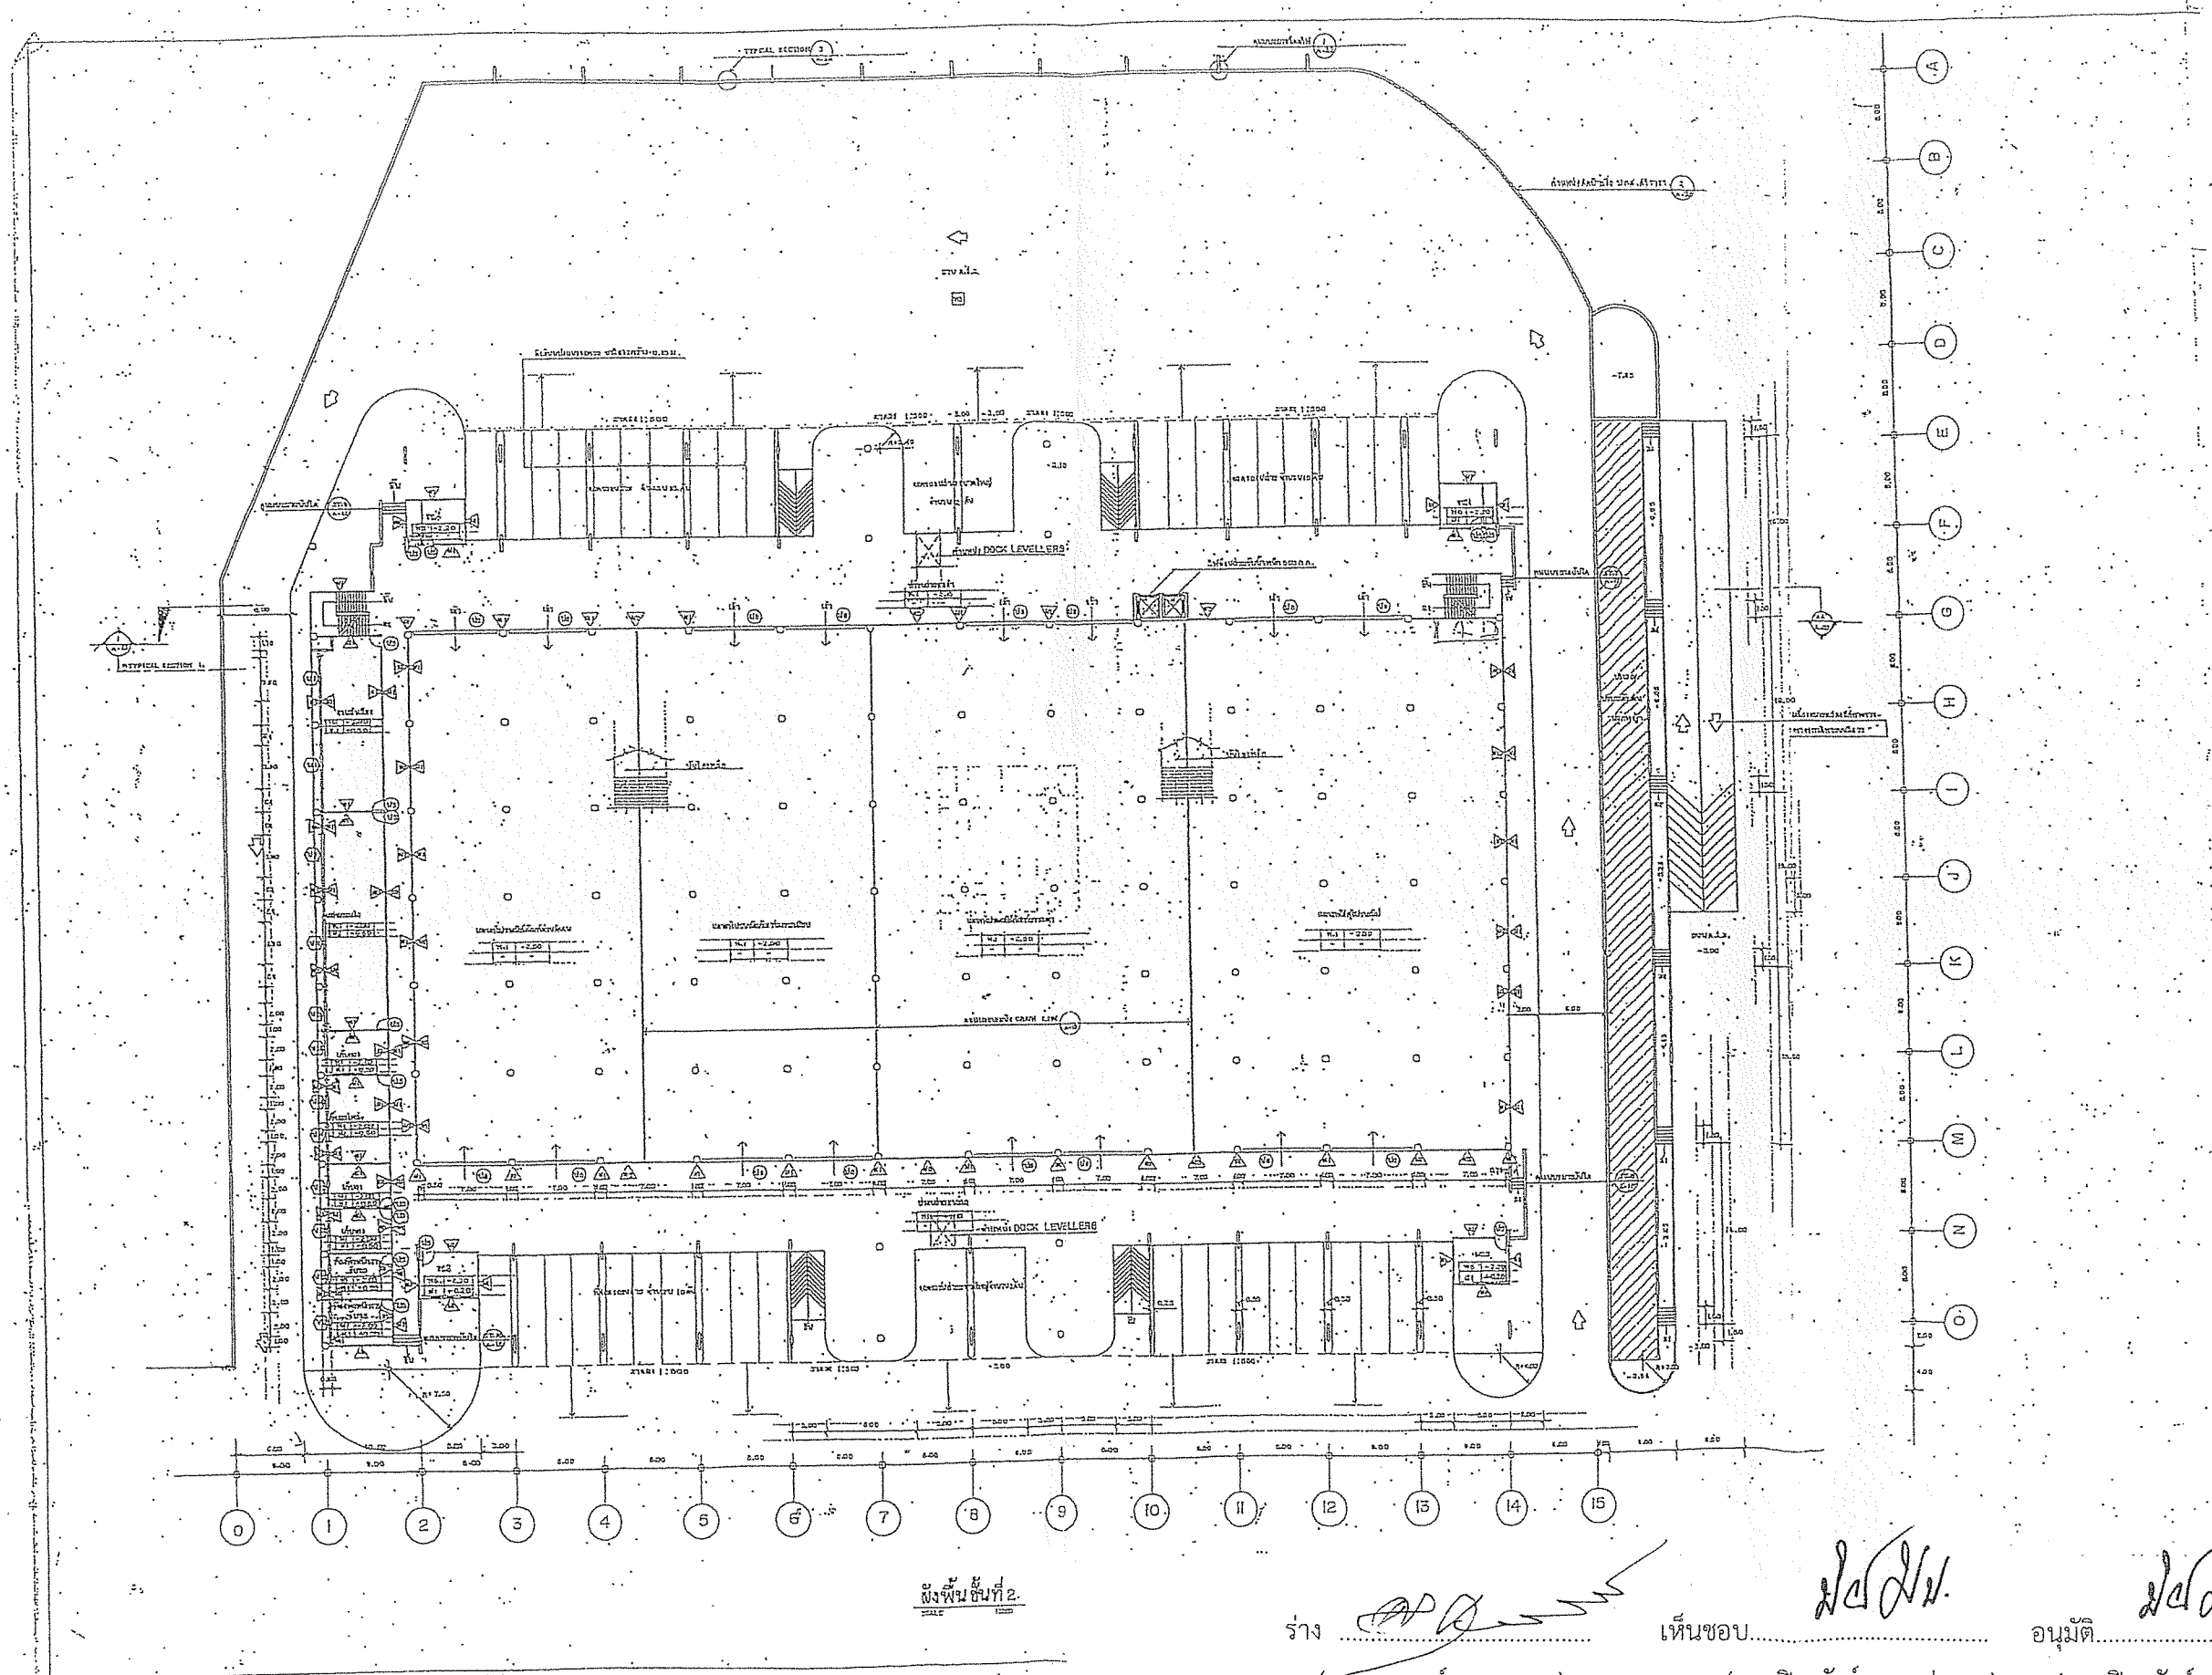

ผังพื้นที่ 2.
SCALE

ร่าง (นายอุกฤษฏ์ ดุลยเกษม)

ผจค.
22 ก.ค. ๒๕๕๘


เห็นชอบ (นายปิยะวัตร มหาเปารยะ)

รจป.(ป) ร/ก กจป.
๒๒ ก.ค. ๒๕๕๘

อนุมัติ (นายปิยะวัตร มหาเปารยะ)

รจป.(ป) ร/ก กจป.
๒๒ ก.ค. ๒๕๕๘

ศูนย์ไปรษณีย์นครราชสีมา

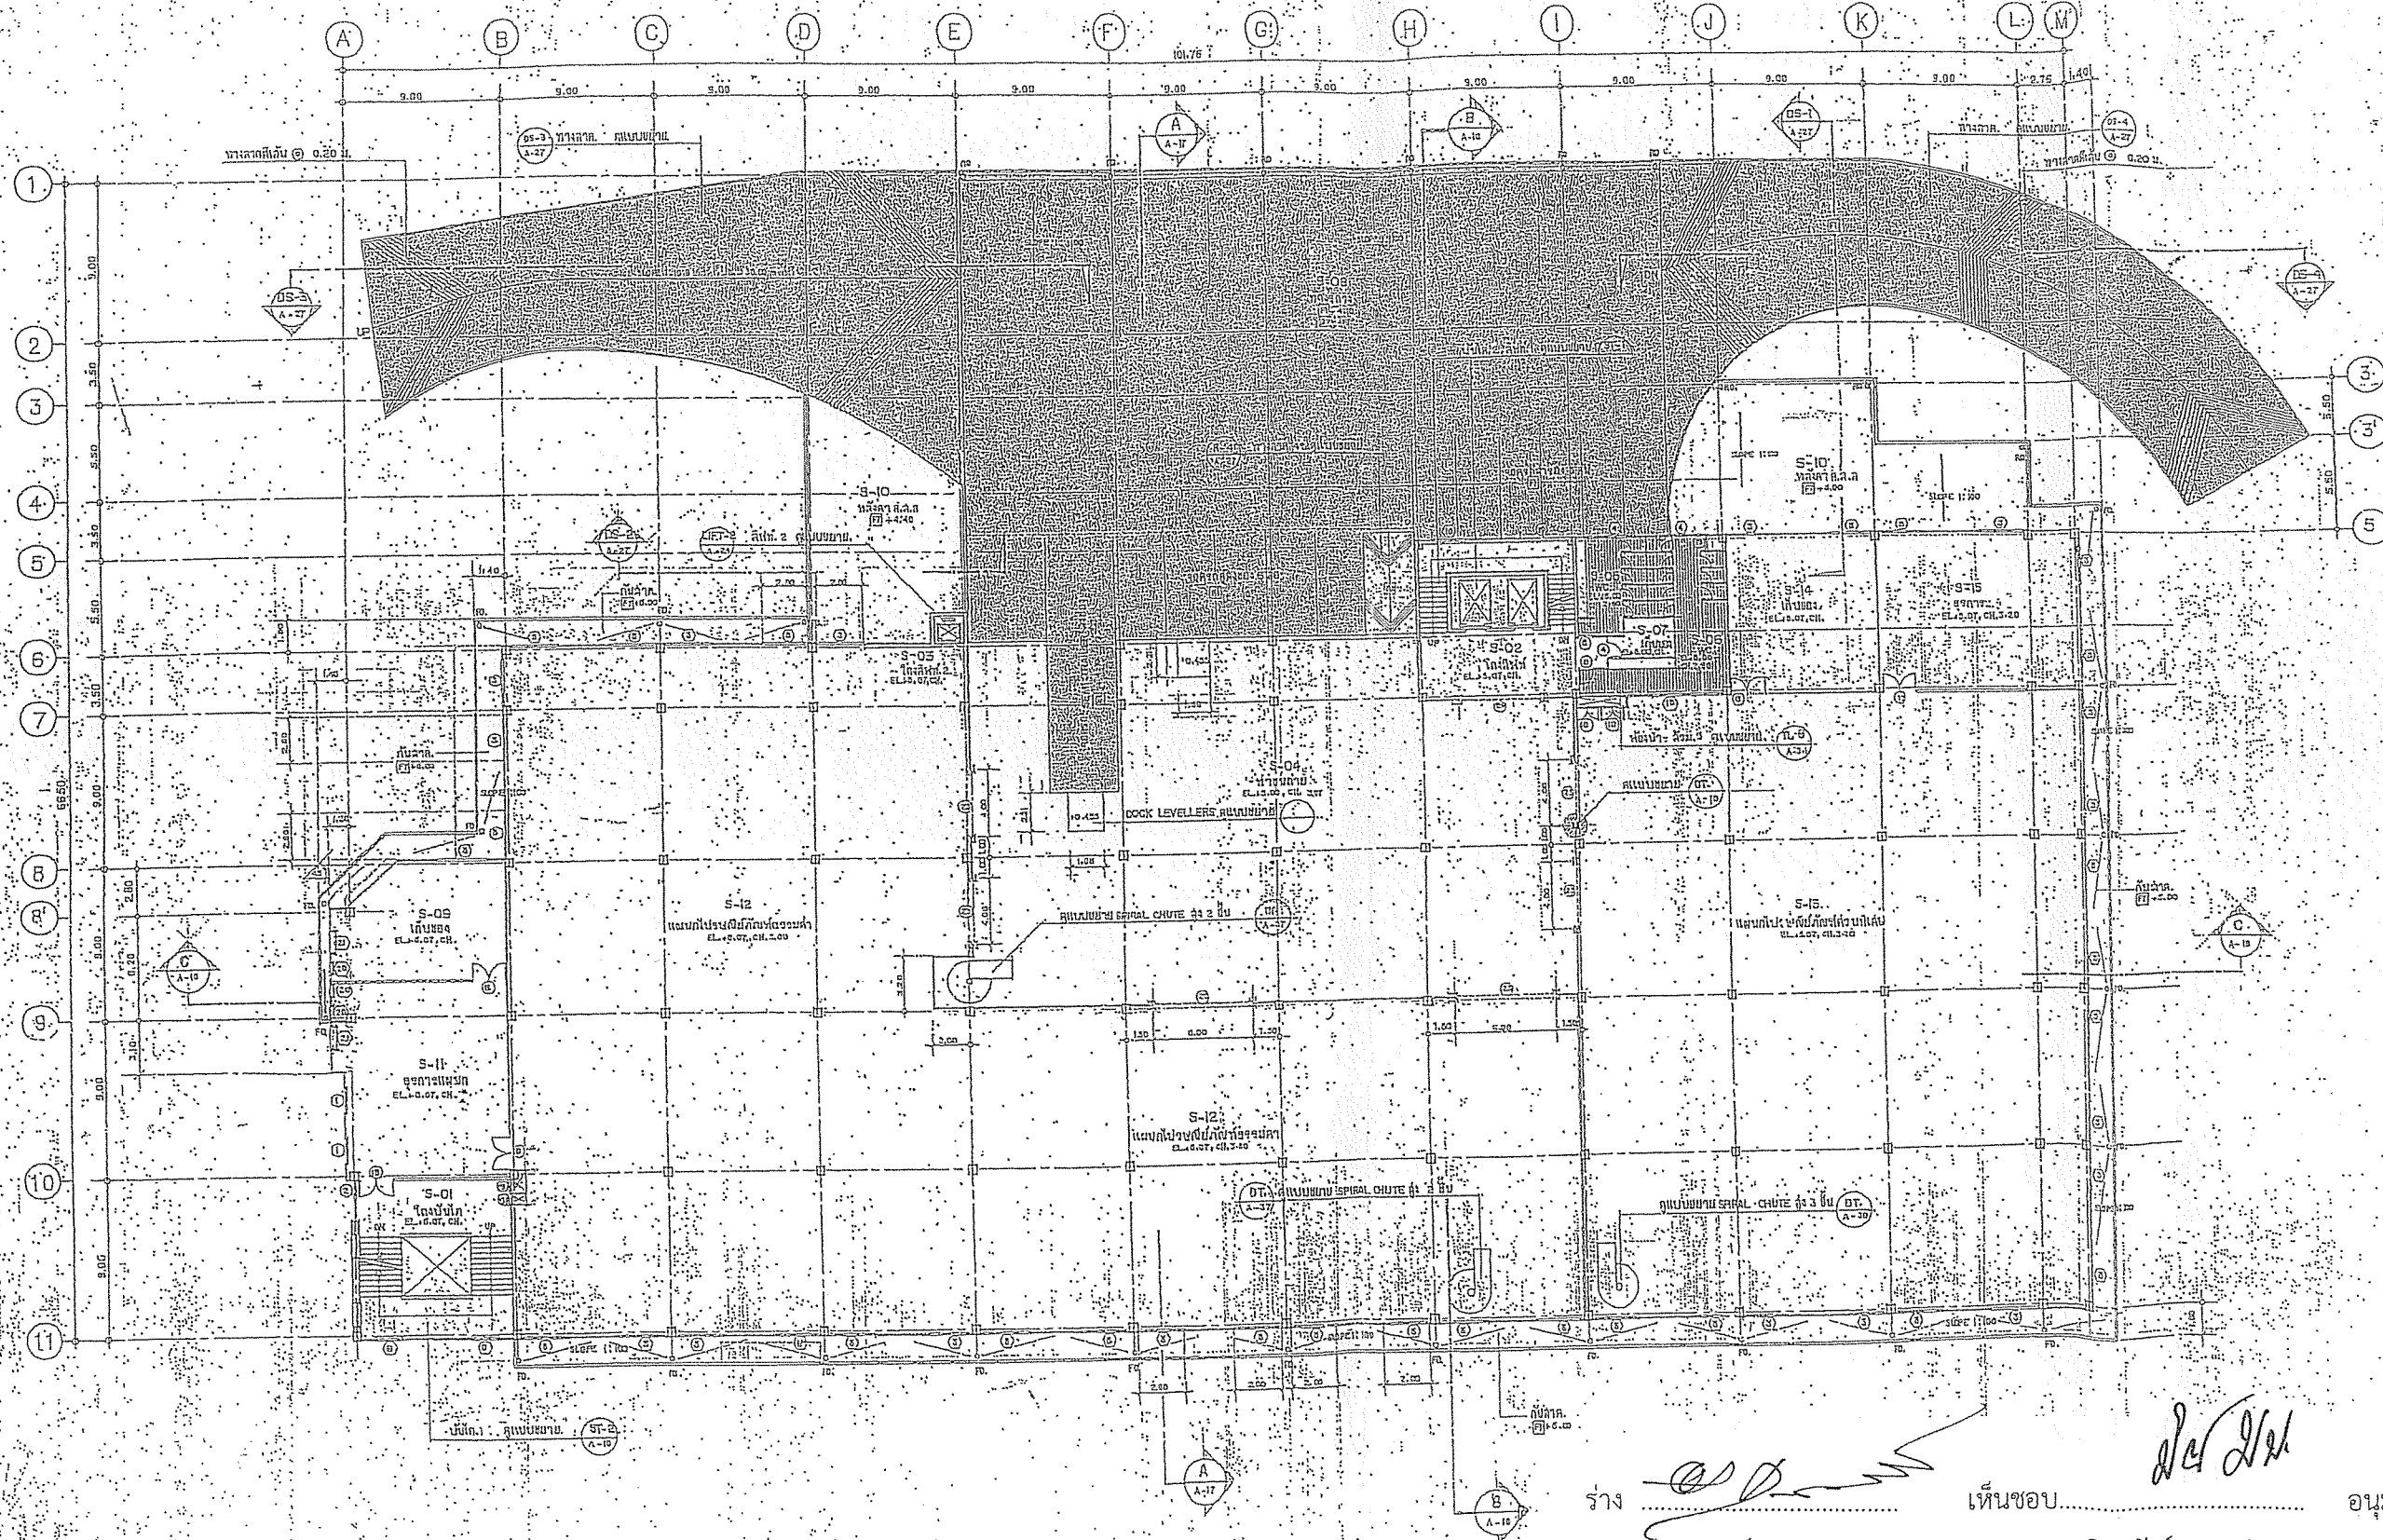

ผังพื้นที่ 2

ร่าง (นายเอกฤษฏ์ ดุลยเกษม)

เห็นชอบ (นายปิยะวัตร มหาเปารยะ)

อนุมัติ (นายปิยะวัตร มหาเปารยะ)

ผจศ. ๑๖/๑๑/๕๕

รจป.(ป) ๒๒/ก.ค. ๒๕๕๕

รจป.(ป) ร/ก กงป. ๒๒/ก.ค. ๒๕๕๕