

ขอบเขตงาน (Terms Of Reference : TOR)
การจัดจ้างทำโต๊ะเรียงจำหน่ายไปรษณียภัณฑ์แบบใหม่ พร้อมเก้าอี้ จำนวน 1,032 ชุด
โดยการประกวดราคาจ้างด้วยวิธีการทางอิเล็กทรอนิกส์ (e-Auction)
ส่วนที่ 1

ขอบเขตงาน (Terms Of Reference : TOR)
การจัดจ้างทำโต๊ะเรียงจำหน่ายไปรษณียภัณฑ์แบบใหม่ พร้อมเก้าอี้ จำนวน 1,032 ชุด
โดยการประกวดราคาจ้างด้วยวิธีการทางอิเล็กทรอนิกส์ (e-Auction)
ส่วนที่ 1

1. ความเป็นมา

ด้วยปัจจุบันโต๊ะเรียงจำหน่ายไปรษณียภัณฑ์ สำหรับใช้งานเรียงจำหน่ายไปรษณียภัณฑ์ก่อนออกจำหน่ายให้แก่ผู้รับ โดยใช้งานในที่ทำกาไปรษณียรับจ่ายทั่วประเทศ ซึ่งปัจจุบันมีไม่เพียงพอต่อการใช้งาน เนื่องจากโต๊ะเรียงจำหน่ายไปรษณียภัณฑ์บางส่วนชำรุดเสียหาย รวมทั้งมีการเพิ่มด้านจ่ายไปรษณีย ทำให้มีไม่เพียงพอต่อการใช้งาน บริษัท ไปรษณียไทย จำกัด (ปณท) พิจารณาแล้ว เห็นควรจัดจ้างทำโต๊ะเรียงจำหน่ายไปรษณียภัณฑ์แบบใหม่ พร้อมเก้าอี้ เพื่อให้มีเพียงพอต่อความต้องการใช้งานต่อไป

2. วัตถุประสงค์

การจัดจ้างทำโต๊ะเรียงจำหน่ายไปรษณียภัณฑ์แบบใหม่ พร้อมเก้าอี้ เพื่อนำมาใช้ทดแทนโต๊ะเรียงจำหน่ายไปรษณียภัณฑ์ ที่ชำรุดเสียหาย รวมทั้งมีการเพิ่มด้านจ่ายไปรษณีย ให้มีเพียงพอต่อการใช้งาน ไม่ให้ขาดแคลนเป็นอุปสรรคต่อการปฏิบัติงานทั้งในปัจจุบันและอนาคต ตลอดจนเพิ่มภาพลักษณ์ รวมถึงการสร้างความเชื่อถือ และเชื่อมั่นในการให้บริการของบริษัท ไปรษณียไทย จำกัด ให้กับผู้ใช้บริการ

3. รูปแบบ ลักษณะของโต๊ะเรียงจำหน่ายไปรษณียภัณฑ์แบบใหม่ พร้อมเก้าอี้

ตามข้อกำหนดรายละเอียด และรายละเอียดประกอบแบบโต๊ะเรียงจำหน่ายไปรษณียภัณฑ์แบบใหม่ พร้อมเก้าอี้ ที่แนบ (ส่วนที่ 2)

4. วงเงินในการจัดจ้าง

เป็นเงินรวมทั้งสิ้น 14,448,000.-บาท (สิบสี่ล้านสี่แสนสี่หมื่นแปดพันบาทถ้วน) โดยรวมภาษีมูลค่าเพิ่ม และภาษีอื่นๆ (ถ้ามี) และค่าใช้จ่ายทั้งปวงไว้ด้วยแล้ว

5. คุณสมบัติของผู้ประสงค์จะเสนอราคา

5.1 บุคคลธรรมดาซึ่งมีสัญชาติไทย มีภูมิลำเนาอยู่ในประเทศไทย ประกอบอาชีพรับจ้างทำพัสดุ/งานจ้าง รวมถึงค้าขายพัสดุ/งานจ้างที่ประกาศประกวดราคา ฯ และซื้อเอกสารข้อกำหนดในการประกวดราคา (กรณีมีการจำหน่ายเอกสารข้อกำหนดในการประกวดราคา ฯ)

5.2 เป็นผู้ประกอบการโรงงาน/บริษัทหรือห้างหุ้นส่วนจำกัด หรือห้างหุ้นส่วนสามัญนิติบุคคล ซึ่งเป็นนิติบุคคลตามกฎหมายที่ได้จดทะเบียนในประเทศไทยโดยมีทุนจดทะเบียนชำระมูลค่าเต็ม ณ วันยื่นเสนอราคาไม่น้อยกว่า 5 ล้านบาท และมีอาชีพรับจ้างทำพัสดุ/งานจ้าง รวมถึงค้าขายพัสดุ/งานจ้างที่ประกาศประกวดราคา ฯ และซื้อเอกสารข้อกำหนดในการประกวดราคา ฯ (กรณีมีการจำหน่ายเอกสารข้อกำหนดในการประกวดราคา ฯ)

ร่าง.....เห็นชอบ.....เห็นชอบ.....อนุมัติ.....
(นายชัยยุทธ ดิษฐภิญโญ) (นายสุชาติ สมนิรมล) (นายสุวพันธุ์ วาดเขียน) (นายภาทลง ทรัพย์สอาด)
หอป. ผศอ. ผปน.(น) รจบ.(ก)
22 มี.ค. 2559 22 มี.ค. 2559 12 เม.ย. 2559 22 เม.ย. 2559

- 5.3 ผู้ประสงค์จะเสนอราคาต้องไม่เป็นผู้ที่ถูกระบุชื่อไว้ในบัญชีรายชื่อผู้ทำงานของทางราชการและได้แจ้งเวียนชื่อแล้วหรือไม่เป็นผู้ที่ได้รับผลของการสั่งให้นิติบุคคลหรือบุคคลอื่นเป็นผู้ทำงานตามระเบียบของทางราชการ
- 5.4 ผู้ประสงค์จะเสนอราคาต้องไม่เป็นผู้มีผลประโยชน์ร่วมกันกับผู้ประสงค์จะเสนอการรายอื่นและ/หรือต้องไม่เป็นผู้มีผลประโยชน์ร่วมกันระหว่างผู้ประสงค์จะเสนอราคากับผู้ให้บริการตลาดกลางอิเล็กทรอนิกส์ ณ วันประกาศประกวดราคาฯ หรือ ไม่เป็นผู้กระทำการอันเป็นการขัดขวางการแข่งขันราคาอย่างเป็นธรรม
- 5.5 ผู้ประสงค์จะเสนอราคาต้องไม่เป็นผู้ได้รับเอกสิทธิ์หรือความคุ้มกัน ซึ่งอาจปฏิเสธไม่ยอมขึ้นศาลไทย เว้นแต่ รัฐบาลของผู้ประสงค์จะเสนอราคาได้มีคำสั่งให้สละสิทธิ์และความคุ้มกันเช่นนั้น
- 5.6 ผู้ประสงค์จะเสนอราคาต้องไม่อยู่ในฐานะเป็นผู้ไม่แสดงบัญชีรายรับรายจ่ายหรือแสดงบัญชีรายรับรายจ่ายไม่ถูกต้องครบถ้วนในสาระสำคัญ
- 5.7 ผู้ประสงค์จะเสนอราคาต้องลงทะเบียนในระบบอิเล็กทรอนิกส์ (e – Government Procurement : e – GP) ของกรมบัญชีกลาง ที่เว็บไซต์ศูนย์ข้อมูลจัดซื้อจัดจ้างภาครัฐ ทั้งนี้ ผู้เสนอราคาที่ได้รับการคัดเลือก และหากมีการทำสัญญาซึ่งมีมูลค่าตั้งแต่ 2,000,000 บาท (สองล้านบาท) ขึ้นไป กับ บริษัท ไปรษณีย์ไทย จำกัด ให้รับจ่ายเงินผ่านบัญชีธนาคาร เว้นแต่ การจ่ายเงินแต่ละครั้งซึ่งมีมูลค่าไม่เกินสามหมื่นบาทสามารถจ่ายเป็นเงินสดก็ได้ และให้จัดทำบัญชีแสดงรายรับรายจ่ายยื่นต่อกรมสรรพากรและปฏิบัติตามประกาศคณะกรรมการป้องกันและปราบปรามการทุจริตแห่งชาติ เรื่อง หลักเกณฑ์และวิธีการจัดทำและแสดงบัญชีรายการรับจ่ายของโครงการที่บุคคลหรือนิติบุคคลเป็นคู่สัญญากับหน่วยงานของรัฐ พ.ศ. 2554 และที่แก้ไขเพิ่มเติม

6. หลักฐานการเสนอราคา

ผู้ประสงค์จะเสนอราคาจะต้องเสนอเอกสาร คือ

- 6.1 ในกรณีผู้ประสงค์จะเสนอราคาเป็นบุคคลธรรมดาหรือคณะบุคคลที่มีใช้นิติบุคคลให้ยื่นสำเนาบัตรประจำตัวประชาชน สำเนาทะเบียนบ้านของผู้ยื่น สำเนาข้อตกลงที่แสดงถึงการเข้าเป็นหุ้นส่วน (ถ้ามี) พร้อมทั้งรับรองสำเนาถูกต้อง
- 6.2 ในกรณีผู้ประสงค์จะเสนอราคาเป็นนิติบุคคล
- (ก) ห้างหุ้นส่วนสามัญหรือห้างหุ้นส่วนจำกัด ให้ยื่นสำเนาหนังสือรับรองการจดทะเบียนนิติบุคคล บัญชีรายชื่อหุ้นส่วนผู้จัดการ ผู้มีอำนาจควบคุม (ถ้ามี) พร้อมทั้งรับรองสำเนาถูกต้อง
 - (ข) บริษัทจำกัดหรือบริษัทมหาชนจำกัด ให้ยื่นสำเนาหนังสือรับรองการจดทะเบียนนิติบุคคล หนังสือบริคณห์สนธิ บัญชีรายชื่อกรรมการผู้จัดการ ผู้มีอำนาจควบคุม (ถ้ามี) และบัญชีผู้ถือหุ้นรายใหญ่ พร้อมทั้งรับรองสำเนาถูกต้อง

ร่าง..... เห็นชอบ..... เห็นชอบ..... อนุมัติ.....

(นายชัยยุทธ ดิษฐภิญโญ)

(นายสุชาติ สมนิรมล)

(นายสุวพันธุ์ วาดเขียน)

(นายกาหลง ทรัพย์สอาด)

หอบ.

ผคอ.

ผปน.(น)

รจป.(ก)

22 มี.ค. 2559

22 มี.ค. 2559

12 เม.ย. 2559

22 เม.ย. 2559

- 6.3 ในกรณีผู้ประสงค์จะเสนอราคาเป็นผู้ประสงค์จะเสนอราคาร่วมกันในฐานะเป็นผู้ร่วมคำให้ยื่น
สำเนาสัญญาของการเข้าร่วมคำ สำเนาบัตรประจำตัวประชาชนของผู้ร่วมคำ และในกรณีที่
ผู้เข้าร่วมคำฝ่ายใดเป็นบุคคลธรรมดาที่มีสัญชาติไทย ก็ให้ยื่นสำเนาหนังสือเดินทาง หรือ
ผู้ร่วมคำฝ่ายใดเป็นนิติบุคคล ให้ยื่นเอกสารตามที่ระบุไว้ใน ข้อ 6.2
- 6.4 แสดงบัตรประจำตัวประชาชนหรือหลักฐานทางราชการอื่นใด ที่มีรูปถ่ายแสดงด้วยถ้าเจ้าหน้าที่
ขอตรวจสอบ
- 6.5 หนังสือมอบอำนาจซึ่งปิดอากรแสตมป์ตามกฎหมายในกรณีที่ผู้ประสงค์จะเสนอราคามอบอำนาจ
ให้บุคคลอื่นทำการแทน
- 6.6 สำหรับผู้ประสงค์จะเสนอราคาที่เป็นนิติบุคคลต่างด้าว ต้องยื่นขอรับใบอนุญาตประกอบธุรกิจ
ตามพระราชบัญญัติการประกอบธุรกิจของคนต่างด้าว พุทธศักราช 2542 ให้ถูกต้องก่อน และ
เมื่อได้มีการลงนามในสัญญากับบริษัท ไปรษณีย์ไทย จำกัด แล้ว นิติบุคคลต่างด้าวนั้น จะต้อง
จัดส่งสำเนาสัญญาให้กรมพัฒนาธุรกิจการค้าด้วย
- 6.7 ใบเสร็จรับเงินค่าเอกสารข้อกำหนดในการประกวดราคาฯ มาแสดง (กรณีมีการจำหน่ายเอกสาร
ในการประกวดราคาฯ)
- 6.8 สำเนาหนังสือรับรองสำนักงานทะเบียนหุ้นส่วนบริษัท กรมพัฒนาธุรกิจการค้า ซึ่งออกให้ในปีที่
ยื่นของประกวดราคาฯ หรือปีก่อนวันยื่นของประกวดราคาฯ ไม่เกิน 1 ปี
- 6.9 สำเนาทะเบียนภาษีมูลค่าเพิ่ม (แบบ ภ.พ.20) ในกรณีที่ผู้ประสงค์จะเสนอราคาเป็นผู้ประกอบการ
จดทะเบียนภาษีมูลค่าเพิ่มกับกรมสรรพากร
- ถ้าผู้ประสงค์จะเสนอราคารายใดไม่ยื่นเอกสารที่เกี่ยวข้องตามข้อ 6.1 – 6.9 ให้ถือว่า
ผู้ประสงค์จะเสนอราคารายนั้นเสนอโดยผิดเงื่อนไข เว้นแต่คณะกรรมการประกวดราคาฯ จะเห็นสมควรให้
ผู้ประสงค์จะเสนอราคารายนั้นยื่นเอกสาร และผู้ประสงค์จะเสนอราคาได้นำเอกสารดังกล่าวข้างต้น
ไปยื่นต่อคณะกรรมการประกวดราคาฯ ภายในเวลาที่กำหนด จึงจะรับพิจารณาต่อไปได้

7. การเสนอราคา

- 7.1 ผู้ประสงค์จะเสนอราคาต้องยื่นข้อเสนอและรายละเอียดต่างๆ ตามแบบที่กำหนดไว้ในเอกสาร
ประกวดราคาฯ และหนังสือแสดงเงื่อนไขการจ้างด้วยวิธีการทางอิเล็กทรอนิกส์ (ผู้ประสงค์จะเสนอ
ราคาต้องลงนามในหนังสือแสดงเงื่อนไขฯ ด้วย) โดยไม่มีเงื่อนไขใดๆ ทั้งสิ้น และจะต้องกรอก
ข้อความให้ถูกต้องครบถ้วน ลงลายมือชื่อของผู้ประสงค์จะเสนอราคาหรือผู้ที่ได้รับมอบอำนาจ
ให้ชัดเจน โดยยื่นต่อเจ้าหน้าที่พัสดุหรือคณะกรรมการรับซอง (แล้วแต่กรณี) ที่ฝ่ายจัดหาและ
คลังพัสดุ บริษัท ไปรษณีย์ไทย จำกัด ในวันและเวลาที่กำหนดไว้ในประกาศประกวดราคาฯ ทั้งนี้
โดยถือเวลาตามนาฬิกาของฝ่ายจัดหาและคลังพัสดุเป็นมาตรฐาน
- (ก) ของเอกสารข้อเสนอ ให้เจ้าหน้าที่ผู้จัดการฝ่ายจัดหาและคลังพัสดุบริษัท ไปรษณีย์ไทย จำกัด
พร้อมทั้งระบุเรื่องประกวดราคาฯ ไว้บนหน้าซองด้วย
- (ข) ในกรณีที่ ไม่ใช้ใบเสนอรายการพัสดุและข้อกำหนดทางวิชาการและทางเทคนิคของ
บริษัท ไปรษณีย์ไทย จำกัด ผู้ประสงค์จะเสนอราคาต้องพิมพ์/เขียนข้อความดังต่อไปนี้
ยืนยันไว้ในใบเสนอรายการพัสดุและข้อกำหนดทางวิชาการและทางเทคนิคด้วย

ร่าง..... เห็นชอบ..... เห็นชอบ..... อนุมัติ.....
(นายชัยยุทธ ดิษฐภิญโญ) (นายสุชาติ สมนิรมล) (นายสุวพันธ์ วาดเขียน) (นายภาทลง ทรัพย์สอาด)
หอป. ผอ. ผปน.(น) รจป.(ก)
22 มี.ค. 2559 22 มี.ค. 2559 12 เม.ย. 2559 22 เม.ย. 2559

“เมื่อ บริษัท ไปรษณีย์ไทย จำกัด ได้ยื่นยันตกลงจ้างจาก (ข้าพเจ้า/บริษัท/ห้าง/ร้าน) แล้ว หาก (ข้าพเจ้า/บริษัท/ห้าง/ร้าน) ไม่มาจัดทำสัญญาเป็นหนังสือภายใน 15 วัน นับแต่วันที่ บริษัท ไปรษณีย์ไทย จำกัด ได้แจ้งให้มาทำสัญญา (ข้าพเจ้า/บริษัท/ห้าง/ร้าน) ยินยอมให้รับ หลักประกันการปฏิบัติตามเงื่อนไขฯ ทั้งหมด และถ้าบริษัท ไปรษณีย์ไทย จำกัด ได้จัดจ้าง จากบุคคลอื่นแทนในวงเงินจำนวนสูงขึ้นเท่าใด (ข้าพเจ้า/บริษัท/ห้าง/ร้าน) ยินยอมรับผิดชอบ ค่าใช้ราคาที่สูงขึ้นนั้น ให้บริษัท ไปรษณีย์ไทย จำกัด ทุกกรณี”

ถ้าผู้ประสงค์จะเสนอราคารายใด ไม่ได้ยื่นยันหรือยื่นยันข้อความดังกล่าวไม่ครบถ้วน ให้ถือว่าผู้ประสงค์จะเสนอราคานั้นเสนอโดยผิดเงื่อนไข เว้นแต่คณะกรรมการประกวดราคาฯ หรือบริษัท ไปรษณีย์ไทย จำกัด จะเห็นสมควรให้ผู้ประสงค์จะเสนอราคานั้นยื่นยันภายใน เวลาที่คณะกรรมการประกวดราคาฯ หรือ บริษัท ไปรษณีย์ไทย จำกัด กำหนด จึงจะรับพิจารณา ต่อไปได้

- 7.2 ในกรณีที่มีการกำหนดรายละเอียด (SPECIFICATION) ไว้ ผู้ประสงค์จะเสนอราคาต้องเปรียบเทียบ รายการรายละเอียดของสิ่งของที่เสนอต่อข้อกำหนดรายละเอียดของบริษัท ไปรษณีย์ไทย จำกัด เป็นรายชื่อ (STATEMENT OF COMPLIANCE)
- 7.3 ของข้อเสนอดังกล่าวและรายละเอียดต่างๆ ที่ยื่นต่อ บริษัท ไปรษณีย์ไทย จำกัดแล้ว บริษัท ไปรษณีย์ไทย จำกัด สงวนสิทธิห้ามถอนคืนไม่ว่ากรณีใด ๆ
- 7.4 ผู้ประสงค์จะเสนอราคาจะต้องกำหนดเวลาส่งมอบพัสดุตามที่บริษัท ไปรษณีย์ไทย จำกัด กำหนด
- 7.5 ในกรณีที่กำหนดให้ผู้ประสงค์จะเสนอราคาจะต้องส่งตัวอย่างพัสดุประกอบการพิจารณา ในการยื่นซองเสนอราคาหรือประกอบสัญญานั้น บริษัท ไปรษณีย์ไทย จำกัด จะไม่รับผิดชอบ ในความเสียหายใด ๆ ที่เกิดขึ้นแก่ตัวอย่างดังกล่าว และตัวอย่างที่เหลือหรือไม่ใช้แล้ว บริษัท ไปรษณีย์ไทย จำกัด จะคืนให้แก่ผู้ประสงค์จะเสนอราคา หรือหากจะดำเนินการเช่นใดแล้ว จะแจ้งหรือระบุไว้ในเอกสารประกวดราคาฯ ให้ผู้ประสงค์จะเสนอราคาทราบ
- 7.6 ก่อนยื่นเอกสารประกวดราคาฯ ผู้ประสงค์จะเสนอราคาจะต้องตรวจดูเงื่อนไขรายละเอียด คุณสมบัติเฉพาะฯลฯ ให้ถี่ถ้วนและเข้าใจเอกสารประกวดราคาฯ ทั้งหมดเสียก่อนที่จะตกลง ยื่นข้อเสนอตามเงื่อนไขในเอกสารประกวดราคาฯ
- 7.7 ผู้ประสงค์จะเสนอราคาจะต้องยื่นเอกสารประกวดราคาฯ ในวันและเวลาที่บริษัท ไปรษณีย์ไทย จำกัด กำหนด เมื่อพ้นกำหนดเวลายื่นเอกสารประกวดราคาฯ แล้ว จะไม่รับเอกสารอื่นใด รวมทั้งตัวอย่าง พัสดุ (ถ้ามี) เพิ่มเติมโดยเด็ดขาด

คณะกรรมการประกวดราคาฯ จะดำเนินการตรวจสอบคุณสมบัติของผู้ประสงค์ จะเสนอ ราคาแต่ละรายว่าเป็นผู้ประสงค์จะเสนอราคาที่มีผลประโยชน์ร่วมกันกับผู้ประสงค์จะเสนอราคา รายอื่น หรือเป็นผู้มีผลประโยชน์ร่วมกันระหว่างผู้ประสงค์จะเสนอราคากับผู้ให้บริการตลาดกลาง อิเล็กทรอนิกส์ ณ วันประกาศประกวดราคาฯ หรือไม่ พร้อมทั้งตรวจสอบรายละเอียด เงื่อนไข ข้อเสนอต่างๆ ที่ผู้ประสงค์จะเสนอราคาได้เสนอต่อบริษัท ไปรษณีย์ไทย จำกัด ตามแคตตาล็อก และหรือแบบรูป รายการรายละเอียด คุณสมบัติเฉพาะของรายการพัสดุที่ยื่นเสนอราคา และ แจ้งผู้ประสงค์จะเสนอราคาแต่ละรายทราบผลการพิจารณาเฉพาะของตนทางไปรษณีย์ลงทะเบียน ตอบรับหรือวิธีอื่นใดที่มีหลักฐานว่าผู้ประสงค์จะเสนอราคาได้รับทราบแล้ว

ร่าง..... (นายชัยยุทธ ดิษฐภิญโญ) หอบ. 22 มี.ค. 2559	เห็นชอบ..... (นายสุชาติ สมนิรมล) ผคอ. 22 มี.ค. 2559	เห็นชอบ..... (นายสุวัฒน์ วาดเขียน) ผปน.(น) 12 เม.ย. 2559	อนุมัติ..... (นายกาหลง ทรัพย์สอาด) รป.(ก) เม.ย. 2559
--	--	---	---

หากปรากฏต่อคณะกรรมการประกวดราคาฯ ก่อนหรือในขณะที่มีการเสนอราคา ทางอิเล็กทรอนิกส์ว่ามีผู้ประสงค์จะเสนอราคากระทำการอันเป็นการขัดขวางการแข่งขันราคาอย่างเป็นธรรม คณะกรรมการประกวดราคาฯ จะตัดรายชื่อผู้ประสงค์จะเสนอราคารายนั้น ออกจากการเป็นผู้ประสงค์จะเสนอราคา และบริษัท ไพรซิเนียไทย จำกัด จะพิจารณาลงโทษ ผู้ประสงค์จะเสนอราคาดังกล่าวเป็นผู้ทำงาน

ผู้ประสงค์จะเสนอราคาที่ไม่ผ่านการคัดเลือกเบื้องต้น เพราะเหตุเป็นผู้ประสงค์จะเสนอราคาดามีคุณสมบัติไม่ครบถ้วน หรือเป็นผู้ประสงค์จะเสนอราคาที่มีผลประโยชน์ร่วมกันกับผู้ประสงค์จะเสนอราคารายอื่น หรือเป็นผู้มีผลประโยชน์ร่วมกันระหว่างผู้ประสงค์จะเสนอราคากับผู้ให้บริการ ตลาดกลางอิเล็กทรอนิกส์ ณ วันประกาศประกวดราคาฯ หรือเป็นผู้ประสงค์จะเสนอราคากระทำการอันเป็นการขัดขวางการแข่งขันราคาอย่างเป็นธรรม หรือผู้ประสงค์จะเสนอราคาที่ไม่ผ่านคุณสมบัติทางด้านเทคนิค อาจอุทธรณ์คำสั่งดังกล่าวต่อหัวหน้าหน่วยงานที่จัดหาพัสดุภายใน 3 วัน นับแต่วันที่ ได้รับแจ้งจากคณะกรรมการประกวดราคาฯ โดยยื่นแบบอุทธรณ์ที่ฝ่ายจัดหาและคลังพัสดุ ในเวลาปฏิบัติงาน การวินิจฉัยอุทธรณ์ของหัวหน้าหน่วยงานที่จัดหาพัสดุให้ถือเป็นที่สุด

หากปรากฏต่อคณะกรรมการประกวดราคาฯ ว่ากระบวนการเสนอราคาจ้างทางอิเล็กทรอนิกส์ ประสบข้อขัดข้อง จนไม่อาจดำเนินการต่อไปได้แล้วเสร็จภายในเวลาที่กำหนดไว้คณะกรรมการประกวดราคาฯ จะสั่งพักกระบวนการเสนอราคา โดยมีให้ผู้แทนผู้มีสิทธิเสนอราคาพบหรือติดต่อสื่อสารกับบุคคลอื่น และเมื่อแก้ไขข้อขัดข้องแล้ว จะให้ดำเนินการกระบวนการเสนอราคาต่อไป จากขั้นตอนที่ค้างอยู่ภายในเวลาของการเสนอราคาที่ยังเหลือก่อนจะสั่งพักกระบวนการเสนอราคา แต่ต้องสิ้นสุดกระบวนการเสนอราคาภายในวันเดียวกัน เว้นแต่คณะกรรมการประกวดราคาฯ เห็นว่า กระบวนการเสนอราคาจะไม่แล้วเสร็จได้โดยง่ายหรือข้อขัดข้องไม่อาจแก้ไขได้ ประธานคณะกรรมการประกวดราคาฯ จะสั่งยกเลิกกระบวนการเสนอราคา และกำหนดวัน เวลาและสถานที่เพื่อเริ่มต้น กระบวนการเสนอราคาใหม่ โดยจะแจ้งให้ผู้มีสิทธิเสนอราคาทุกรายที่อยู่ในสถานที่นั้นทราบ

- คณะกรรมการประกวดราคาฯ สงวนสิทธิ์ในการตัดสินใจดำเนินการใดๆ ระหว่างการประกวดราคาฯ เพื่อให้การประกวดราคาฯ เกิดประโยชน์สูงสุดต่อบริษัท ไพรซิเนียไทย จำกัด
- 7.8 ผู้ประสงค์จะเสนอราคาที่มีสิทธิได้รับการคัดเลือกให้เป็นผู้มีสิทธิเสนอราคาจะต้องปฏิบัติ ดังนี้
- (ก) ปฏิบัติตามเงื่อนไขที่ระบุไว้ในหนังสือแสดงเงื่อนไขการจ้างด้วยวิธีการทางอิเล็กทรอนิกส์ ที่ได้ยื่นมาพร้อมกับซองข้อเสนอทางเทคนิค
 - (ข) ราคาสูงสุดของการประกวดราคาฯ จะต้องเริ่มต้นที่ 14,448,000.-บาท (สิบสี่ล้านสี่แสนสี่หมื่นแปดพันบาทถ้วน)
 - (ค) ราคาที่เสนอในการประกวดราคาฯ จะต้องต่ำกว่าราคาสูงสุดในการประกวดราคาฯ
 - (ง) ราคาที่เสนอจะต้องเป็นราคาที่รวมภาษีมูลค่าเพิ่ม และภาษีอื่นๆ (ถ้ามี) รวมค่าใช้จ่ายทั้งปวง ไว้ด้วยแล้ว
 - (จ) ผู้มีสิทธิเสนอราคาหรือผู้แทน จะต้องมาลงทะเบียนเพื่อเข้าสู่กระบวนการเสนอราคา ตามวันเวลา และสถานที่ที่กำหนด
 - (ฉ) ผู้มีสิทธิเสนอราคาหรือผู้แทนที่มาลงทะเบียนแล้ว ต้อง LOG IN เข้าสู่ระบบ

ร่าง.....	เห็นชอบ.....	เห็นชอบ.....	อนุมัติ.....
(นายชัยยุทธ ดิษฐภิญโญ)	(นายสุชาติ สมนิรมล)	(นายสุพันธ์ วาดเขียน)	(นายภาทลง ทรัพย์สอาด)
หอบ.	ผค.	ผปน.(น)	รจป.(ก)
22 มี.ค. 2559	22 มี.ค. 2559	12 เม.ย. 2559	มี.ย. 2559

- (ข) ผู้มีสิทธิเสนอราคาหรือผู้แทน ที่ LOG IN แล้ว จะต้องดำเนินการเสนอราคา โดยราคา ที่เสนอในการประกวดราคาฯ จะต้องต่ำกว่าราคาสูงสุดในการประกวดราคาและจะต้อง เสนอลดราคาขั้นต่ำ (Minimum Bid) ไม่น้อยกว่าครั้งละ 20,000.- บาท จากราคา สูงสุดในการประกวดราคาฯ และการเสนอลดราคาครั้งถัดๆ ไปต้องเสนอลดราคาครั้งละ ไม่น้อยกว่า 20,000.- บาท จากราคาครั้งสุดท้ายที่เสนอแล้ว
- (ซ) ห้ามผู้มีสิทธิเสนอราคาถอนการเสนอราคา และเมื่อการประกวดราคาฯ เสร็จสิ้นแล้วจะต้อง ยืนยันราคาต่อผู้ให้บริการตลาดกลางอิเล็กทรอนิกส์ ราคาที่ยืนยันจะต้องตรงกับราคาที่เสนอ หลังสุด
- (ณ) ผู้มีสิทธิเสนอราคาที่ได้รับคัดเลือกให้เป็นผู้ชนะราคา ต้องรับผิดชอบค่าใช้จ่ายในการให้บริการ เสนอราคาและค่าใช้จ่ายในการเดินทางของผู้ให้บริการตลาดกลางอิเล็กทรอนิกส์ ทั้งนี้ จะแจ้ง ให้ทราบในวันเสนอราคา

กรณีบริษัท ไพรซ์นิยไทย จำกัด มิได้มีการลงนามในสัญญาจัดจ้างหรือยกเลิกการประกวด ราคาโครงการนั้นๆ ผู้ให้บริการตลาดกลางฯ ไม่สามารถเรียกเก็บค่าใช้จ่ายในการให้บริการ เสนอราคาฯ จากผู้มีสิทธิเสนอราคา และ บริษัท ไพรซ์นิยไทย จำกัด ได้

- 7.9 ผู้ประสงค์จะเสนอราคาจะต้องเสนอกำหนดยื่นราคาไม่น้อยกว่า 120 วัน นับแต่วันยืนยันราคา สุดท้าย โดยภายในกำหนดยื่นราคา ผู้ประสงค์จะเสนอราคาต้องรับผิดชอบราคาที่ตนเสนอไว้ และจะถอนการเสนอราคามีได้
- 7.10 ผู้มีสิทธิเสนอราคาสามารถศึกษาและทำความเข้าใจในระบบและวิธีการเสนอราคาของผู้ให้บริการ ตลาดกลางอิเล็กทรอนิกส์ ที่แสดงไว้ในเว็บไซต์ www.gprocurement.go.th และผู้มีสิทธิเสนอ ราคาต้องทำการทดลองวิธีการเสนอราคาในเว็บไซต์ของผู้ให้บริการตลาดกลางอิเล็กทรอนิกส์

8. หลักประกันของ

- 8.1 ผู้ประสงค์จะเสนอราคาจะต้องวางหลักประกันการปฏิบัติตามเงื่อนไขการประกวดราคา ตามจำนวน ที่ บริษัท ไพรซ์นิยไทย จำกัด กำหนด พร้อมกับการยื่นซองข้อเสนอด้านเทคนิค โดยหลักประกัน ดังกล่าวจะต้องมีระยะเวลาการค้ำประกันตั้งแต่วันยื่นซองข้อเสนอด้านเทคนิคครบคลุมไปจนถึง วันสิ้นสุดการยื่นราคา โดยใช้หลักประกันอย่างหนึ่งอย่างใดตามที่ระบุไว้ต่อไปนี้

- (ก) เงินสด
- (ข) เช็คที่ธนาคารสั่งจ่ายให้แก่บริษัท ไพรซ์นิยไทย จำกัด ซึ่งเป็นเช็คลงวันที่ที่ยื่นซองข้อเสนอ ทางวิชาการและเทคนิคหรือก่อนหน้านั้นไม่เกิน 3 วันทำการ
- (ค) หนังสือค้ำประกันของธนาคารภายในประเทศ
- (ง) หนังสือค้ำประกันของบริษัทเงินทุน หรือบริษัทเงินทุนหลักทรัพย์ ที่ได้รับอนุญาตให้ประกอบ กิจการเงินทุนเพื่อการพาณิชย์และประกอบธุรกิจค้ำประกัน ตามประกาศของธนาคารแห่ง ประเทศไทย ซึ่งได้แจ้งเวียนชื่อให้ส่วนราชการต่างๆ ทราบแล้ว โดยอนุโลมให้ใช้ตามแบบ หนังสือค้ำประกันของธนาคาร
- (จ) พันธบัตรรัฐบาลไทย

ร่าง.....เห็นชอบ.....เห็นชอบ.....อนุมัติ.....
(นายชัยยุทธ ดิษฐภิญโญ) (นายสุชาติ สมนิรมล) (นายสุวพันธ์ วาดเขียน) (นายภาทลง ทรัพย์สอาด)
หอบ. ผคอ. ฝปน.(น) รป.(ก)
22 มี.ค. 2559 22 มี.ค. 2559 12 เม.ย. 2559 22 เม.ย. 2559


หลักประกันนี้ บริษัท ไปรษณีย์ไทย จำกัด จะคืนให้ผู้ประสงค์จะเสนอราคาหรือผู้ค้าประกันภายใน ๑๕ วัน นับถัดจากวันที่ได้พิจารณาในเบื้องต้นเรียบร้อยแล้ว เว้นแต่ผู้มีสิทธิเสนอราคารายที่คัดเลือกไว้ซึ่งเสนอราคาต่ำสุดจะคืนให้ต่อเมื่อได้ทำสัญญาหรือข้อตกลงหรือเมื่อผู้มีสิทธิเสนอราคาได้พ้นจากข้อผูกพันแล้ว

การคืนหลักประกันของ ไม่ว่าในกรณีใดๆ จะคืนให้โดยไม่มีดอกเบี้ย

- 8.2 หลักประกันดังกล่าวให้ผู้ประสงค์จะเสนอราคาแยกเสนอต่างหากจากซองเอกสารข้อเสนอทางวิชาการและเทคนิค โดยยื่นต่อเจ้าหน้าที่/ในเวลายื่นซอง เพื่อที่จะได้ตรวจสอบความถูกต้อง หากหลักประกันไม่ถูกต้องตามที่กำหนดไว้ด้วยเหตุใดๆ ก็ดี บริษัท ไปรษณีย์ไทย จำกัด อาจไม่รับพิจารณา
- 8.3 หลักประกันนี้จะแปรสภาพเป็นหลักประกันสัญญาต่อไปได้เฉพาะประเภทที่สามารถผูกพันต่อไปได้เท่านั้น โดยเมื่อบริษัท ไปรษณีย์ไทย จำกัด ได้ตกลงจ้างจากผู้ชนะการประกวดราคาฯ รายใดแล้ว หากหลักประกันนี้ต่ำกว่าหลักประกันสัญญาที่บริษัท ไปรษณีย์ไทย จำกัด กำหนด ผู้ที่ชนะการประกวดราคาฯ จะต้องส่งหลักประกันเพิ่มเติมให้จนครบ
- 8.4 หากผู้ชนะการประกวดราคาถอนการเสนอราคาหรือไม่ไปทำสัญญากับบริษัท ไปรษณีย์ไทย จำกัด ภายในกำหนดเวลาที่ได้นัดหมายบริษัท ไปรษณีย์ไทย จำกัด จะริบหลักประกันดังกล่าวหรือเรียกร้องจากผู้ออกหนังสือค้ำประกันและสงวนสิทธิที่จะถือว่าผู้ที่ไม่ไปทำสัญญากับ บริษัท ไปรษณีย์ไทย จำกัด เป็นผู้ทำงานด้วย
- 8.5 บริษัท ไปรษณีย์ไทย จำกัด จะริบหลักประกันของของผู้มีสิทธิเสนอราคา ร้อยละ 2.5 ของวงเงินที่จัดหา กรณีผู้มีสิทธิเสนอราคาก่อทำผิดเงื่อนไข ดังนี้
- (ก) ผู้มีสิทธิเสนอราคาไม่ส่งผู้แทนมาลงทะเบียนเพื่อเข้าสู่กระบวนการเสนอราคาตามวัน เวลา และสถานที่ที่กำหนด
 - (ข) ผู้มีสิทธิเสนอราคาที่มาลงทะเบียนแล้วไม่ LOG IN เข้าสู่ระบบ
 - (ค) ผู้มีสิทธิเสนอราคา LOG IN แล้ว แต่ไม่มีการเสนอราคา หรือเสนอราคาผิดเงื่อนไขที่กำหนดโดยการเสนอราคาสูงกว่า หรือเท่ากับราคาเริ่มต้นการประมูล หรือเสนอลดราคาลดต่ำ (Minimum Bid) แต่ละครั้งที่เสนอลดราคาน้อยกว่า 20,000.- บาท
 - (ง) ผู้มีสิทธิเสนอราคาไม่ลงลายมือชื่อในแบบยืนยันราคาสุดท้าย (บก.๐๐๘) ในการเสนอราคา

9. หลักเกณฑ์และสิทธิในการพิจารณา

- 9.1 หากผู้ประสงค์จะเสนอราคารายใดมีคุณสมบัติหรือยื่นหลักฐานการเสนอราคาไม่ถูกต้อง ไม่ครบถ้วน หรือยื่นเอกสารประกวดราคาฯ ไม่ถูกต้องครบถ้วนตามที่ บริษัท ไปรษณีย์ไทย จำกัด กำหนดไว้แล้ว คณะกรรมการประกวดราคาฯ จะไม่รับพิจารณาข้อเสนอของผู้เสนอราคารายนั้น เว้นแต่เป็นข้อผิดพลาด หรือผิดพลาดเพียงเล็กน้อยหรือผิดพลาดไปจากเงื่อนไขของเอกสารประกวดราคาฯ ในส่วนที่มีใช้สาระสำคัญ ทั้งนี้เฉพาะในกรณีที่พิจารณาเห็นว่าจะประโยชน์ต่อบริษัท ไปรษณีย์ไทย จำกัด เท่านั้น

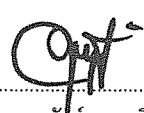ร่าง		เห็นชอบ		เห็นชอบ		อนุมัติ		
	(นายชัยยุทธ ดิษฐภิญโญ)		(นายสุชาติ สมนิรมล)		(นายสุวพัทธ์ วาดเขียน)		(นายภาทลง ทรัพย์สอาด)	
	หอบ.		ฝคอ.		ฝปน.(น)		รจป.(ก)	
22	มี.ค. 2559		22	มี.ค. 2559	12	เม.ย. 2559	22	เม.ย. 2559

- 9.2 บริษัท ไปรษณีย์ไทย จำกัด สงวนสิทธิไม่พิจารณาราคาของผู้ประสงค์จะเสนอราคา โดยไม่มีการผ่อนผัน ในกรณีดังต่อไปนี้
- (ก) ไม่ปรากฏชื่อผู้ประสงค์จะเสนอราคารายนั้น ในบัญชีผู้รับเอกสารประกวดราคา หรือหลักฐานการรับเอกสารประกวดราคาฯ ของบริษัท ไปรษณีย์ไทย จำกัด
 - (ข) เสนอรายละเอียดแตกต่างไปจากเงื่อนไขที่กำหนดในเอกสารประกวดราคาฯ ที่เป็นสาระสำคัญ หรือมีผลทำให้เกิดความได้เปรียบเสียเปรียบแก่ผู้เสนอรายอื่น
- 9.3 ในการตัดสินใจการประกวดราคาฯ หรือในการทำสัญญา คณะกรรมการประกวดราคาฯ หรือบริษัท ไปรษณีย์ไทย จำกัด มีสิทธิให้ผู้ประสงค์จะเสนอราคาชี้แจงข้อเท็จจริง สภาพ ฐานะ หรือข้อเท็จจริงอื่นใดที่เกี่ยวข้องกับผู้ประสงค์จะเสนอราคาได้บริษัท ไปรษณีย์ไทย จำกัด มีสิทธิที่จะไม่รับราคาหรือไม่ทำสัญญา หากหลักฐานดังกล่าวไม่มีความเหมาะสม หรือไม่ถูกต้อง
- 9.4 บริษัท ไปรษณีย์ไทย จำกัด ทรงไว้ซึ่งสิทธิที่จะไม่รับราคาต่ำสุด หรือราคาหนึ่งราคาใดหรือราคาที่เสนอทั้งหมดก็ได้ และอาจพิจารณาเลือกจ้างในจำนวน หรือขนาดหรือเฉพาะรายการหนึ่ง รายการใด หรืออาจจะยกเลิกการประกวดราคาฯ โดยไม่พิจารณาจัดจ้างเลยก็ได้แต่จะพิจารณา ทั้งนี้เพื่อประโยชน์ของบริษัท ไปรษณีย์ไทย จำกัด เป็นสำคัญและให้ถือว่าการตัดสินใจของ บริษัท ไปรษณีย์ไทย จำกัด เป็นเด็ดขาด ผู้ประสงค์จะเสนอราคาหรือผู้มีสิทธิเสนอราคาจะเรียกร้องค่าเสียหายใดๆ มิได้ รวมทั้งบริษัท ไปรษณีย์ไทย จำกัด จะพิจารณายกเลิกการประกวดราคาฯ และลงโทษผู้มีสิทธิเสนอราคาเป็นผู้ทำงานไม่ว่าจะเป็นผู้เสนอราคาที่ได้รับการคัดเลือก หรือไม่ก็ตาม หากมีเหตุที่เชื่อได้ว่าการเสนอราคากระทำการโดยไม่สุจริต เช่น การเสนอราคา เอกสารอันเป็นเท็จ หรือใช้ข้อมูลบุคคลธรรมดา หรือนิติบุคคลอื่นมาเสนอราคาแทน เป็นต้น
- ในกรณีที่ผู้มีสิทธิเสนอราคารายที่เสนอราคาต่ำสุด เสนอราคาต่ำจนคาดหมายได้ว่า ไม่อาจดำเนินงานตามสัญญาได้ คณะกรรมการประกวดราคาหรือบริษัท ไปรษณีย์ไทย จำกัด จะให้ผู้มีสิทธิเสนอราคารายนั้นชี้แจงและแสดงหลักฐานที่ทำให้เชื่อได้ว่าผู้มีสิทธิเสนอราคาสามารถดำเนินงานตามประกาศประกวดราคาฯ และแสดงหลักฐานที่ทำให้เชื่อได้ว่าผู้มีสิทธิเสนอราคาสามารถดำเนินงานตามประกาศประกวดราคาฯ ได้เสร็จสมบูรณ์ หากคำชี้แจงไม่เป็นที่รับฟังได้ บริษัท ไปรษณีย์ไทย จำกัด มีสิทธิที่จะไม่รับราคาของผู้มีสิทธิเสนอราคารายนั้น
- 9.5 ในกรณีที่ปรากฏข้อเท็จจริงภายหลังจากการประกวดราคาฯ ว่าผู้ประสงค์จะเสนอราคาที่มีสิทธิได้รับการคัดเลือกเป็นผู้มีสิทธิเสนอราคาที่มีผลประโยชน์ร่วมกันกับผู้มีสิทธิเสนอราคารายอื่น หรือเป็นผู้มีผลประโยชน์ร่วมกันระหว่างผู้มีสิทธิเสนอราคากับผู้ให้บริการตลาดกลางอิเล็กทรอนิกส์ วันประกาศประกวดราคาฯ หรือเป็นผู้มีสิทธิเสนอราคาที่ทำกระทำการอันเป็นการขัดขวางการแข่งขันราคาอย่างเป็นธรรม ตามเงื่อนไขการประกวดราคาฯ ข้อ 5.4 บริษัท ไปรษณีย์ไทย จำกัด มีอำนาจที่จะตัดรายชื่อผู้มีสิทธิเสนอราคาดังกล่าว และบริษัท ไปรษณีย์ไทย จำกัด จะพิจารณาลงโทษผู้มีสิทธิเสนอราคารายนั้นเป็นผู้ทำงาน
- 9.6 บริษัท ไปรษณีย์ไทย จำกัด มีสิทธิที่จะเชิญผู้ประสงค์จะเสนอราคามาชี้แจง หรือให้นำอุปกรณ์/พัสดุที่เสนอมาทำการทดสอบคุณสมบัติหรือสมรรถนะเพื่อประกอบการพิจารณาได้และในระหว่าง การพิจารณาหากมีปัญหาเกี่ยวกับการวินิจฉัยตีความใดๆ ให้ถือคำวินิจฉัยของบริษัท ไปรษณีย์ไทย จำกัด เป็นเด็ดขาด

ร่าง..... เห็นชอบ..... เห็นชอบ..... อนุมัติ.....

(นายชัยยุทธ ดิษฐภิญโญ) (นายสุชาติ สมนิรมล) (นายสุวัฒน์ วาดเขียน) (นายภาทลง ทรัพย์สอาด)

หอป. ผศอ. ผปน.(น) รจน.(ภ)

22 มี.ค. 2559 22 มี.ค. 2559 12 เม.ย. 2559 22 เม.ย. 2559

9.7 บริษัท ไพรเมียมไทย จำกัด ทรงไว้ซึ่งสิทธิที่จะขอทดสอบการทำงาน/คุณสมบัติของอุปกรณ์/พัสดุ
ที่ผู้ประสงค์จะเสนอราคาได้นำผลการทดสอบมาเป็นหลักฐานในการเสนอราคากับบริษัท
ไพรเมียมไทย จำกัด ณ สถานที่ของผู้ประสงค์จะเสนอราคาหรือสถานที่ใดที่บริษัท ไพรเมียมไทย
จำกัด เห็นว่าเหมาะสม ในระหว่างการทดสอบหากมีปัญหาเกี่ยวกับการวินิจฉัยตีความใดๆ ให้ถือว่า
คำวินิจฉัยของบริษัท ไพรเมียมไทย จำกัด เป็นเด็ดขาดและบริษัท ไพรเมียมไทย จำกัด ไม่ต้อง
รับผิดชอบค่าใช้จ่ายใดๆ ทั้งสิ้น ในการดำเนินการทดสอบดังกล่าว

10. การทำสัญญาจ้าง

10.1 เมื่อผู้ชนะการประกวดราคาฯ ได้ลงนามสัญญากับบริษัท ไพรเมียมไทย จำกัด แล้วให้ถือว่าวันที่
ลงนามในสัญญาเป็นวันเริ่มต้นของอายุสัญญา

10.2 ในวันทำสัญญาผู้ชนะการประกวดราคาฯ จะต้องนำหลักประกันสัญญา จำนวนร้อยละ 10
ของราคางานจ้างที่ตกลงจ้างทั้งหมด มามอบให้แก่บริษัท ไพรเมียมไทย จำกัด โดยใช้หลักประกัน
อย่างหนึ่งอย่างใด ดังต่อไปนี้

(ก) เงินสด

(ข) เช็ควoucherสั่งจ่ายให้แก่บริษัท ไพรเมียมไทย จำกัด ซึ่งเป็นเช็คลงวันที่ทำสัญญา
หรือก่อนหน้านั้นไม่เกิน 3 วันทำการของบริษัท ไพรเมียมไทย จำกัด

(ค) หนังสือค้ำประกันของธนาคารในประเทศตามแบบที่บริษัท ไพรเมียมไทย จำกัด กำหนด

(ง) พันธบัตรรัฐบาลไทย

หลักประกันนี้จะคืนให้ โดยไม่มีดอกเบี้ยต่อเมื่อคู่สัญญาพ้นจากข้อผูกพัน
ตามสัญญาจ้างแล้ว

10.3 หากผู้ชนะการประกวดราคาฯ ไม่ไปทำสัญญาภายในเวลาที่กำหนด บริษัท ไพรเมียมไทย จำกัด
จะริบหลักประกันของหรือเรียกครองจากผู้ออกหนังสือค้ำประกันของทันที และจะพิจารณาเรียกร้อง
ให้ชดใช้ความเสียหายอื่นที่อาจมี รวมทั้งจะพิจารณาให้เป็นผู้ทำงาน

11. การรับประกัน

เมื่องานแล้วเสร็จเรียบร้อย และผู้ว่าจ้างได้รับมอบสิ่งของแล้ว ภายในกำหนดเวลา 1 ปี นับแต่
วันที่ผู้ว่าจ้างได้อนุมัติให้รับสิ่งของไว้ใช้งาน ถ้ามีเหตุชำรุดบกพร่องเสียหายเกิดขึ้นแก่สิ่งของที่จ้างทำ
อันเนื่องมาจากความบกพร่องของผู้รับจ้าง ซึ่งจะเป็นโดยทำให้ไม่เรียบร้อย หรือไม่ถูกต้องตามหลัก
วิชาการหรือใช้สมรรถนะสิ่งของอุปกรณ์ไม่ถูกต้องก็ตาม ผู้รับจ้างจะต้องทำการแก้ไขให้เรียบร้อยให้อยู่
ในสภาพที่ใช้งานได้ดีดังเดิม หรือหากไม่สามารถแก้ไขให้ได้อย่างเดิมภายใน 7 วัน นับแต่วันที่
ได้รับแจ้งเป็นหนังสือจากผู้ว่าจ้าง โดยไม่คิดเอาค่าสมรรถนะสิ่งของอุปกรณ์และค่าแรงเพิ่มเติมจากผู้ว่าจ้างอีก
ถ้าผู้รับจ้างไม่ทำการแก้ไขหรือซ่อมแซมหรือเปลี่ยนให้ใหม่ให้เรียบร้อยภายในเวลาดังกล่าว ผู้ว่าจ้างมีสิทธิ
ที่จะดำเนินการเอง หรือจ้างผู้อื่นทำงานนี้แทนผู้รับจ้างได้ โดยผู้รับจ้างต้องรับผิดชอบจ่ายเงินค่าจ้าง
ค่าสมรรถนะ สิ่งของ และอุปกรณ์ต่างๆ ตามที่ผู้ว่าจ้างต้องเสียไปโดยสิ้นเชิงและผู้รับจ้างยินยอมให้ผู้ว่าจ้าง
ริบหลักประกันสัญญา หรือเรียกร้องเอาจากธนาคารผู้ออกหนังสือค้ำประกันได้

ร่าง..... เห็นชอบ..... เห็นชอบ..... อนุมัติ.....
(นายชัยยุทธ ดิษฐภิญโญ) (นายสุชาติ สมนิรมล) (นายสุวัฒน์ วาดเขียน) (นายกาหลง ทรัพย์สอาด)
หอบ. ผคอ. ผปน.(น) รจบ.(ก)
22 มี.ค. 2559 22 มี.ค. 2559 12 เม.ย. 2559 21 เม.ย. 2559

12. การส่งมอบ และเงื่อนไขการส่งมอบ

12.1 ผู้รับจ้างต้องจัดทำตัวอย่างสิ่งของ ตามข้อกำหนดรายละเอียดประกอบแบบดังต่อไปนี้ให้ผู้ว่าจ้าง ตรวจสอบความถูกต้อง

(ก) ตัวโตะเรียงจำหน่ายไปรษณียภัณฑ์ พร้อมเก้าอี้ จำนวน 1 ชุด ภายใน 15 วันทำการ นับถัดจาก วันที่ลงนามในสัญญา (ยกเว้นแผ่นกั้นช่องโตะเรียงฯ (Divider))

(ข) แผ่นกั้นช่องโตะเรียงฯ (Divider) จำนวน 2 สี ได้แก่ สีฟ้า และ สีน้ำเงิน จำนวนสีละ 10 แผ่น ภายใน 60 วัน นับถัดจากวันที่ลงนามในสัญญา

ในกรณีที่ตัวอย่างสิ่งของ (ก) และ/หรือ (ข) ไม่ถูกต้อง ผู้รับจ้างจะต้องรับกลับไปแก้ไขให้ถูกต้อง เรียบร้อย และส่งมอบให้ผู้ว่าจ้างตรวจสอบใหม่ และไม่ว่าจะมีการแก้ไขกี่ครั้งก็ตาม แต่ตัวอย่าง สิ่งของที่ถูกต้องครั้งสุดท้ายต้องไม่เกิน 10 วันทำการ นับถัดจากวันที่ผู้ว่าจ้างได้มีหนังสือแจ้งให้ ผู้รับจ้างแก้ไขตัวอย่างสิ่งของครั้งแรก

สำหรับตัวอย่างสิ่งของที่ผ่านการตรวจสอบความถูกต้องแล้ว คณะกรรมการของผู้ว่าจ้าง จะลงลายมือชื่อ และวัน เดือน ปี ที่ตรวจสอบไว้บนตัวอย่าง โดยผู้ว่าจ้างจะคืนให้ผู้รับจ้างใช้เป็น ต้นแบบในการจัดทำสิ่งของทั้งหมดและเป็นต้นแบบเพื่อประกอบการตรวจรับของคณะกรรมการ ของผู้ว่าจ้างต่อไป

ทั้งนี้ ผู้รับจ้างจะต้องจัดทำแม่พิมพ์ (Mould) ขึ้นใหม่ ในการฉีดขึ้นรูปแผ่นกั้นช่องโตะเรียงฯ (Divider) ตาม (ข) โดยแม่พิมพ์ (Mould) ที่ใช้ในการฉีดแผ่นกั้นช่องโตะเรียงฯ (Divider) จะต้องเป็น รูปแบบที่สามารถ ฉีดขึ้นรูปแผ่นกั้นช่องโตะเรียงฯ (Divider) ได้ครั้งละจำนวน 2 แผ่น ต่อการฉีด - ขึ้นรูป 1 ครั้ง และใช้เหล็กกล้าผสมสเตนเลส (M300) ในการจัดสร้างแม่พิมพ์ และเมื่อดำเนินการฉีด แผ่นกั้นช่องโตะเรียงฯ (Divider) ครบเต็มจำนวนที่ใช้ประกอบการจัดสร้างโตะเรียงฯ เสร็จเรียบร้อยแล้ว ให้ผู้รับจ้างทำการส่งมอบแม่พิมพ์ (Mould) ที่ใช้ในการฉีดแผ่นกั้นช่องโตะเรียงฯ (Divider) จำนวน 1 ชุด มาพร้อมกับการส่งมอบโตะเรียงจำหน่ายในงวดสุดท้ายให้กับผู้ว่าจ้าง พร้อมแนบใบรับรองชนิด ของเหล็กที่ใช้ในการจัดสร้างแม่พิมพ์ (Mould) จากผู้ผลิตแม่พิมพ์ (Mould) โดยตรงมาพร้อมในวันที่ ทำการส่งมอบแม่พิมพ์ (Mould) ให้กับผู้ว่าจ้างด้วย

12.2 ผู้รับจ้างต้องส่งมอบสิ่งของที่รับจ้างให้แก่ผู้ว่าจ้าง ตามรายละเอียดในเอกสารหมายเลข 1 โดยสิ่งของ 1 ชุด ประกอบด้วยตัวโตะเรียงจำหน่ายไปรษณียภัณฑ์ พร้อมแผ่นกั้นช่องโตะเรียงฯ (Divider) และเก้าอี้ ตามข้อกำหนดรายละเอียดประกอบแบบ

สิ่งของที่ตกลงจ้างทำตามสัญญานี้ กรรมสิทธิ์จะตกเป็นของผู้ว่าจ้างต่อเมื่อผู้ว่าจ้าง ได้รับมอบและอนุมัติให้รับสิ่งของไว้ใช้งานแล้ว

12.3 ในกรณีที่จะต้องมีการตรวจทดลองหรือทดสอบสิ่งของที่ผู้รับจ้างส่งมอบ ผู้รับจ้างยินยอมให้ผู้ว่าจ้าง หรือคณะกรรมการตรวจการจ้างหรือพนักงานของผู้ว่าจ้างหรือสถาบันอื่นที่ผู้ว่าจ้างเห็นสมควร เป็นผู้ตรวจทดลองหรือทดสอบสิ่งของตามกรรมวิธีของผู้ว่าจ้างหรือสถาบันที่เป็นผู้ตรวจทดลอง หรือทดสอบสิ่งของนั้น และผู้รับจ้างยินยอมออกค่าใช้จ่ายในการตรวจทดลองหรือทดสอบเอง ทั้งหมด

ร่าง..... เห็นชอบ..... เห็นชอบ..... อนุมัติ.....
(นายชัยยุทธ ดิษฐภิญโญ) (นายสุชาติ สมนิรมล) (นายสุวพันธ์ วาดเขียน) (นายภาพล ทรัพย์สอาด)
หอบ. ผคอ. ผปน.(น) รจป.(ก)
มี.ค. 2559 22 มี.ค. 2559 12 เม.ย. 2559 21 เม.ย. 2559

ในกรณีที่มีความเสียหายเกิดขึ้นแก่สิ่งของที่ได้ทดลองหรือทดสอบ ผู้รับจ้างยอมรับความเสียหายนั้น โดยจะไม่ใช่สิทธิเรียกร้องค่าเสียหายใดๆ จากผู้ว่าจ้าง พนักงานของผู้ว่าจ้าง หรือสถาบันที่เป็นผู้ตรวจทดลองหรือทดสอบในทุกกรณี

ในการตรวจการจ้าง คณะกรรมการตรวจการจ้างของผู้ว่าจ้างจะดำเนินการตรวจการจ้างเฉพาะในเวลาทำการปกติ คือ 08.30-16.30 น. หยุดวันเสาร์ วันอาทิตย์ และวันหยุดราชการ ในกรณีที่ผู้รับจ้างประสงค์จะให้ทำการตรวจการจ้างนอกเหนือจากเวลาดังกล่าว ผู้รับจ้างจะต้องแจ้งให้ผู้ว่าจ้างทราบ พร้อมทั้งจะต้องรับผิดชอบค่าใช้จ่ายในการปฏิบัติงานล่วงเวลาตามระเบียบของผู้ว่าจ้างด้วย

- 12.4 การส่งมอบของ ถ้าผู้รับจ้างไม่ส่งมอบสิ่งของที่ตกลงขายให้แก่ผู้ว่าจ้าง หรือส่งมอบสิ่งของทั้งหมดไม่ถูกต้อง หรือไม่ครบจำนวน หรือไม่ดำเนินการอื่นใดตามที่กำหนดในสัญญา ภายในระยะเวลาที่กำหนดไว้ ผู้ว่าจ้างมีสิทธิบอกเลิกสัญญาจ้างทั้งหมดหรือแต่บางส่วน และเรียกค่าปรับและค่าเสียหายได้

ในการตรวจรับมอบของ หากปรากฏว่าสิ่งของที่ส่งนั้นมีทั้งถูกต้องและไม่ถูกต้องตามเงื่อนไขของสัญญาละกัน ผู้ว่าจ้างมีสิทธิรับมอบเฉพาะสิ่งของที่ถูกต้องตามสัญญา และบอกปิดไม่รับสิ่งของรายการที่ไม่ถูกต้อง แล้วให้ผู้รับจ้างนำสิ่งของมาเปลี่ยนสิ่งของที่ผู้ว่าจ้างบอกปิดให้ถูกต้องภายในกำหนดของสัญญา หากพ้นกำหนดผู้รับจ้างไม่นำสิ่งของมาเปลี่ยนให้ถูกต้อง ผู้ว่าจ้างมีสิทธิบอกเลิกการส่งจ้างเฉพาะรายการที่ไม่ถูกต้องนั้น และในกรณีนี้ผู้รับจ้างยอมรับผิดเช่นเดียวกันกับวรรคหนึ่งเสมือนหนึ่งว่าได้มีการบอกเลิกสัญญาด้วย

ในกรณีที่ผู้ว่าจ้างใช้สิทธิบอกเลิกสัญญา ผู้รับจ้างยอมให้ผู้ว่าจ้างริบหลักประกันหรือเรียกร้องจากผู้ออกหนังสือค้ำประกันเป็นจำนวนเงินทั้งหมดหรือบางส่วนก็ได้แล้วแต่ผู้ว่าจ้างจะเห็นสมควร และถ้าผู้ว่าจ้างจัดจ้างสิ่งของจากบุคคลอื่นเต็มจำนวนหรือเฉพาะจำนวนที่ขาดส่งแล้วแต่กรณีภายในกำหนด 6 เดือนนับแต่วันที่บอกเลิกสัญญา โดยให้นับวันที่บอกเลิกสัญญาเป็นวันเริ่มต้น ผู้รับจ้างยอมรับผิดใช้ราคาที่สูงขึ้นจากราคาที่กำหนดไว้ในสัญญาด้วย

13. การปรับ

ถ้าผู้รับจ้างไม่นำตัวอย่างสิ่งของ หรือสิ่งของมาส่งมอบให้แก่ผู้ว่าจ้าง ภายในกำหนดเวลาตามสัญญา ผู้รับจ้างยอมรับผิดต่อผู้ว่าจ้างและยินยอมให้ผู้ว่าจ้างปรับเป็นรายวัน ดังนี้

- 13.1 การส่งมอบตัวอย่างสิ่งของตามข้อ 12.1 วรรคหนึ่ง และวรรคสอง ค่าปรับ ให้ปรับเป็นรายวันในอัตราร้อยละ 0.1 (ศูนย์จุดหนึ่ง) ของราคารวมภาษีมูลค่าเพิ่มของค่าจ้างทั้งหมดตามสัญญา นับแต่วันถัดจากวันที่ครบกำหนดส่งมอบตัวอย่างสิ่งของถึงวันที่ผู้รับจ้างได้นำตัวอย่างสิ่งของมาส่งมอบให้ผู้ว่าจ้างตรวจสอบและผู้ว่าจ้างยอมรับว่าเป็นตัวอย่างที่ถูกต้องตามรายละเอียดแล้ว

ร่าง.....	เห็นชอบ.....	เห็นชอบ.....	อนุมัติ.....
(นายชัยยุทธ ดิษฐภิญโญ)	(นายสุชาติ สมนิรมล)	(นายสุวพันธ์ วาดเขียน)	(นายกาหลง ทรัพย์สอาด)
หอบ.	ผคอ.	ผปน.(น)	รจป.(ก)
๒๒ มี.ค. ๒๕๕๙	๒๒ มี.ค. ๒๕๕๙	๑๒ เม.ย. ๒๕๕๙	๒๖ เม.ย. ๒๕๕๙

- 13.2 การส่งมอบสิ่งของล่าช้ากว่ากำหนดเวลาตามข้อ 12.2 ให้ปรับเป็นรายวันในอัตราร้อยละ 0.1 (ศูนย์จุดหนึ่ง) ของราคาค่าจ้างรวมภาษีมูลค่าเพิ่มเฉพาะสิ่งของที่ยังไม่ได้รับมอบ นับแต่วันถัดจากวันที่ล่วงเลยกำหนดการส่งมอบตามสัญญาในแต่ละงวด ถึงวันที่ผู้รับจ้างได้นำสิ่งของนั้นมาส่งมอบให้แก่ผู้ว่าจ้างถูกต้องครบถ้วน
- 13.3 ในระหว่างที่มีการปรับนั้น ถ้าผู้ว่าจ้างเห็นว่าผู้รับจ้างไม่อาจปฏิบัติตามสัญญาต่อไปได้ หรือจำนวนค่าปรับจะเกินจำนวนหลักประกันการปฏิบัติตามสัญญาผู้ว่าจ้างจะใช้สิทธิบอกเลิกสัญญาทั้งหมด หรือบางส่วนก็ได้ตามแต่ผู้ว่าจ้างจะเห็นสมควร และริบหลักประกันหรือเรียกธำนาถนาการผู้ออกหนังสือค้ำประกันจำนวนเงินทั้งหมดหรือแต่บางส่วนก็ได้แล้วแต่ผู้ว่าจ้างจะเห็นสมควรกับเรียกร้องให้ชดใช้ราคาที่เพิ่มขึ้นตามที่กำหนดไว้ในสัญญาและเรียกร้องค่าเสียหายอื่นๆ ที่เกิดขึ้น (ถ้ามี) นอกเหนือจากการปรับจนถึงวันบอกเลิกสัญญาด้วยก็ได้
- 13.4 กรณีการงดหรือลดค่าปรับหรือการขอขยายเวลาทำการตามสัญญาจะกระทำมิได้ เว้นแต่เป็นเหตุสุดวิสัย หรือเป็นเพราะความผิดพลาดหรือความบกพร่องของฝ่ายผู้ว่าจ้าง หรือเหตุเกิดจากพฤติการณ์อันหนึ่งอันใดที่ผู้รับจ้างไม่ต้องรับผิดชอบตามกฎหมาย ทั้งนี้ ผู้รับจ้างจะต้องแจ้งเหตุดังกล่าวให้ บริษัท ไปรษณีย์ไทย จำกัด ทราบภายใน 15 วัน นับแต่เหตุนั้นได้สิ้นสุดลง หากมิได้แจ้งภายในเวลาที่กำหนด ผู้ว่าจ้างจะยกมากล่าวอ้างเพื่อขอลดหรือลดค่าปรับหรือขอขยายเวลาในภายหลังมิได้ เว้นแต่เหตุที่เกิดเพราะความผิดพลาดหรือความบกพร่องของฝ่ายบริษัท ไปรษณีย์ไทย จำกัด ซึ่งมีหลักฐานชัดเจน หรือ บริษัท ไปรษณีย์ไทย จำกัด ทราบอยู่แล้วตั้งแต่ต้น

14. เงื่อนไขในการชำระเงิน

การจ่ายค่าจ้างตามสัญญานี้ ผู้ว่าจ้างจะจ่ายให้แก่ผู้รับจ้างเป็นงวดตามมูลค่าสิ่งของที่ส่งมอบ เมื่อผู้รับจ้างได้ส่งมอบสิ่งของถูกต้องครบถ้วนตามสัญญาในแต่ละงวดแล้ว และผู้ว่าจ้างหรือเจ้าหน้าที่ของผู้ว่าจ้างได้ทำการตรวจรับเรียบร้อยแล้วและใช้งานได้ผลสมความมุ่งหมายตามสัญญาทุกประการ และผู้ว่าจ้างได้อนุมัติให้รับสิ่งของนั้นไว้ใช้งานแล้ว

ในกรณีที่มีการโอนสิทธิเรียกร้องในการรับเงินตามสัญญาให้แก่บุคคลอื่นเมื่อมีการบอกกล่าวการโอนให้บริษัท ไปรษณีย์ไทย จำกัด ทราบแล้ว บริษัท ไปรษณีย์ไทย จำกัด จะไม่แจ้งตอบรับทราบ หรือให้ความยินยอมในการโอนสิทธิเรียกร้องให้ผู้โอนและผู้รับโอนทราบเป็นลายลักษณ์อักษร

ร่าง.....	เห็นชอบ.....	เห็นชอบ.....	อนุมัติ.....
(นายชัยยุทธ ดิษฐภิญโญ)	(นายสุชาติ สมนิรมล)	(นายสุวัฒน์ วาดเขียน)	(นายภาทลง ทรัพย์สอาด)
หอบ.	ผคอ.	ผปน.(น)	รจป.(ภ)
22 มี.ค. 2559	22 มี.ค. 2559	12 เม.ย. 2559	มี.ย. 2559

เงื่อนไขการส่งมอบสิ่งของ

ผู้รับจ้างสัญญาว่าจะทำงานที่รับจ้างให้เสร็จเรียบร้อย และส่งมอบสิ่งของทั้งหมดตามสัญญาที่รับจ้างทำ
ให้แก่ผู้ว่าจ้าง เป็น 2 งวด ดังนี้

งวดที่ 1 จำนวน 509 ชุด ภายใน 90 วัน นับถัดจากวันที่ผู้ว่าจ้างได้แจ้งว่าตัวอย่างถูกต้องเรียบร้อยแล้ว
รายชื่อตามสถานที่ ดังนี้

ปณ. พลัปปลาไชย	กรุงเทพฯ	จำนวน 45 ชุด	ปณ. บางกรวย	จ.นนทบุรี	จำนวน 22 ชุด
ปณ. ปากเกร็ด	จ.นนทบุรี	จำนวน 16 ชุด	ปณ. ลำลูกกา	จ.ปทุมธานี	จำนวน 12 ชุด
ปณ. บางนา	กรุงเทพฯ	จำนวน 10 ชุด	ปณ. พระประแดง	จ.สมุทรปราการ	จำนวน 13 ชุด
ปจ.ชลบุรี	จ.ชลบุรี	จำนวน 33 ชุด	ปณ.พนมสารคาม	จ.ฉะเชิงเทรา	จำนวน 13 ชุด
ปณ.บางละมุง	จ.ชลบุรี	จำนวน 32 ชุด	ปณ.บางปะกง	จ.ฉะเชิงเทรา	จำนวน 9 ชุด
ปจ.ฉะเชิงเทรา	จ.ฉะเชิงเทรา	จำนวน 17 ชุด	ปณ.บางน้ำเปรี้ยว	จ.ฉะเชิงเทรา	จำนวน 9 ชุด
ปช.2	จ.ชลบุรี	จำนวน 102 ชุด	ปจ.ตราด	จ.ตราด	จำนวน 15 ชุด
ปช.3	จ.นครราชสีมา	จำนวน 161 ชุด			

งวดที่ 2 จำนวน 523 ชุด ภายใน 90 วัน นับถัดจากวันที่ครบกำหนดส่งของงวดแรก

ปช.4	จ.ขอนแก่น	จำนวน 236 ชุด
ปช.5	จ.ลำพูน	จำนวน 149 ชุด
ปช.6	จ.นครสวรรค์	จำนวน 79 ชุด
ปช.7	จ.ราชบุรี	จำนวน 7 ชุด
ปช.8	จ.สุราษฎร์ธานี	จำนวน 25 ชุด
ปช.9	จ.สงขลา	จำนวน 14 ชุด
ปช.10	จ.อุบลราชธานี	จำนวน 13 ชุด

คณะกรรมการของผู้ว่าจ้างจะทำการตรวจรับ ณ โรงงานผู้ผลิต และเมื่อมีรายละเอียด
ถูกต้องตามสัญญา ผู้รับจ้างจะต้องนำสิ่งของไปส่งมอบตามสถานที่และภายในเวลาที่ผู้ว่าจ้างกำหนด
สิ่งของที่ตกลงว่าจ้างตามสัญญานี้ กรรมสิทธิ์จะตกเป็นของผู้ว่าจ้างต่อเมื่อผู้ว่าจ้างได้อนุมัติและรับมอบไว้
ใช้งานแล้ว

ร่าง.....	เห็นชอบ.....	เห็นชอบ.....	อนุมัติ.....
(นายชัยยุทธ ดิษฐภิญโญ)	(นายสุชาติ สมนิรมล)	(นายสุวพันธ์ วาดเขียน)	(นายภาหล ททรัพย์สอาด)
หอบ.	ฝคอ.	ฝปน.(น)	รจป.(ก)
22 มี.ค. 2559	22-มี.ค. 2559	12 เม.ย. 2559	22 เม.ย. 2559

ขอบเขตงาน (Terms Of Reference : TOR)
การจัดจ้างทำโต๊ะเรียงจำหน่ายไปรษณียภัณฑ์แบบใหม่ พร้อมเก้าอี้ จำนวน 1,032 ชุด
โดยการประกวดราคาจ้างด้วยวิธีการทางอิเล็กทรอนิกส์ (e-Auction)
ส่วนที่ 2

รายละเอียดประกอบแบบอุปกรณ์ และครุภัณฑ์

1. ทัวไป

- 1.1 ระยะและขนาดต่าง ๆ ที่กำหนดไว้ในแบบแปลน หรือรายละเอียดใด ๆ เป็นระยะหรือ ขนาดที่ผู้รับจ้าง จะต้องดำเนินการให้เป็นไปตามที่กำหนดไว้ หากมีความคลาดเคลื่อนจากที่กำหนดไว้ในรายการรายละเอียด ก็จะต้องอยู่ในเกณฑ์ที่ยอมรับกันได้โดยทั่วไปในทางปฏิบัติสำหรับเรื่องนั้น ๆ เท่านั้น
- 1.2 หากผู้รับจ้าง ไม่เข้าใจสิ่งใดในแบบแปลนหรือรายการรายละเอียด จะต้องสอบถามผู้ว่าจ้างก่อนลงมือจัดสร้าง ถ้าปรากฏว่ารูปแบบหรือรายละเอียดคลาดเคลื่อนผิดไปอย่างใดอย่างหนึ่ง ผู้รับจ้างสัญญาว่าจะปฏิบัติตามคำวินิจฉัยของผู้ว่าจ้าง และเมื่อคำวินิจฉัยนี้ถูกต้องกับรายการอื่นใดอันหนึ่งที่ปรากฏเป็นรูปแบบแล้วถือเป็นเด็ดขาด
- 1.3 หากผู้รับจ้าง ต้องการทราบรายละเอียดเพิ่มเติม เกี่ยวกับแบบแปลนและการจัดสร้างอุปกรณ์และครุภัณฑ์ไปรษณีย์ สามารถสอบถามได้ที่ ส่วนอุปกรณ์ไปรษณีย์ ฝ่ายเครื่องจักรและอุปกรณ์ บริษัท ไปรษณีย์ไทย จำกัด โทรศัพท์ 0-2831-3231 , 0-2573-5440 โทรสาร 0-2573-5440

2. การประกอบงาน

- 2.1 ผู้รับจ้าง ต้องใช้ฝีมือในการประกอบงานและต้องจัดทำด้วยความประณีต ทั้งจะต้องใช้วัสดุ/อุปกรณ์ให้ถูกต้องตามรายละเอียดที่กำหนดไว้ในแบบแปลนโดยเคร่งครัด
- 2.2 หากผู้รับจ้าง มีความจำเป็นที่จะต้องใช้วัสดุหรืออุปกรณ์ใด ๆ แตกต่างไปจากที่กำหนดไว้ในแบบแปลนหรือในรายละเอียด จะต้องได้รับความเห็นชอบเป็นลายลักษณ์อักษรจากผู้ว่าจ้าง ก่อนจึงจะดำเนินการได้
- 2.3 หากงานที่ได้รับมอบจากผู้รับจ้าง เกิดความเสียหายขึ้นเนื่องจากฝีมือการสร้างไม่เรียบร้อย หรือใช้วัสดุ/อุปกรณ์ไม่ถูกต้อง ผู้รับจ้างจะต้องแก้ไขซ่อมแซมให้ติดดั้งเดิม หรือ นำมาเปลี่ยนโดยเร็วโดยไม่คิดมูลค่าใดๆ ทั้งสิ้น
- 2.4 ผู้รับจ้าง ต้องระบุเลขที่สัญญาลงบนอุปกรณ์และครุภัณฑ์ไปรษณีย์ที่จัดส่ง เพื่อให้ผู้ว่าจ้างสามารถตรวจสอบภายหลังได้
- 2.5 เมื่องานแล้วเสร็จเรียบร้อยแล้ว และภายในกำหนด 1 ปี นับแต่วันที่ผู้ว่าจ้าง ได้รับมอบงานจากผู้รับจ้างหากมีการชำรุดเสียหายเกิดขึ้นแก่งานจ้างนี้ ไม่ว่าจะเกิดจากความบกพร่องของผู้รับจ้าง โดยทำไว้ไม่เรียบร้อยไม่ถูกหลักวิชาการหรือใช้อุปกรณ์สิ่งของที่ไม่ดี ผู้รับจ้างจะต้องทำการแก้ไขให้เป็นที่ยอมรับภายใน 7 วัน นับแต่ผู้ว่าจ้างแจ้งให้ทราบ โดยไม่คิดค่าใช้จ่ายใด ๆ ทั้งสิ้น หากผู้รับจ้างไม่ทำการแก้ไขให้แล้วเสร็จภายในระยะเวลาที่ผู้ว่าจ้างกำหนด ผู้ว่าจ้างมีสิทธิจ้างบุคคลอื่นมาทำการแก้ไขได้ทันที และผู้รับจ้างต้องรับผิดชอบเป็นผู้ออกค่าใช้จ่ายดังกล่าวทั้งหมด
- 2.6 ผู้รับจ้าง ต้องรับประกันอุปกรณ์และครุภัณฑ์ไปรษณีย์ เป็นเวลา 1 ปี หลังจากบริษัท ไปรษณีย์ไทย จำกัด อนุมัติให้รับไว้ใช้งานแล้ว

ร่าง.....	เห็นชอบ.....	เห็นชอบ.....	อนุมัติ.....
(นายชัยยุทธ ดิษฐภิญโญ)	(นายสุชาติ สมนิรมล)	(นายสุวพันธ์ วาดเขียน)	(นายภาทอง ทรัพย์สอาด)
หอบ.	ผ.ค.	ผ.ปน.(น)	ร.จป.(ภ)
22 มี.ค. 2559	22 มี.ค. 2559	12 เม.ย. 2559	22 เม.ย. 2559

3. ลักษณะของเหล็กที่นำมาใช้ประกอบงาน


- 3.1 ขนาดของเหล็กที่ระบุไว้ในแบบแปลนหรือรายละเอียด หากไม่มีจำหน่ายในท้องตลาด ผู้รับจ้างต้องเสนอเหล็กขนาดใกล้เคียงที่มีชื่อเรียกในมาตราอื่น พร้อมแนบ Catalog หรือเอกสารข้อมูลทางเทคนิคเพื่อให้ผู้ว่าจ้างพิจารณาและอนุญาตเป็นลายลักษณ์อักษรก่อน
- 3.2 เหล็กที่นำมาใช้งานนี้จะต้องเป็นเหล็กใหม่ ไม่เป็นสนิม พับ งอ ผุ หรือ บุบ ด้วยเหตุใดๆ

หมายเหตุ

ข้อกำหนดข้อ 1. – ข้อ 3. เป็นสาระสำคัญที่ผิดไม่ได้ หากผู้เสนอราคารายใดผิดข้อกำหนดที่เป็นสาระสำคัญดังกล่าวแล้ว บริษัท ไปรษณีย์ไทย จำกัด จะไม่รับพิจารณาข้อเสนอของผู้เสนอราคารายนั้นทุกกรณี

ร่าง.....	เห็นชอบ.....	เห็นชอบ.....	อนุมัติ.....
(นายชัยยุทธ ดิษฐภิญโญ)	(นายสุชาติ สมนิรมล)	(นายสุวพันธ์ วาดเขียน)	(นายภาทลง ทรัพย์สอาด)
หอบ.	ผคอ.	ผปน.(น)	รจป.(ภ)
22 มี.ค. 2559	22 มี.ค. 2559	12 เม.ย. 2559	22 เม.ย. 2559

ข้อกำหนดรายละเอียดเก้าอี้บุวม (ทรงเตี้ย) สำหรับเคาน์เตอร์รับฝากและห้องปฏิบัติการปราชญ์

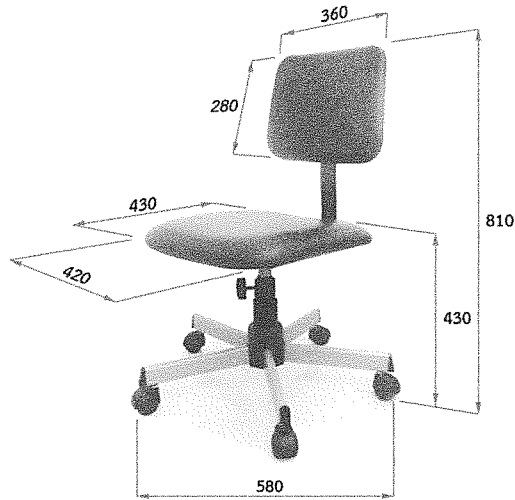

หน่วย : มิลลิเมตร

1. เป็นเก้าอี้โครงเหล็ก มีขา 5 ขา มีเส้นผ่าศูนย์กลางระหว่างขา 580 มม. โดยประมาณ (± 10 มม.)
2. ที่นั่งและพนักพิงทำจากไม้อัดขึ้นรูป บุด้วยฟองน้ำ หุ้มด้วยหนังเทียมสีดำ สามารถหมุนได้รอบตัว ที่นั่งมีขนาดกว้างไม่น้อยกว่า 420 มม. ลึก 430 มม. โดยประมาณ (± 10 มม.) พนักพิงมีขนาดความกว้างไม่น้อยกว่า 360 มม. สูง 280 มม. โดยประมาณ (± 10 มม.) ยึดติดกับที่นั่งด้วยเหล็กแหวนสปริง ขนาดความกว้าง 50 มม.หนา 6 มม.
3. คานขาเก้าอี้ผลิตจากเหล็กเหล็กลมกลวงรูปตัว D ขนาดไม่น้อยกว่า 20×47 มม. หนา 1.2 มม. ทำสีด้วยสีผงอบความร้อนระบบอุตสาหกรรม จำนวน 5 ก้าน ติดลูกลอคู ขนาด 2" สามารถรองรับน้ำหนักได้ 50 กก./ลอคู
4. เก้าอี้มีความสูงวัดจากพื้นถึงเบาะที่นั่ง 430 มม. โดยประมาณ (± 10 มม.) และวัดจากพื้นถึงพนักพิง 810 มม. โดยประมาณ (± 10 มม.) สามารถปรับความสูงได้ด้วยแกนบ่มปรับระดับชุดโครมเมียม (แกนบ่มปรับระดับความสูงได้ 100 มม. โดยประมาณ)
5. ผู้เสนอราคาจะต้องแนบแบบหรือ Catalog ของเก้าอี้ที่เสนอขายมาพร้อมกับใบเสนอราคาในวันที่ยื่นของเสนอราคา เพื่อประกอบการพิจารณาด้วย
6. ผู้เสนอราคาจะต้องรับประกันการใช้งานเป็นระยะเวลา 1 ปี นับจากวันที่ บริษัท ปราชญ์ไทย จำกัด รับไว้ใช้งาน
7. บริษัท ปราชญ์ไทย จำกัด (ปณท) สงวนสิทธิ์ที่จะเลือกซื้อเก้าอี้ ที่มีรายละเอียดใกล้เคียงกับรายละเอียดที่กำหนดไว้ข้างต้นจากผู้เสนอราคารายใดก็ได้ หาก ปณท พิจารณาเห็นว่าเหมาะสมตรงตามความต้องการใช้งาน โดยไม่จำเป็นต้องซื้อจากผู้เสนอราคาต่ำสุดเสมอไป

หมายเหตุ

ข้อกำหนดรายละเอียดข้อ 1- 6 เป็นสาระสำคัญที่ผิดไม่ได้ หากผู้เสนอราคารายใดผิดข้อกำหนดที่เป็นสาระสำคัญดังกล่าวแล้ว บริษัท ปราชญ์ไทย จำกัด (ปณท) จะไม่รับพิจารณาข้อเสนอของผู้เสนอราคารายนั้นทุกกรณี

ส่วนอุปกรณ์ปราชญ์

ฝ่ายเครื่องจักรและอุปกรณ์

โทร 0-2831-3231 โทรสาร 0-2573-5440

ร่าง.....
(นายชัยยุทธ ดิษฐภิญโญ)

เห็นชอบ.....
(นายสุชาติ สมนิรมล)

เห็นชอบ.....
(นายสุวพันธ์ วาดเขียน)

อนุมัติ.....
(นายกาหลง ทรัพย์สอาด)

หอป.
มี.ค. 2559


ฝคอ.
22 มี.ค. 2559


ฝปน.(น)
12 เม.ย. 2559

รจป.(ก)
มี.ย. 2559

รายละเอียดประกอบแบบโต๊ะเรียงจำหน่ายไปรษณียภัณฑ์แบบใหม่ รหัส 41241

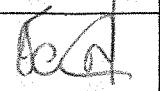

		โต๊ะเรียงจำหน่ายไปรษณียภัณฑ์ แบบใหม่ รหัส 41241	
ส่วนอุปกรณ์ไปรษณีย์		บริษัท ไปรษณีย์ไทย จำกัด	
ฝ่ายเครื่องจักรและอุปกรณ์			
ร่าง	เห็นชอบ	เห็นชอบ	อนุมัติ
 (นายชัยยุทธ ดิษฐิกุลไชย) หอป. 22 มี.ค. 2559	 (นายสุชาติ สมนิรมล) ฝคอ. 22 มี.ค. 2559	 (นายสุวัฒน์ วาดเวียน) ฝปน.(น) 12 เม.ย. 2559	 (นายกาหลง ทรัพย์สอาด) รจป.(ก) 22 เม.ย. 2559
หมายเหตุ		หมายเลขแบบ EQ - 01 รวมแบบ 9 แผ่น	

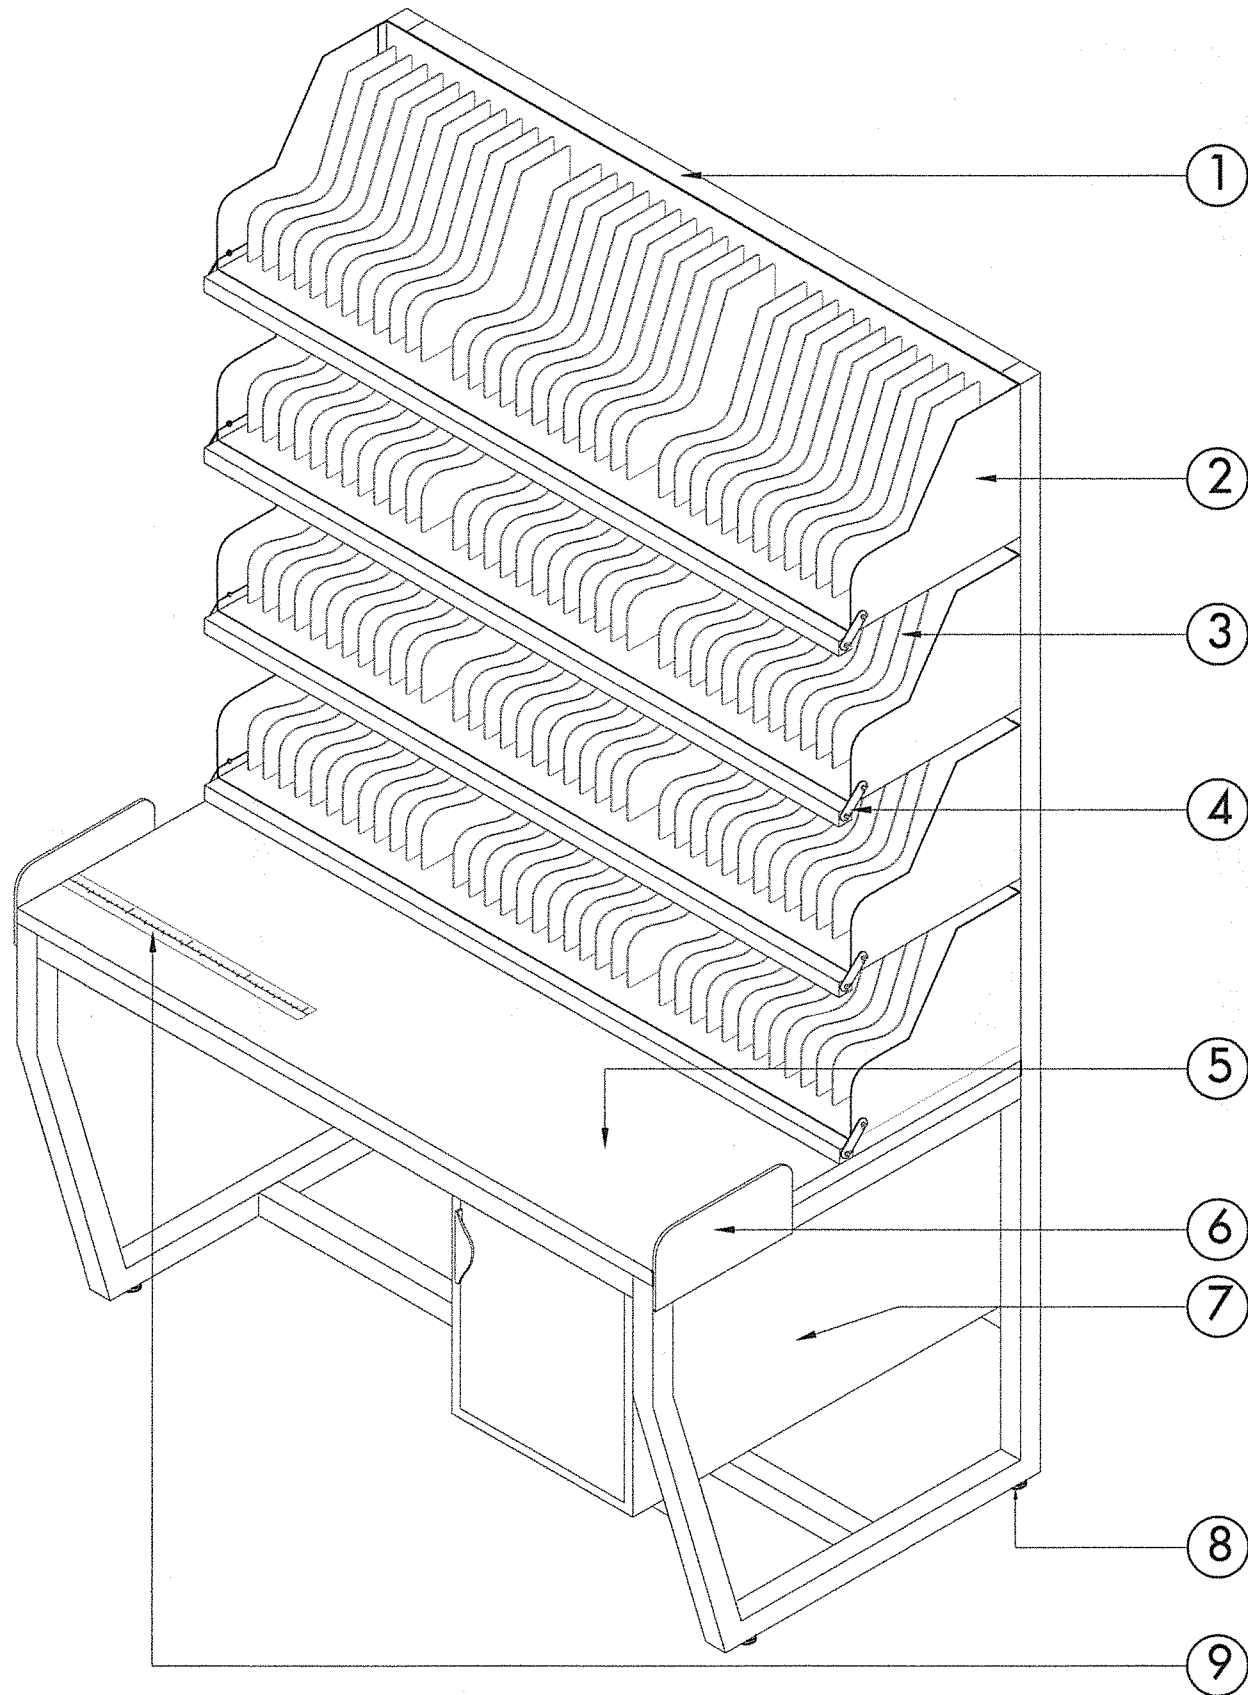

ทัศนียภาพ
มาตราส่วน 1:12.5

รายละเอียดประกอบแบบโต๊ะเรียงจำหน่ายไปรษณียภัณฑ์แบบใหม่ รหัส 41241

โต๊ะเรียงจำหน่ายไปรษณียภัณฑ์แบบใหม่ มีขนาด กว้าง 1,200 มม. ลึก 700 มม. สูง 1,860 มม. โครงสร้างตัวโต๊ะ เป็นเหล็กสี่เหลี่ยมกลวง ขนาด 1 1/4" x 1 1/4" หนาไม่น้อยกว่า 1.2 มม. ชั้นเรียงจำหน่าย เป็นเหล็กแผ่น หนาไม่น้อยกว่า 0.8 มม. พับขึ้นรูป จำนวน 4 ชั้น แต่ละชั้น มีจำนวน 36 ช่อง รวมจำนวนทั้งสิ้น 144 ช่อง แผ่นพื้นโต๊ะเป็น แผ่นไม้อัดยาง หนาไม่น้อยกว่า 20 มม. ปิดผิวด้วยแผ่นลามิเนต สีเทาอ่อน ยี่ห้อ FORMICA รหัส PP 0927 UN (Folkstone) หรือ ยี่ห้อ WILSONART สีเทาอ่อน รหัส D 381 - M(Fashion Grey) หรือยี่ห้อ GREENLAM สีเทาอ่อน รหัส GSA 275 (Pearl Grey) หรือยี่ห้ออื่นที่มีคุณภาพ และราคา เทียบได้ไม่ต่ำกว่านี้ มีตู้บานเปิด ขนาดกว้าง 348 มม. ลึก 700 มม. สูง 405 มม. โดยมีรายละเอียด ดังนี้




1. โครงเหล็กสี่เหลี่ยมกลวง ขนาด 1 1/4" x 1 1/4" หนาไม่น้อยกว่า 1.2 มม. เชื่อมประกอบตามแบบ ทำด้วยสีผงอบความร้อนระบบอุตสาหกรรม สีเทาอ่อน ยี่ห้อ POWDERTEC รหัส P9042A หรือยี่ห้ออื่นที่มีคุณภาพ และราคาเทียบได้ไม่ต่ำกว่านี้
2. ชั้นเรียงจำหน่าย เหล็กแผ่น หนาไม่น้อยกว่า 0.8 มม. พับประกอบขึ้นรูปตามแบบ ทำด้วย สีผงอบความร้อนระบบอุตสาหกรรม สีเทาเข้ม ยี่ห้อ POWDERTEC รหัส P9001A หรือยี่ห้ออื่นที่มีคุณภาพ และราคาเทียบได้ไม่ต่ำกว่านี้ (ดูรายละเอียดแบบหมายเลข EQ-06)
3. แผ่น DIVIDER มีขนาดกว้าง 220 มม. ยาว 291 มม. หนา 2 มม. ทำจากพลาสติก PS (POLYSTYRENE) โดยผู้เสนอราคาจะต้องส่งตัวอย่างสี และตัวอย่างของ พลาสติก แผ่น DIVIDER มาพร้อมกับใบเสนอราคาในวันที่ยื่นซองเพื่อประกอบการพิจารณาด้วย (ดูรายละเอียดแบบหมายเลข EQ-08)
4. ป้ายหมุนสำหรับบอกปลายทาง อะลูมิเนียมสี่เหลี่ยมกลวง ขนาด 1" x 1" หนาไม่น้อยกว่า 1.2 มม. (ดูรายละเอียดแบบหมายเลข EQ-07)
5. พื้นโต๊ะ แผ่นไม้อัดยาง หนา 20 มม. ปิดผิวด้วย แผ่นลามิเนต สีเทาอ่อน ยี่ห้อ FORMICA รหัส PP 0927 UN (Folkstone) หรือ ยี่ห้อ WILSONART สีเทาอ่อน รหัส D 381 - M(Fashion Grey) หรือยี่ห้อ GREENLAM สีเทาอ่อน รหัส GSA 275 (Pearl Grey) หรือยี่ห้ออื่นที่มีคุณภาพและราคาเทียบได้ไม่ต่ำกว่านี้ ปิดขอบด้วย PVC. สีเทา หนาไม่น้อยกว่า 2 มม. โดยผู้เสนอราคาจะต้องส่งตัวอย่างสีของแผ่นลามิเนตที่จะใช้ในการจัดสร้างมาพร้อมกับใบเสนอราคาในวันที่ยื่นซอง เพื่อประกอบการพิจารณาด้วย
6. แผ่นกั้นไปรษณียภัณฑ์หล่น เหล็กแผ่น หนาไม่น้อยกว่า 3 มม. ขนาด 116 x 260 มม. โดยประมาณ
7. ตู้บานเปิด แผ่น MDF เคลือบเมลามีน สีเทาอ่อน หนาไม่น้อยกว่า 16 มม.
8. ปุ่มปรับระดับสื่อดำ รองโครงขา ขนาด ๑ 30 มม. ที่มีลักษณะเป็นแป้นเกลียว ขนาด ๑ 5 มม. จำนวน 4 อัน
9. แผ่นวัดปริมาณงาน ติดระยะห่างจากขอบโต๊ะล่าง 80 มม. (ดูรายละเอียดแบบหมายเลข EQ-09)
10. การเชื่อมประกอบต้องเชื่อมประกอบรอยต่อให้เรียบร้อยสวยงามพร้อมทั้งเจียรขัดแต่งผิวให้เป็นเนื้อเดียวกันในทุกรอยเชื่อม


หมายเหตุ

- ก. การจัดสร้างให้ถือปฏิบัติตามรายละเอียดประกอบอุปกรณ์และครุภัณฑ์ จำนวน 2 แผ่นที่แนบ โดยเคร่งครัด หากไม่เข้าใจสิ่งใดให้สอบถามผู้ว่าจ้างก่อน
- ข. เมื่อผู้รับจ้างจะขอเปลี่ยนแปลงรายการวัสดุผู้รับจ้างจะต้องขออนุญาตจากผู้ว่าจ้างเป็นลายลักษณ์อักษรเพื่อให้ผู้ว่าจ้างพิจารณาก่อน และ รายการวัสดุใด ที่ขออนุญาตแก้ไขเปลี่ยนแปลง หากเป็นรายการวัสดุที่ได้รับรองมาตรฐานผลิตภัณฑ์อุตสาหกรรม (มอก.) ผู้รับจ้างจะต้องมีหนังสือรับรองจากสำนักงาน มาตรฐานผลิตภัณฑ์อุตสาหกรรม (สมอ.) หรือหน่วยงานของรัฐที่เกี่ยวข้องมาแสดงประกอบการพิจารณาด้วย ทั้งนี้ ให้ผู้รับจ้างแจ้ง ชนิด, ยี่ห้อและราคาของวัสดุ ที่ขอเปลี่ยนแปลงจากข้อกำหนดของ บริษัท ไปรษณีย์ไทย จำกัด (ปณท) มาในหนังสือขอเปลี่ยนแปลงรายการวัสดุด้วย


- ค. ในกรณีที่วัสดุต่าง ๆ ตามที่กำหนดไว้ในรายละเอียดประกอบแบบเป็นยี่ห้อเดิม แต่มีรหัส หรือ รุ่น เปลี่ยนแปลงแตกต่างจากที่กำหนด เนื่องจากบริษัทผู้จำหน่าย หรือ บริษัทผู้ผลิตได้เปลี่ยนแปลง / ยกเลิกรหัส หรือ รุ่นนั้นแล้ว ให้ผู้รับจ้างส่งตัวอย่างพร้อมหนังสือยืนยันของบริษัทนั้น ประกอบการพิจารณาอนุญาตด้วย
- ด. ผู้รับจ้างจะต้องจัดสร้างตัวอย่าง โต๊ะเรียงจำหน่ายไปรษณียภัณฑ์แบบใหม่ รหัส 41241 จำนวน 1 ตัว ภายใน 15 วันทำการ นับถัดจากวันที่ลงนามในสัญญาว่าจ้าง ให้กับ ปณท ส่งให้คณะกรรมการตรวจการจ้าง ตรวจสอบความถูกต้องก่อนจัดทำจำนวนมาก กรณีตัวอย่างโต๊ะเรียงจำหน่ายไปรษณียภัณฑ์ดังกล่าว ไม่ถูกต้อง ผู้รับจ้างจะต้อง รีบนำกลับไปแก้ไขให้ถูกต้อง , เรียบร้อย ไม่ว่าจะทำกี่ครั้งก็ตามต้องไม่เกิน 10 วันทำการนับถัดจาก ปณท ได้มีหนังสือแจ้งแก้ไขตัวอย่างครั้งแรก
- ง. รายละเอียดข้อ 1 - 10 เป็นสาระสำคัญที่ผิดไม่ได้ หากผู้เสนอราคารายใดผิดข้อกำหนดที่เป็นสาระสำคัญดังกล่าวแล้ว ปณท จะไม่รับพิจารณาข้อเสนอของผู้เสนอราคารายนั้นทุกกรณี
- จ. หากต้องการทราบรายละเอียดเพิ่มเติม สามารถสอบถามได้ที่ ส่วนอุปกรณ์ไปรษณีย์ ฝ่ายเครื่องจักรและอุปกรณ์ บริษัท ไปรษณีย์ไทย จำกัด

โทรศัพท์ 0-2831-3231 , 0-2573-5440 โทรสาร 0-2573-5440

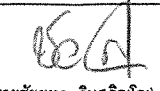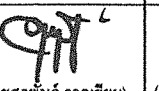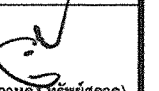		โต๊ะเรียงจำหน่ายไปรษณียภัณฑ์ แบบใหม่ รหัส 41241	
		ส่วนอุปกรณ์ไปรษณีย์	บริษัท ไปรษณีย์ไทย จำกัด
ฝ่ายเครื่องจักรและอุปกรณ์			
ร่าง	เห็นชอบ	เห็นชอบ	อนุมัติ
 (นายชัยยุทธ ดิษฐภิญโญ) ๒๒ มี.ค. 2559	 (นายสุชาติ สมนิรมล) ๒๒ มี.ค. 2559	 (นายสุวัฒน์ วาดเขียน) ๒๒ มี.ค. 2559	 (นายภาณุพงศ์ หิรัญสอาด) ๒๒ มี.ค. 2559
หมายเหตุ		หมายเลขแบบ EQ-02	
		รวมแบบ 9 แผ่น	

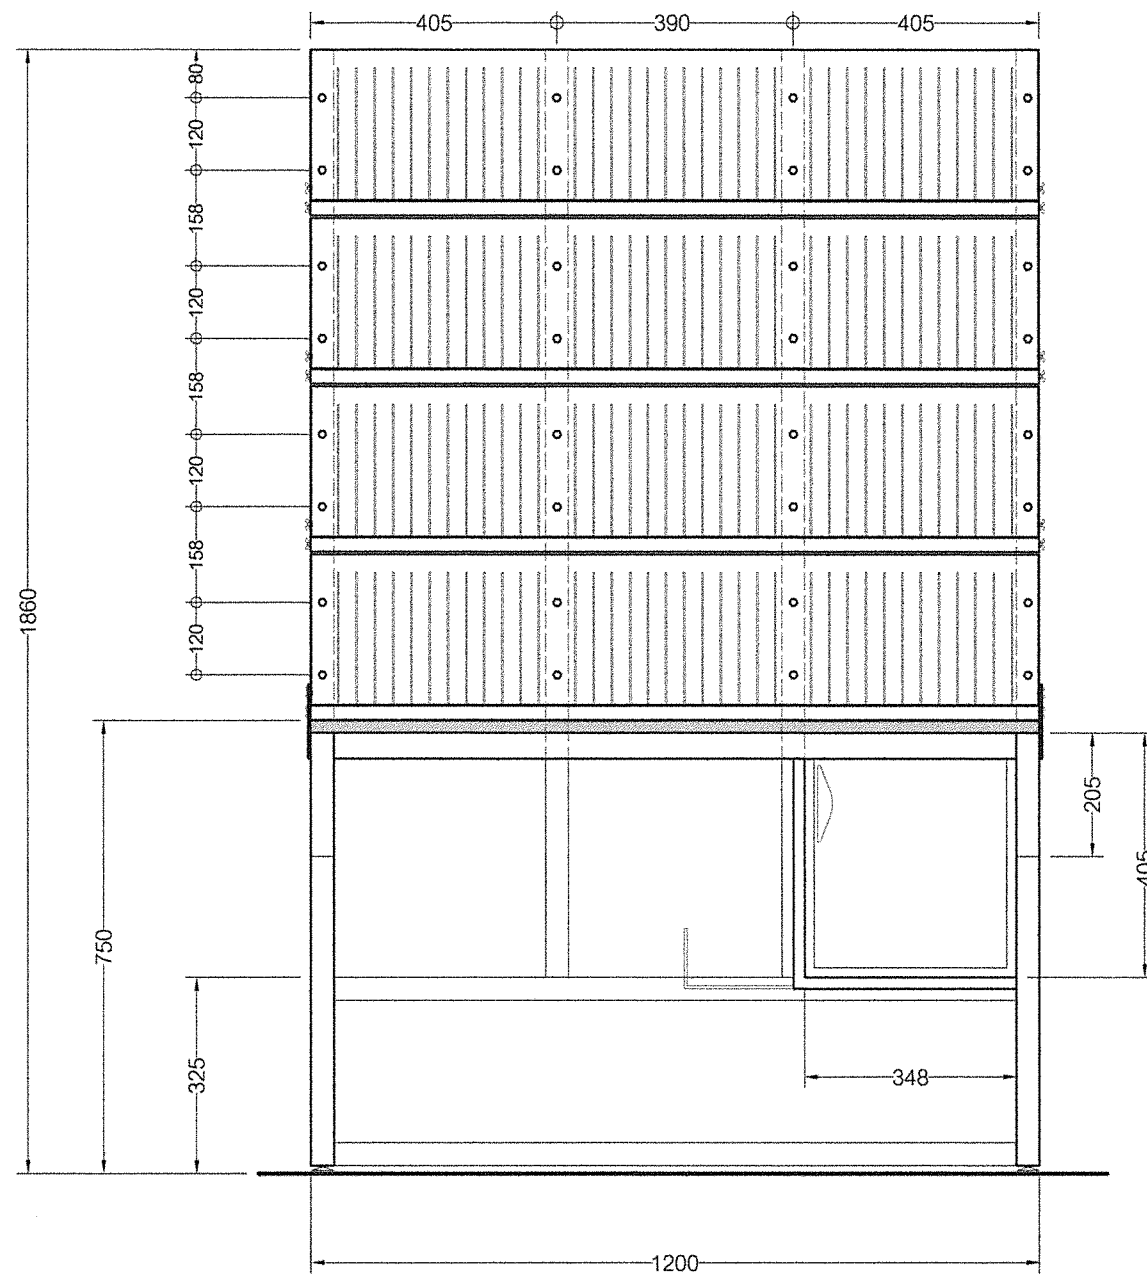


รูปด้านหน้า
มาตราส่วน 1 : 12.5

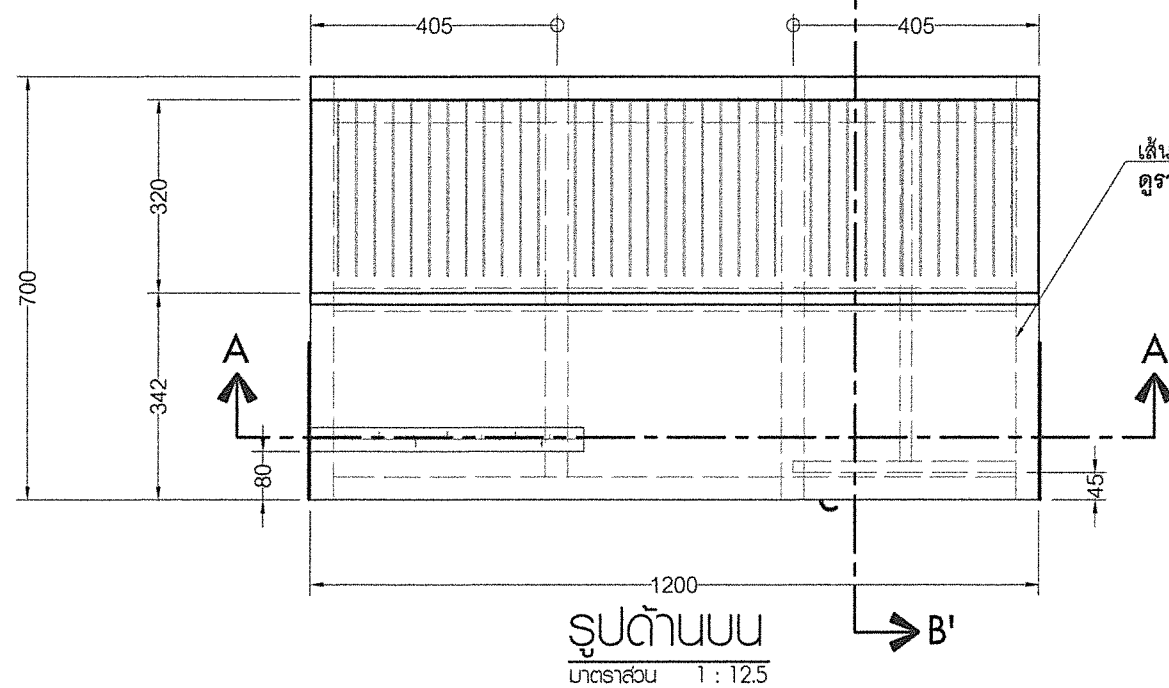

รูปด้านบน
มาตราส่วน 1 : 12.5


เส้นประ แสดงรายละเอียดโครงสร้างเหล็ก
ดูรายละเอียดแบบ หมายเลข EQ - 07

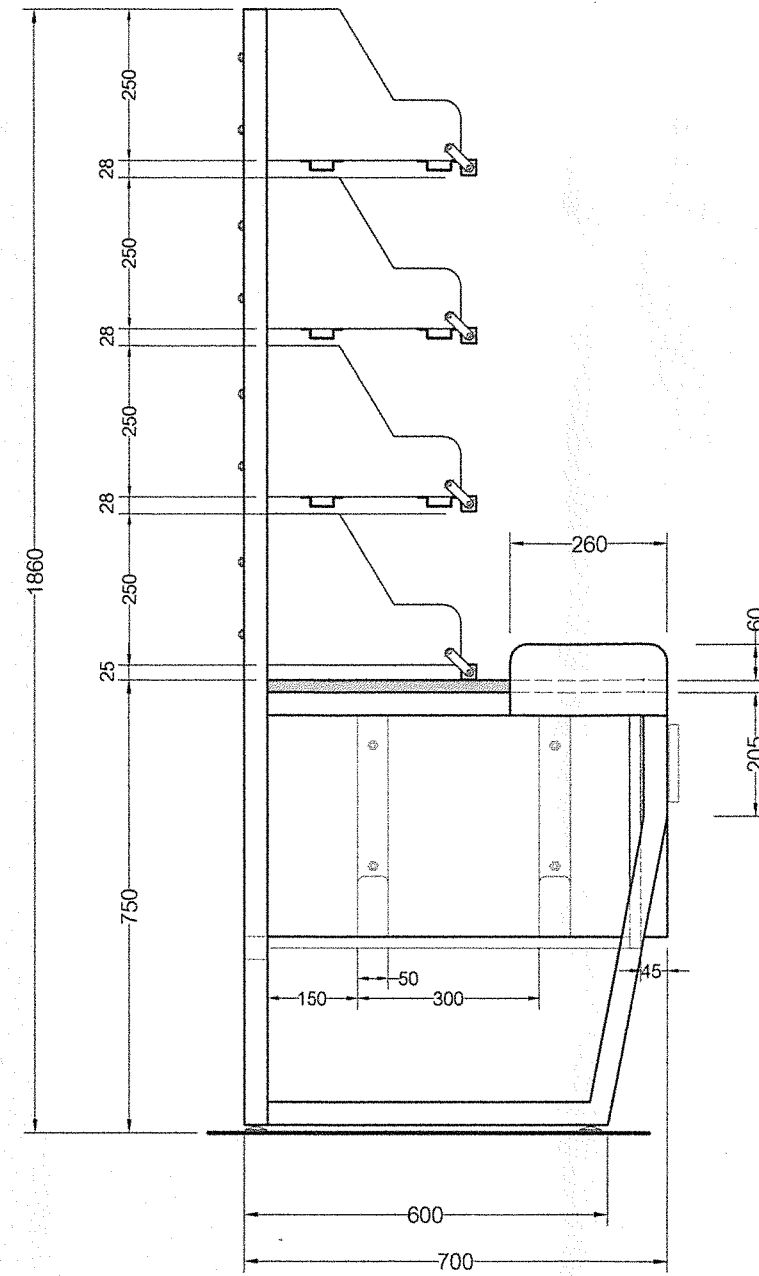

รูปด้านข้างขวา
มาตราส่วน 1 : 12.5


หน่วย : มิลลิเมตร


		ได้ะเรียงจำหน่ายไปรษณีย์ภัณฑ์ แบบใหม่ รหัส 41241	
		ส่วนอุปกรณ์ไปรษณีย์	บริษัท ไปรษณีย์ไทย จำกัด
ฝ่ายเครื่องจักรและอุปกรณ์			
ร่าง	เห็นชอบ	เห็นชอบ	อนุมัติ
 (นายชัยยุทธ ดิษฐภิญโญ) 22 หอบ. มี.ค. 2559	 (นายสุชาติ สมนิรมล) ผด. 22 มี.ค. 2559	 (นายสุพันธ์ วาดเขียน) ผปน.(น) 12 เม.ย. 2559	 (นายภาณุพงศ์ ทรัพย์สอาด) รจป.(ก) 22 มี.ช. 2559
หมายเลข		หมายเลขแบบ EQ - 03	
		รวมแบบ 9 แผ่น	

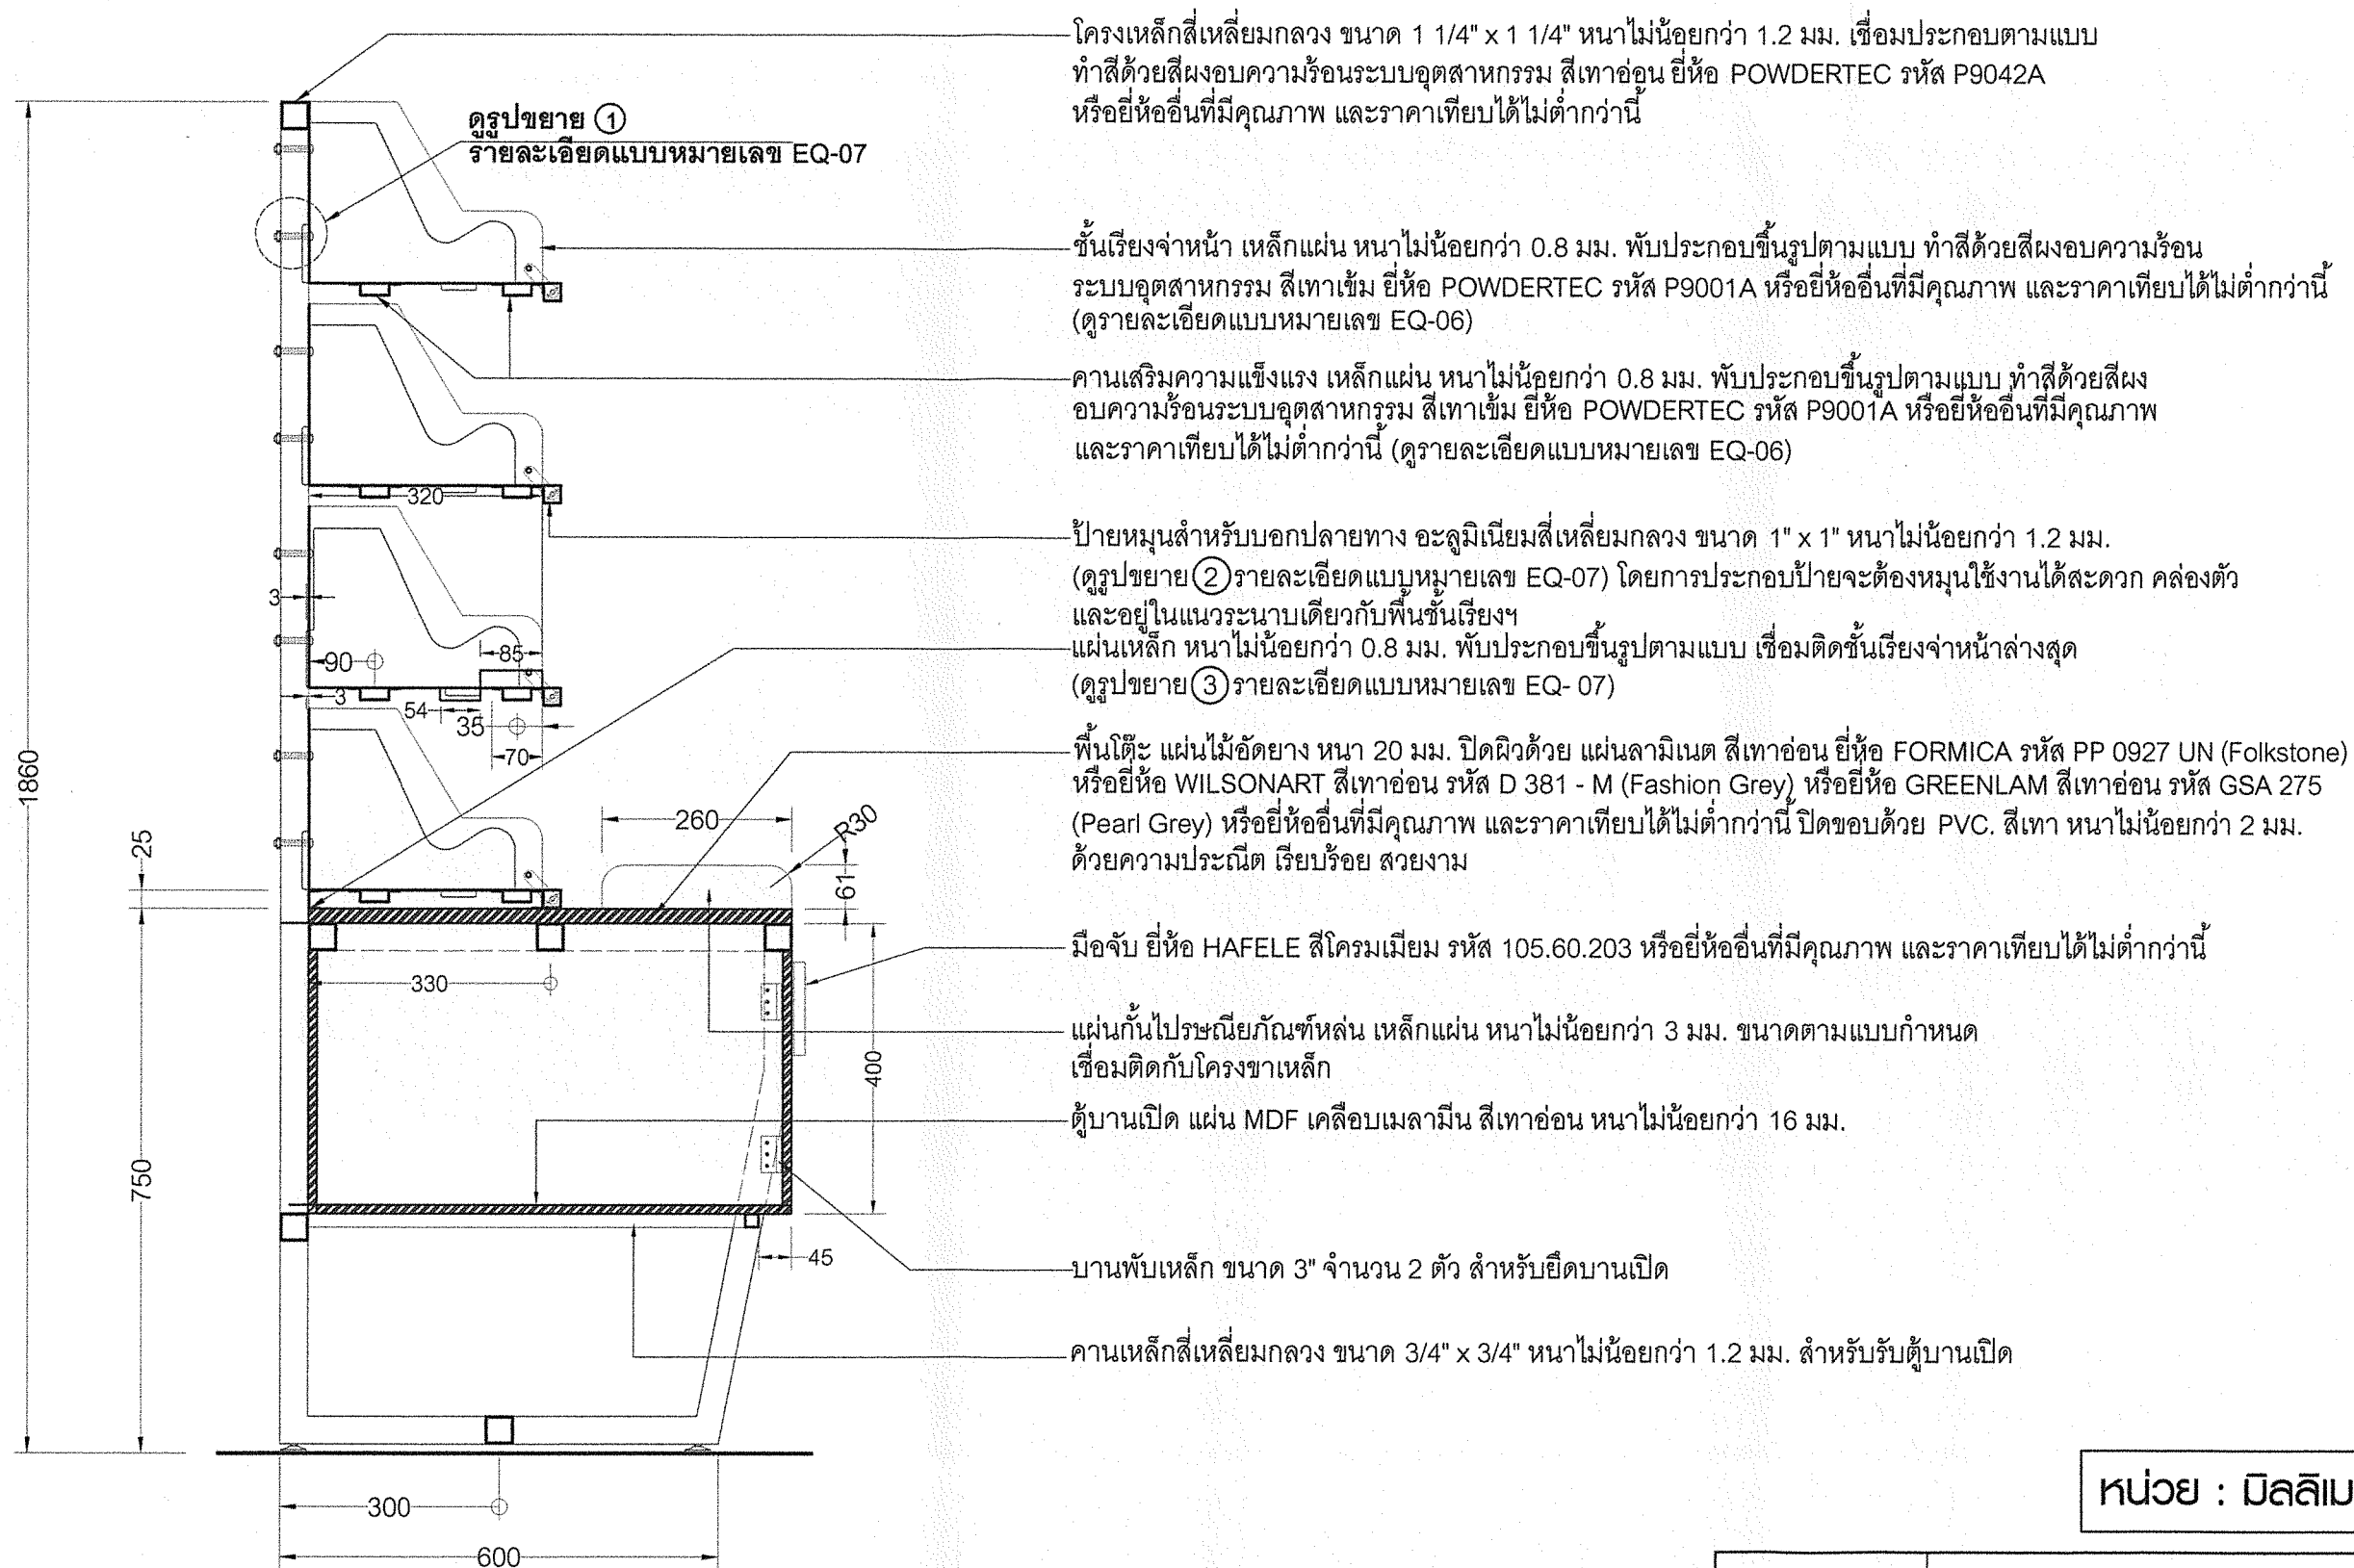

รูปตัด B - B'
มาตราส่วน 1 : 10

หน่วย : มิลลิเมตร

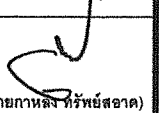		โต๊ะเรียงจาน้ำไปรษณีย์กันทึบ แบบใหม่ รหัส 41241	
		ส่วนอุปกรณ์ไปรษณีย์	บริษัท ไปรษณีย์ไทย จำกัด
ฝ่ายเครื่องจักรและอุปกรณ์			
ร่าง	เห็นชอบ	เห็นชอบ	อนุมัติ
 (นายชัยพงษ์ ดิษฐภักย์) หนอ. มี.ค. 2559	 (นายสุชาติ สมรรัตน) หนอ. มี.ค. 2559	 (นายสุชาติ สมรรัตน) หนอ. มี.ค. 2559	 (นายสุชาติ สมรรัตน) หนอ. มี.ค. 2559
หมายเหตุ		หมายเลขแบบ EQ - 04	
รวมแบบ		9 แผ่น	

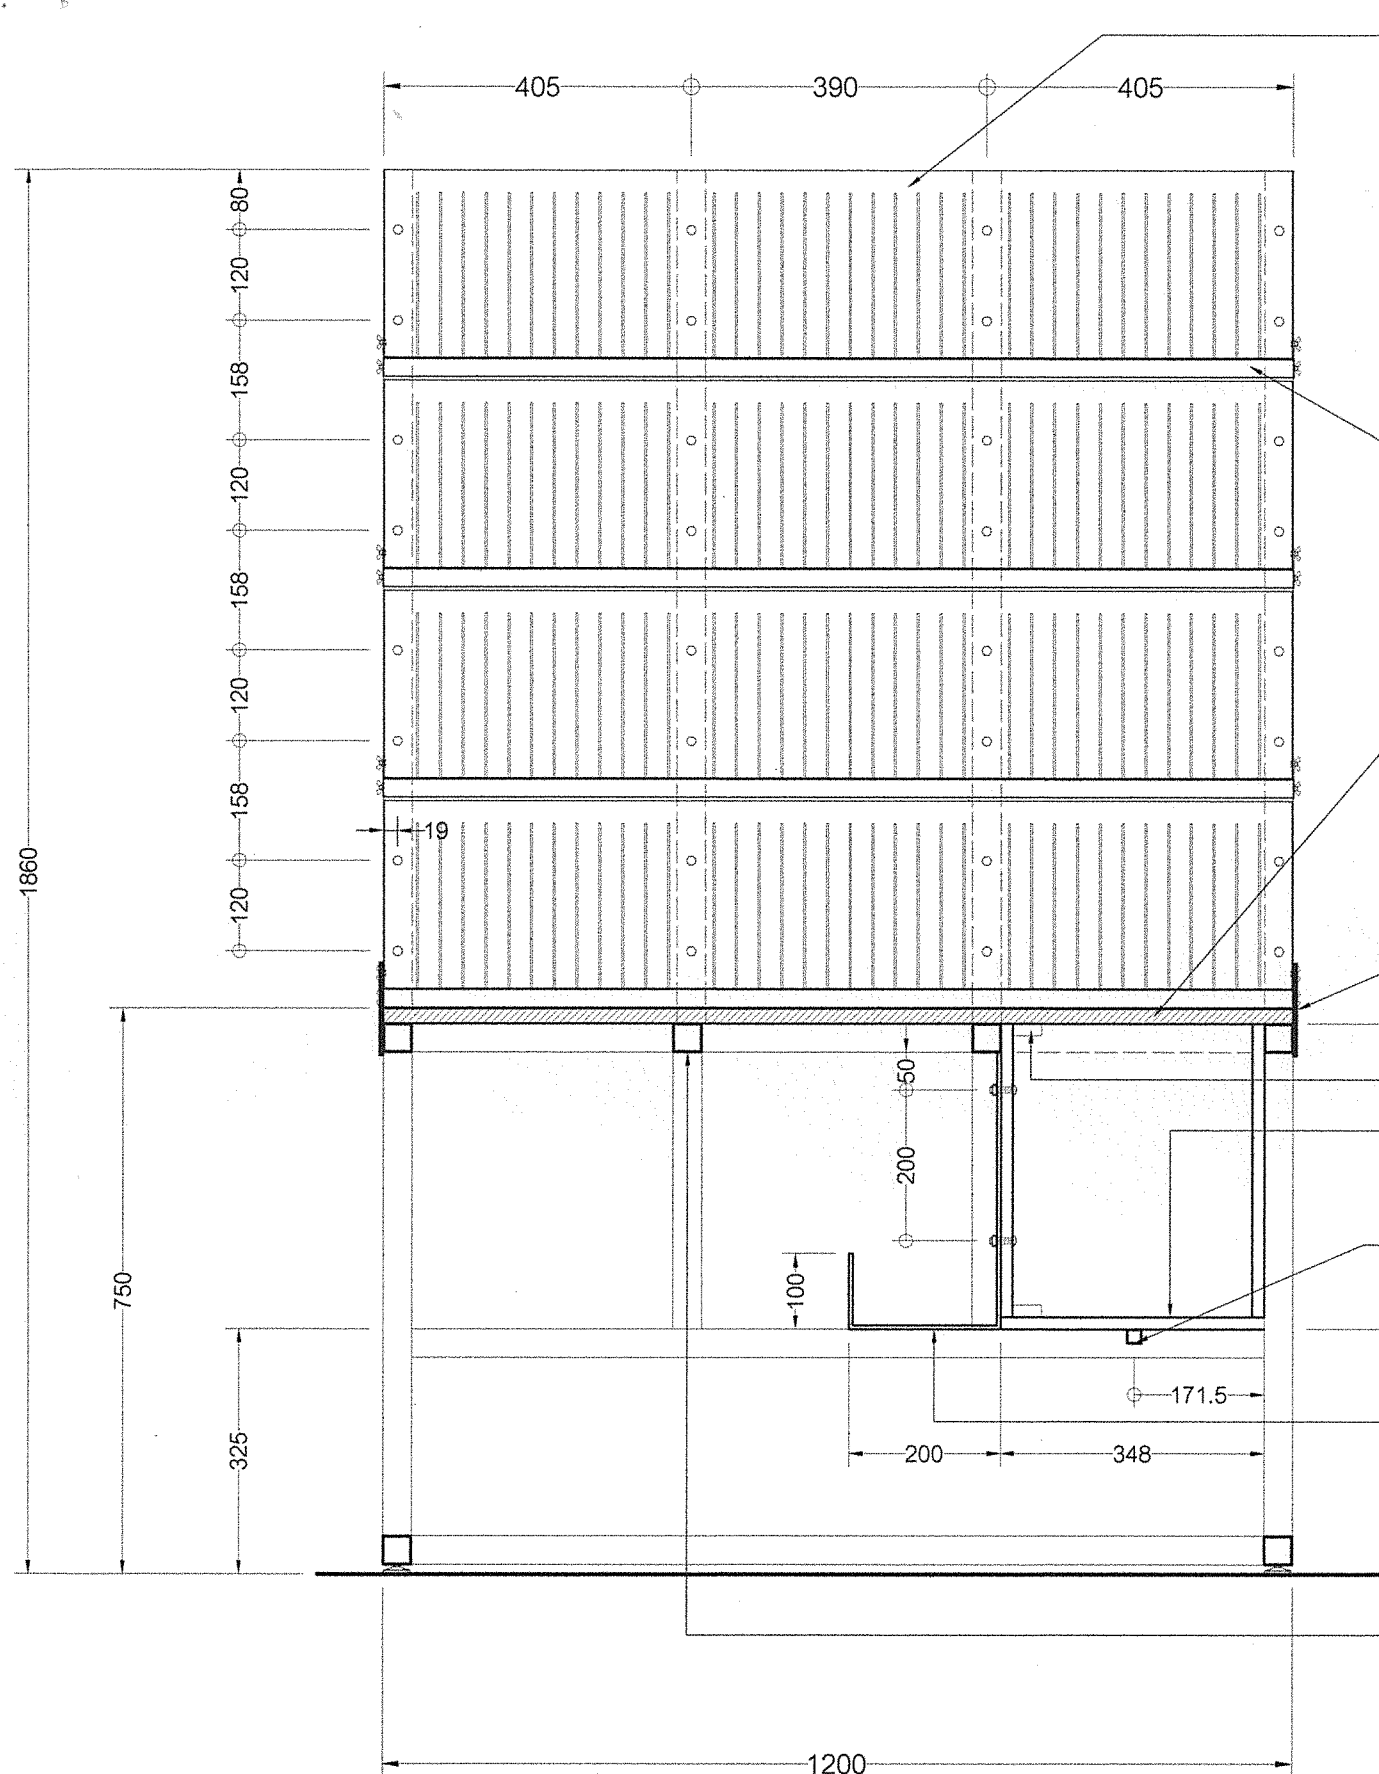

ชั้นเรียงจาน้ำ เหล็กแผ่น หนาไม่น้อยกว่า 0.8 มม. พับประกอบขึ้นรูปตามแบบ ทำสัด้วยสีผงอบความร้อนระบบอุตสาหกรรม สีเทาเข้ม ยี่ห้อ POWDERTEC รหัส P9001A หรือยี่ห้ออื่นที่มีคุณภาพ และราคาเทียบได้ไม่ต่ำกว่านี้ (ดูรายละเอียดแบบหมายเลข EQ-06)

ป้ายหมุนสำหรับบอกปลายทาง อะลูมิเนียมสีเหลี่ยมกลวง ขนาด 1" x 1" หนาไม่น้อยกว่า 1.2 มม. (ดูรายละเอียดแบบหมายเลข EQ-07) เป็นแนวตรง ไม่โค้งงอ เมื่อประกอบเข้ากับโต๊ะเรียงจาน้ำ แล้วจะต้องหมุนใช้งานได้สะดวก คล่องตัว และอยู่ในแนวระนาบเดียวกับพื้นชั้นเรียงฯ

พื้นโต๊ะ แผ่นไม้อัดยาง หนา 20 มม. ปิดผิวด้วย แผ่นลามิเนต สีเทาอ่อน ยี่ห้อ FORMICA รหัส PP 0927 UN (Folkstone) หรือยี่ห้อ WILSONART สีเทาอ่อน รหัส D 381 - M (Fashion Grey) หรือยี่ห้อ GREENLAM สีเทาอ่อน รหัส GSA 275 (Pearl Grey) หรือยี่ห้ออื่นที่มีคุณภาพ และราคาเทียบได้ไม่ต่ำกว่านี้ ปิดขอบด้วย PVC. สีเทา หนาไม่น้อยกว่า 2 มม.

แผ่นกันไประณียภัณฑ์หล่น เหล็กแผ่น หนาไม่น้อยกว่า 3 มม. ขนาดตามแบบกำหนด เชื่อมติดกับโครงขาเหล็ก

ตัว STOP หยุดบานเปิดตู้ แผ่น MDF หนา 16 มม. ติดตั้งทั้งล่าง และบน

ตู้บานเปิด แผ่น MDF เคลือบเมลามีน สีเทาอ่อน หนาไม่น้อยกว่า 16 มม.




คานเหล็กสีเหลี่ยมกลวง ขนาด 3/4" x 3/4" หนาไม่น้อยกว่า 1.2 มม. สำหรับรับตู้บานเปิด


เหล็กแผ่น หนา 5 มม. กว้าง 50 มม. ดัดฉากขึ้นรูปตามแบบ สำหรับเก็บยำนนำจ่ายไประณียภัณฑ์ ยึดกับตู้บานเปิดด้วย น็อต M6 ระยะตามที่แบบกำหนด ทำสัด้วยสีผงอบความร้อนระบบอุตสาหกรรม สีเทาเข้ม ยี่ห้อ POWDERTEC รหัส P9001A หรือยี่ห้ออื่นที่มีคุณภาพ และราคาเทียบได้ไม่ต่ำกว่านี้

โครงเหล็กสีเหลี่ยมกลวง ขนาด 1 1/4" x 1 1/4" หนาไม่น้อยกว่า 1.2 มม. เชื่อมประกอบตามแบบ ทำสัด้วยสีผงอบความร้อนระบบอุตสาหกรรม สีเทาอ่อน ยี่ห้อ POWDERTEC รหัส P9042A หรือยี่ห้ออื่นที่มีคุณภาพ และราคาเทียบได้ไม่ต่ำกว่านี้

หน่วย : มิลลิเมตร

รูปตัด A - A'
มาตราส่วน 1 : 10

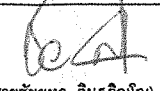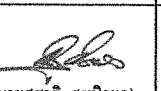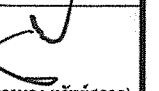
		โต๊ะเรียงจาน้ำไประณียภัณฑ์ แบบใหม่ รหัส 41241	
ฝ่ายเครื่องจักรและอุปกรณ์		บริษัท ไประณียไทย จำกัด	
ร่าง	เห็นชอบ	เห็นชอบ	อนุมัติ
 (นายชัยยุทธ ดิษฐสุริกุลไชย) 22 22 มี.ค. 2559	 (นายสุทธชาติ สมปริมล) 22 22 มี.ค. 2559	 (นายสุทนต์ วัฒเชื้อ) 12 12 มี.ค. 2559	 (นายภาณุพงศ์ ทรัพย์สอาด) 22 22 มี.ค. 2559
หมายเหตุ		หมายเลขแบบ EQ - 05	
		รวมแบบ 9 แผ่น	

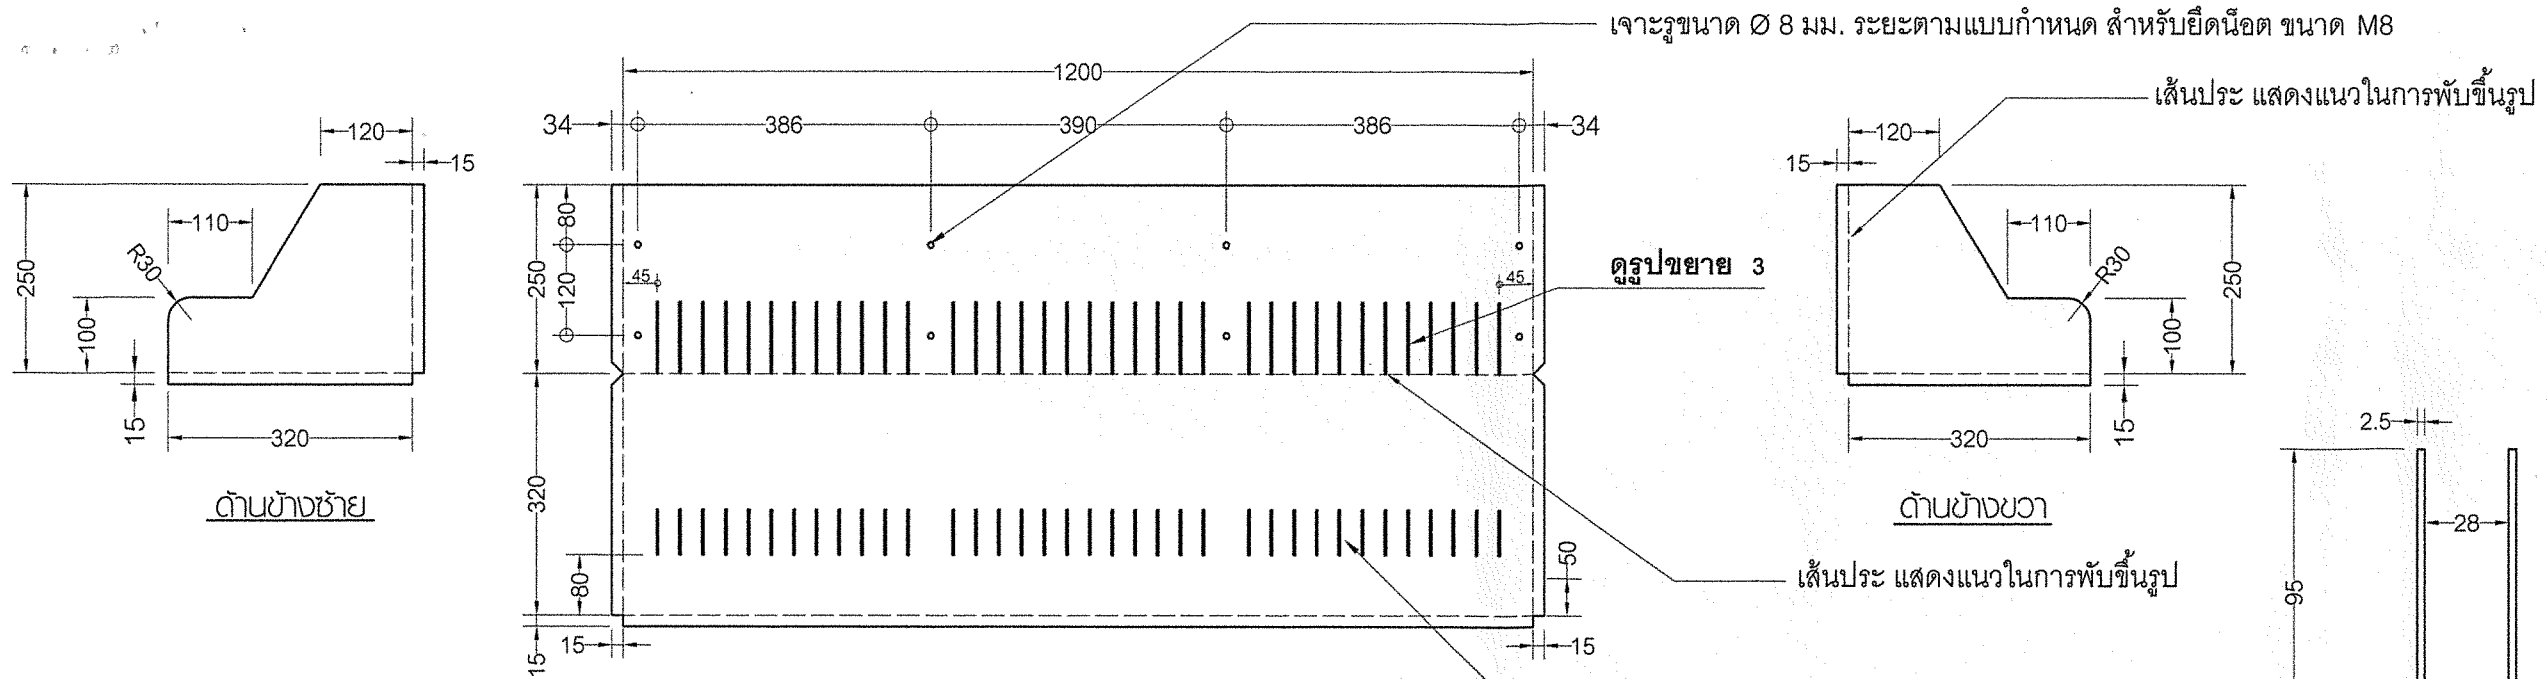


ภาพคลี่แผ่นขึ้นเรียงจำหน่าย
มาตราส่วน 1 : 10

รูปขยาย 3



รูปขยาย 4

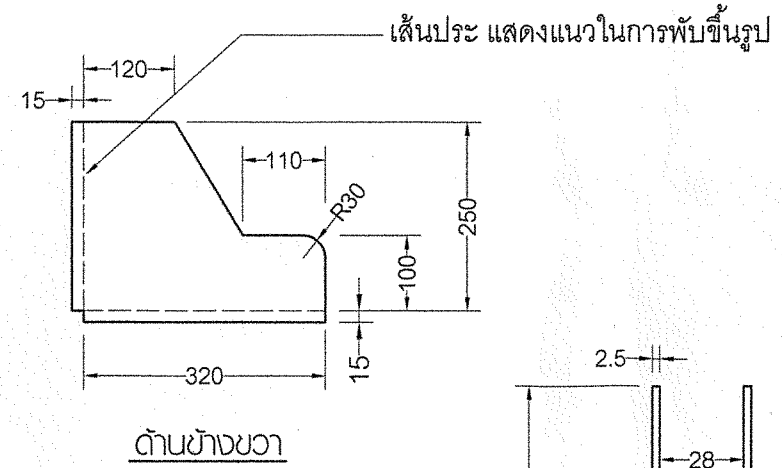


เส้นประ แสดงแนวในการพับขึ้นรูป

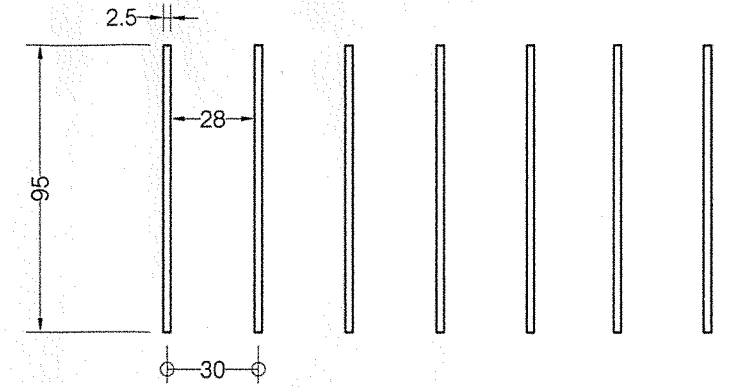

รูปขยาย ③
มาตราส่วน 1 : 2.5

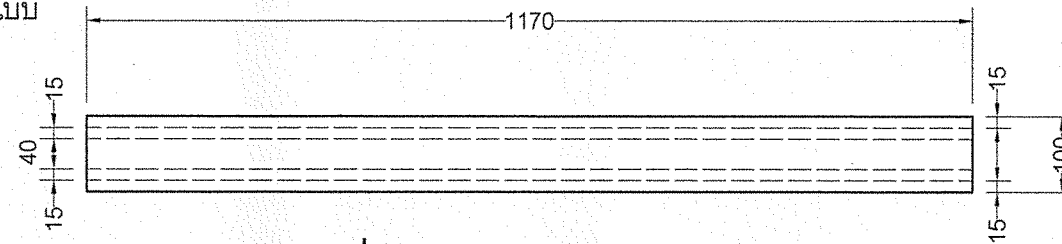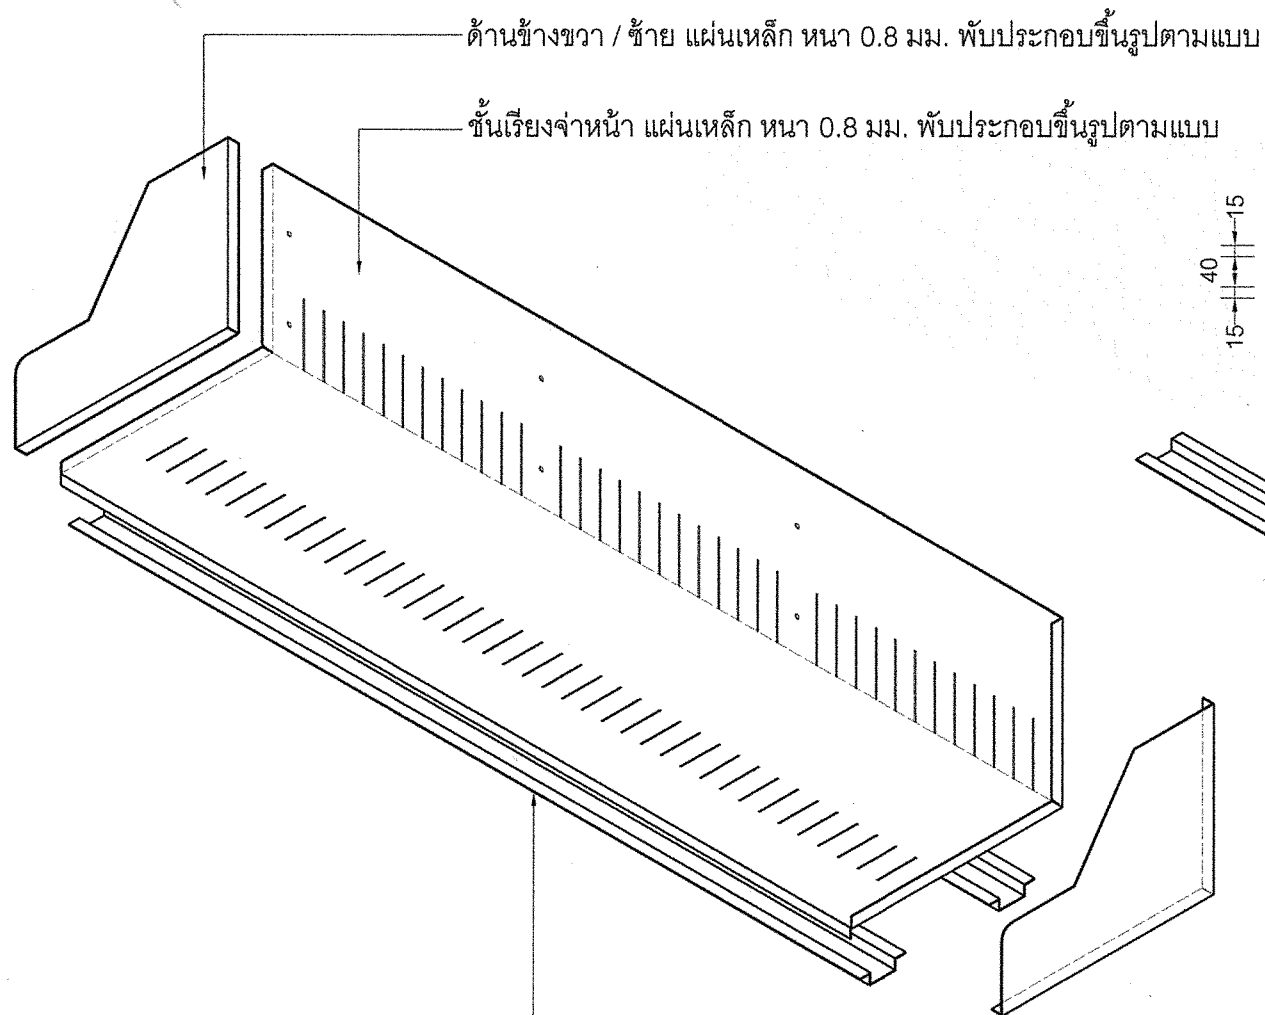

ภาพคลี่คานเสริมความแข็งแรง
มาตราส่วน 1 : 10

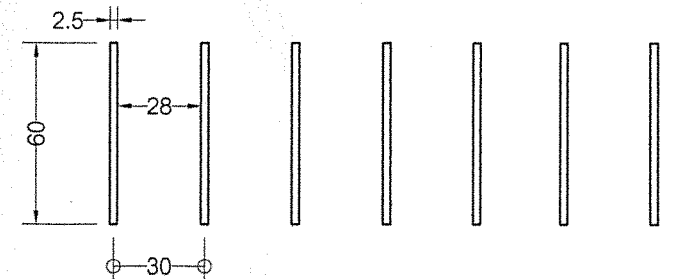



รูปขยาย ④
มาตราส่วน 1 : 2.5

คานเสริมความแข็งแรง แผ่นเหล็กหนา 0.8 มม. พับประกอบขึ้นรูปตามแบบ
ยึดติดกับชั้นเรียงจำหน่าย โดยวิธี Spot Welding โดยมีระยะห่างไม่น้อยกว่า 300 มม. (โดยประมาณ)


ภาพแสดงรายละเอียดการประกอบขึ้นเรียงจำหน่าย
มาตราส่วน 1 : 10

หน่วย : มิลลิเมตร

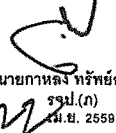		ได้ะเรียงจำหน่ายไปรษณีย์ภัณฑ์ แบบใหม่ รหัส 41241	
		ส่วนอุปกรณ์ไปรษณีย์	
ฝ่ายเครื่องจักรและอุปกรณ์		บริษัท ไปรษณีย์ไทย จำกัด	
ร่าง	เห็นชอบ	เห็นชอบ	อนุมัติ
 (นายชัยยุทธ ดิษฐภิญโญ) หอบ. 22 มี.ค. 2559	 (นายสุชาติ สมนิรมล) ผคช. 22 มี.ค. 2559	 (นายสุวัฒน์ วาดเรียบ) ผบป.(บ) 12 เม.ย. 2559	 (นายภาณุพงศ์ ทรัพย์สอาด) รพป.(ก) 22 มี.ย. 2559
หมายเหตุ		หมายเลขแบบ EQ - 06	
		รวมแบบ 9 แผ่น	

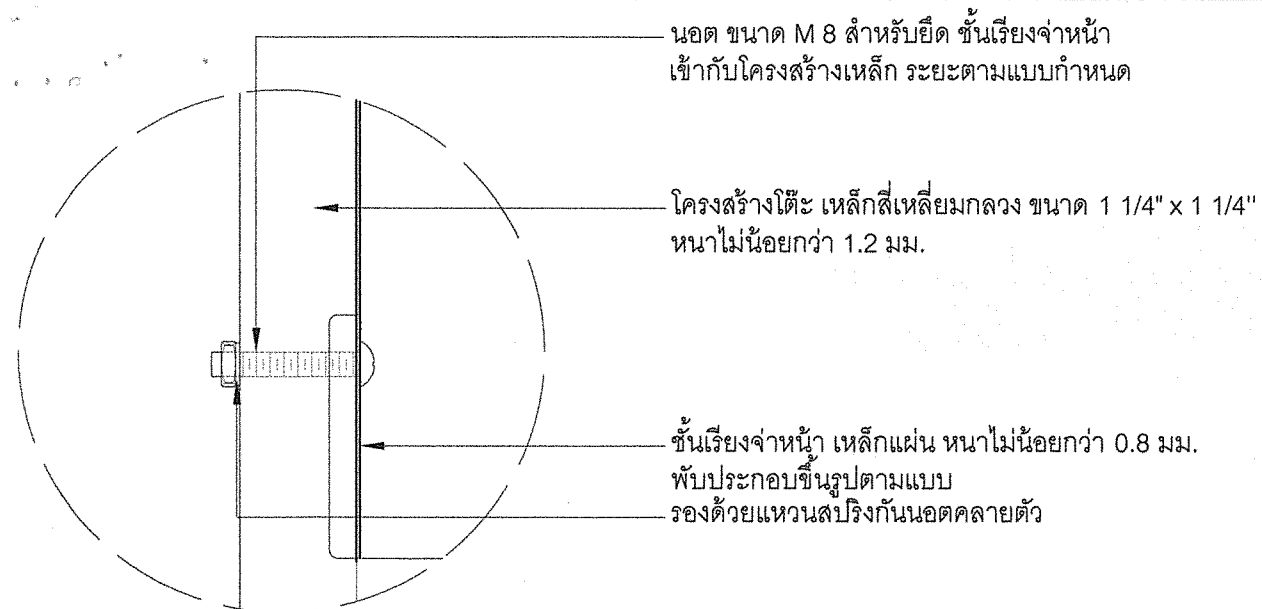

รูปขยาย ①

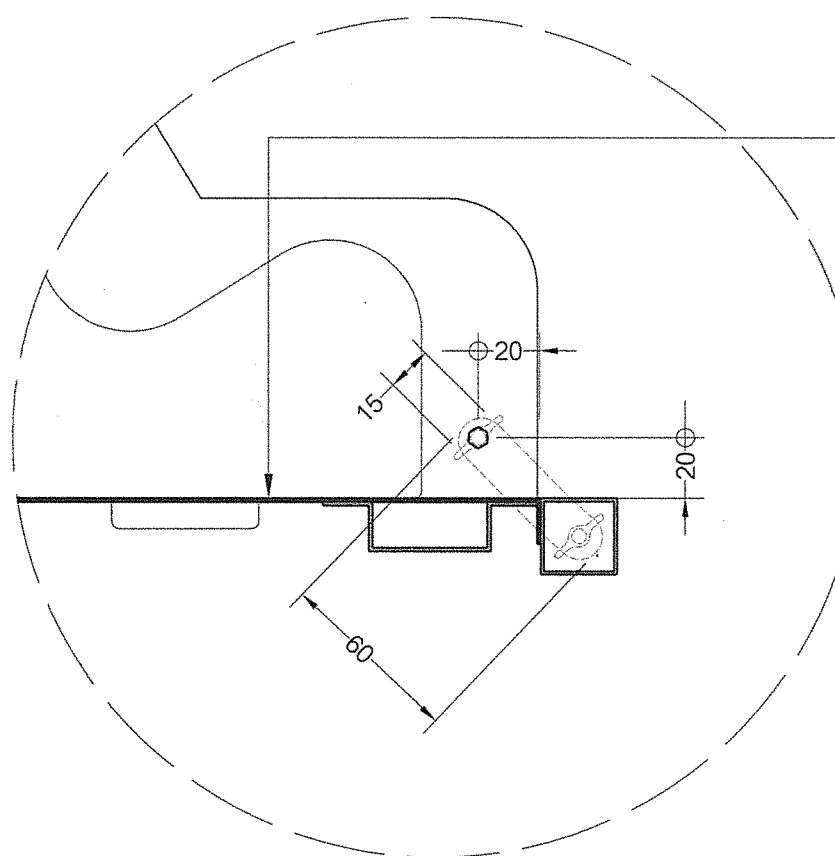

รูปขยาย ②

อลูมิเนียมสี่เหลี่ยมกลวง ขนาด 1" x 1" หนา 1 มม.

ยางดัน สีดำ สวมภายใน
อลูมิเนียมสี่เหลี่ยมกลวงพอดี ยึดติดด้วยกาวยางให้แน่นหนา
ไม่สามารถดึงออกได้ โดยยึดกับแผ่นอลูมิเนียมด้านหน้าด้วย
นอต ขนาด M 4 ตามแบบ

อลูมิเนียมสี่เหลี่ยมกลวง ขนาด 1" x 1" หนา 1 มม.

แผ่นเหล็ก หนา 2 มม. เชื่อมติดหัวนอต ขนาด M 4
ยึดติดกับยางดัน สีดำ ด้วยกาวยาง

เหล็กแผ่น หนาไม่น้อยกว่า 0.8 มม. พับขึ้นรูปตามแบบ
เชื่อมติดกับชั้นเรียงจำหน่าย ชั้นล่างสุด





รูปขยาย ③

ชั้นเรียงจำหน่าย เหล็กแผ่น หนาไม่น้อยกว่า 0.8 มม.
พับประกอบขึ้นรูปตามแบบ


โครงเหล็กสี่เหลี่ยมกลวง ขนาด 1 1/4" x 1 1/4" หนาไม่น้อยกว่า 1.2 มม.
เชื่อมประกอบตามแบบ

เหล็กสี่เหลี่ยมกลวง ขนาด 3/4" x 3/4" หนาไม่น้อยกว่า 1.2 มม.

เชื่อมประกอบติดกับโครงเหล็กสี่เหลี่ยมกลวง ขนาด 1 1/4" x 1 1/4" หนาไม่น้อยกว่า 1.2 มม. ตามแบบ
สำหรับรับน้ำหนักตัวตู้บานเปิด
นอต ขนาด M 4 สำหรับยึดป้ายหมุนบอกปลายทาง

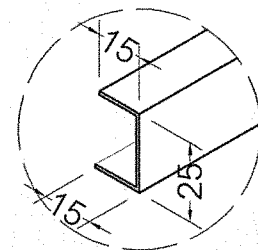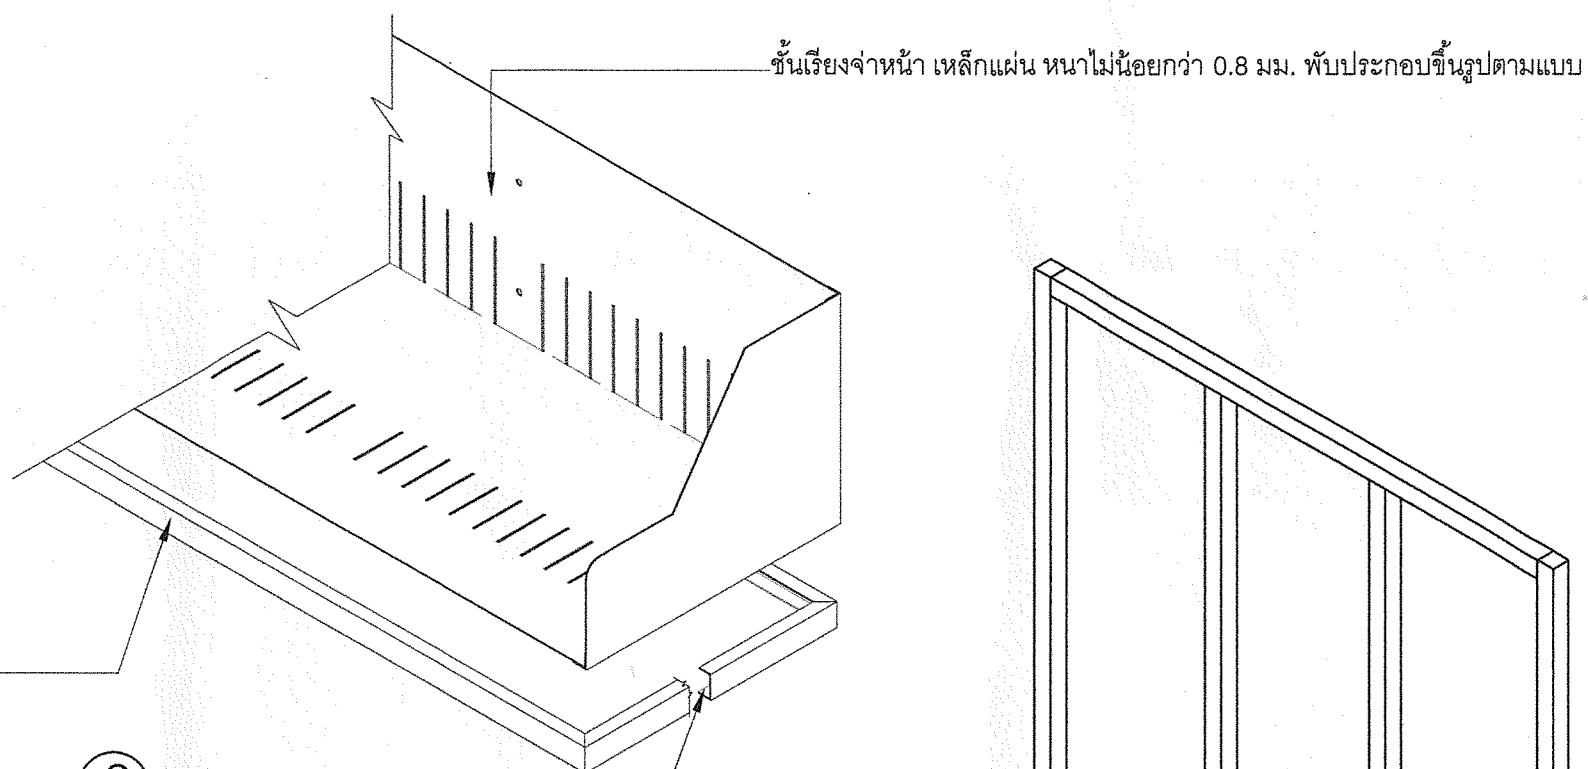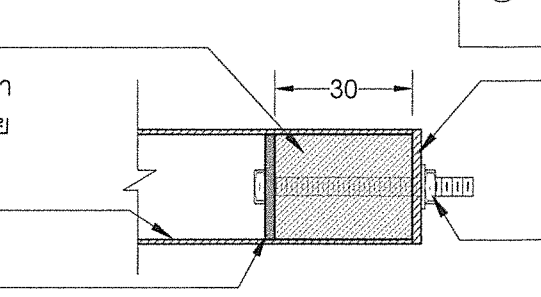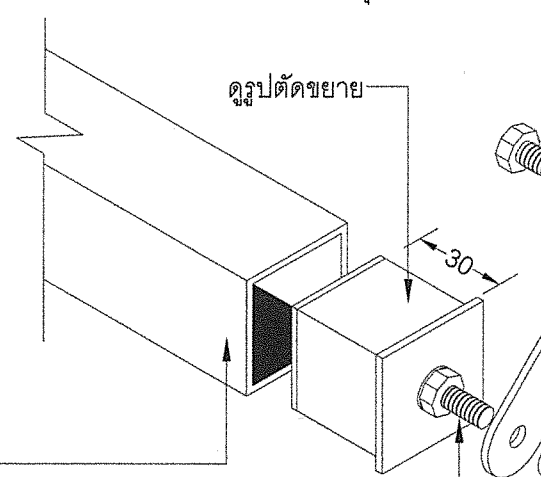


350

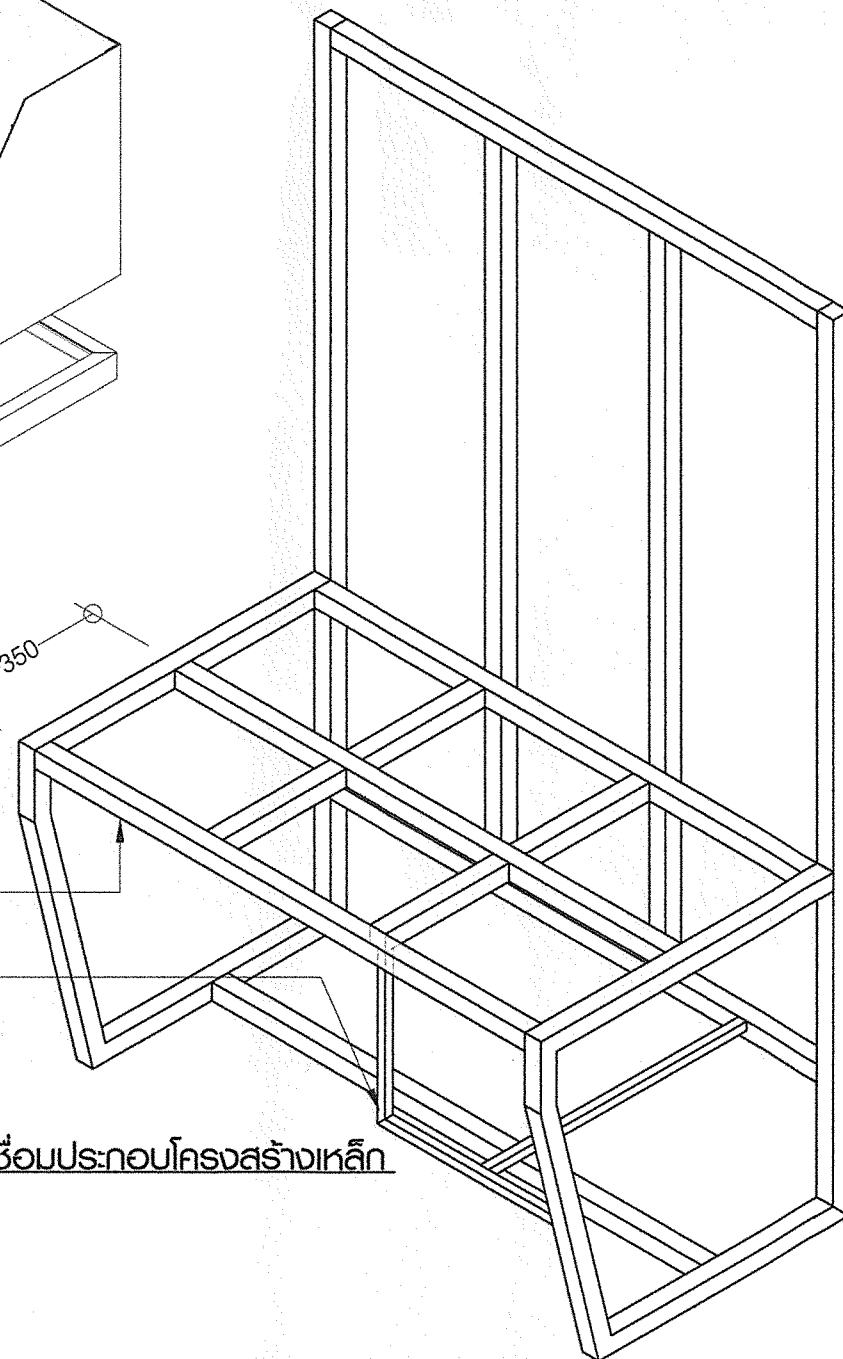

ภาพแสดงรายละเอียดการเชื่อมประกอบโครงสร้างเหล็ก

หน่วย : มิลลิเมตร

		โต๊ะเรียงจำหน่ายไปรษณีย์ภัณฑ์ แบบใหม่ รหัส 41241	
		ส่วนอุปกรณ์ไปรษณีย์ บริษัท ไปรษณีย์ไทย จำกัด	
ฝ่ายเครื่องจักรและอุปกรณ์			
ร่าง	เห็นชอบ	เห็นชอบ	อนุมัติ
 (นายชัยยุทธ ดิษฐภิญโญ) หอบ. มี.ค. 2559	 (นายสุชาติ สมนิรมล) ผ.ค. มี.ค. 2559	 (นายสุวัฒน์ วาดเขียน) ส.ป.บ. มี.ย. 2559	 (นายเกษมศักดิ์ ศิริทรัพย์) ร.ป.บ. มี.ย. 2559
หมายเหตุ		หมายเลขแบบ	EQ - 07
		รวมแบบ	9 แผ่น

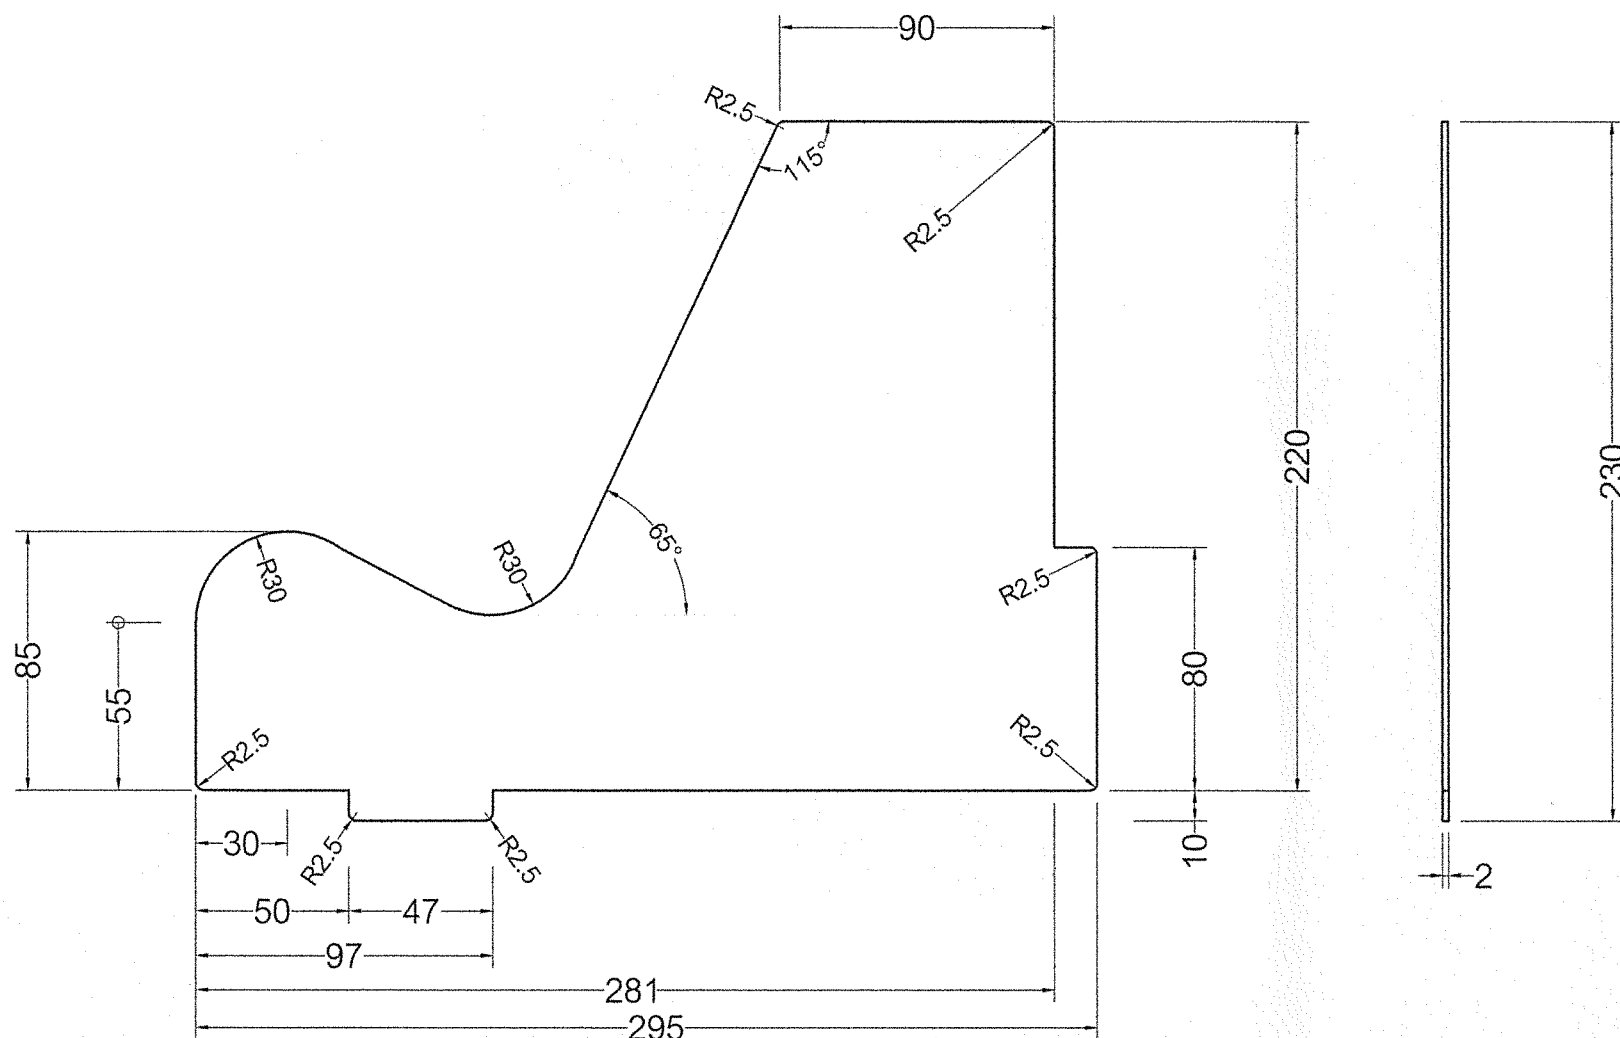

รูปด้านหน้า
มาตราส่วน 1 : 2.5

รูปด้านข้าง
มาตราส่วน 1 : 2.5



ทัศนียภาพ

รายละเอียดแผ่นกันช่องโต้ะเรียงจำหน่ายไปรษณีย์ภัณฑ์ (Divider)

- แผ่นกันช่องโต้ะเรียงจำหน่ายไปรษณีย์ภัณฑ์ (Divider) มีขนาดกว้าง 230 มม. ยาว 295 มม. โดยประมาณ (คลาดเคลื่อนได้ไม่เกิน ± 5 มม.) หนาไม่น้อยกว่า 2 มม.
- วัสดุที่ใช้เป็นพลาสติก PS (POLYSTYRENE) มี 2 สี ประกอบด้วย สีน้ำเงิน ตามตัวอย่างสีของ ปณท จำนวน 48 แผ่น และสีฟ้า ตามตัวอย่างสีของ ปณท จำนวน 96 แผ่น
- ผู้รับจ้างจะต้องส่งตัวอย่างสีของพลาสติก แผ่น Divider มาพร้อมกับใบเสนอราคาในวันที่ยื่นซองเพื่อประกอบการพิจารณาด้วย
- ผู้รับจ้างจะต้องส่งตัวอย่าง แผ่น Divider ไปตรวจสอบชนิดของพลาสติก ที่สถาบันของทางราชการ หรือรัฐวิสาหกิจ หรือของเอกชนที่มีเครื่องมือและผู้ชำนาญการโดยเฉพาะตรวจสอบหรือทดสอบ โดยให้ผู้รับจ้างเป็นผู้ออกค่าใช้จ่ายเองทั้งสิ้น
- ผู้รับจ้างจะต้องรับประกันการใช้งานเป็นเวลา 1 ปี นับจากวันที่ บริษัท ไปรษณีย์ไทย จำกัด รับไว้ใช้งาน

ทั้งนี้ ผู้รับจ้างจะต้องจัดทำแม่พิมพ์ (Mould) ในการจัดแผ่นกันช่องโต้ะเรียงฯ (Divider) โดยแม่พิมพ์ (Mould) ที่ใช้ในการจัดขึ้นรูปแผ่นกันช่องโต้ะเรียงฯ (Divider) จะต้องเป็นรูปแบบที่สามารถจัดขึ้นรูปแผ่นกันช่องโต้ะเรียงฯ (Divider) ได้ครั้งละจำนวน 2 แผ่น ต่อการจัดขึ้นรูป 1 ครั้ง และใช้เหล็กกล้าผสมสเตนเลส (M300)

ในการจัดสร้างแม่พิมพ์ และเมื่อดำเนินการจัดแผ่นกันช่องโต้ะเรียงฯ (Divider) ครบเต็มจำนวนที่ใช้ประกอบการจัดสร้างโต้ะเรียงฯเสร็จเรียบร้อยแล้ว

ให้ผู้รับจ้างทำการส่งมอบแม่พิมพ์ (Mould) ที่ใช้ในการจัดแผ่นกันช่องโต้ะเรียงฯ (Divider) จำนวน 1 ชุด มาพร้อมกับการส่งมอบโต้ะเรียงจำหน่ายฯ


ในงวดสุดท้ายให้กับ ปณท พร้อมแนบใบรับรองชนิดของเหล็กที่ใช้ในการจัดสร้างแม่พิมพ์ (Mould) จากบริษัทผู้ผลิตแม่พิมพ์ (Mould) มาพร้อมในวันที่ทำการส่งมอบแม่พิมพ์ (Mould) ให้กับ ปณท ด้วย

หมายเหตุ

- เมื่อผู้รับจ้างจะขอเปลี่ยนแปลงรายการวัสดุผู้รับจ้างจะต้องขออนุญาตจาก ปณท เป็นลายลักษณ์อักษรเพื่อให้ ปณท พิจารณาก่อน และ รายการวัสดุใดที่ขออนุญาตแก้ไขเปลี่ยนแปลง หากเป็นรายการวัสดุที่ได้รับรองมาตรฐานผลิตภัณฑ์อุตสาหกรรม (มอก.) ผู้รับจ้างจะต้องมีหนังสือรับรองจากสำนักงานมาตรฐานผลิตภัณฑ์อุตสาหกรรม (สมอ.) หรือหน่วยงานของรัฐที่เกี่ยวข้องมาแสดงประกอบการพิจารณาด้วย ทั้งนี้ ให้ผู้รับจ้างแจ้ง ชนิด และราคาของวัสดุที่ขอเปลี่ยนแปลงจากข้อกำหนดของ ปณท มาในหนังสือขอเปลี่ยนแปลงรายการวัสดุด้วย
- หากต้องการทราบรายละเอียดเพิ่มเติม สามารถสอบถามได้ที่ ส่วนอุปกรณ์ไปรษณีย์ ฝ่ายเครื่องจักรและอุปกรณ์ บริษัท ไปรษณีย์ไทย จำกัด โทรศัพท์ 0-2831-3231 , 0-2573-5440 โทรสาร 0-2573-5440

หน่วย : มิลลิเมตร

	โต้ะเรียงจำหน่ายไปรษณีย์ภัณฑ์ แบบใหม่ รหัส 41241		
	ส่วนอุปกรณ์ไปรษณีย์		บริษัท ไปรษณีย์ไทย จำกัด
ฝ่ายเครื่องจักรและอุปกรณ์			
ร่าง	เห็นชอบ	เห็นชอบ	อนุมัติ
 (นายชัยพงษ์ ดิษฐภักฎิไชย) ทอ.ป. 22 มี.ค. 2559	 (นายสุชาติ สมปรีธ) ฟ.ค.อ. 22 มี.ค. 2559	 (นายสุวัฒน์ วาดเทียน) ฟ.ป.บ.(น) 12 เม.ย. 2559	 (นายกาญจนา ทรัพย์สะอาด) ร.ร.ป.(ก) 22 เม.ย. 2559
หมายเหตุ		หมายเลขแบบ EQ - 08	
		รวมแบบ 9 แผ่น	

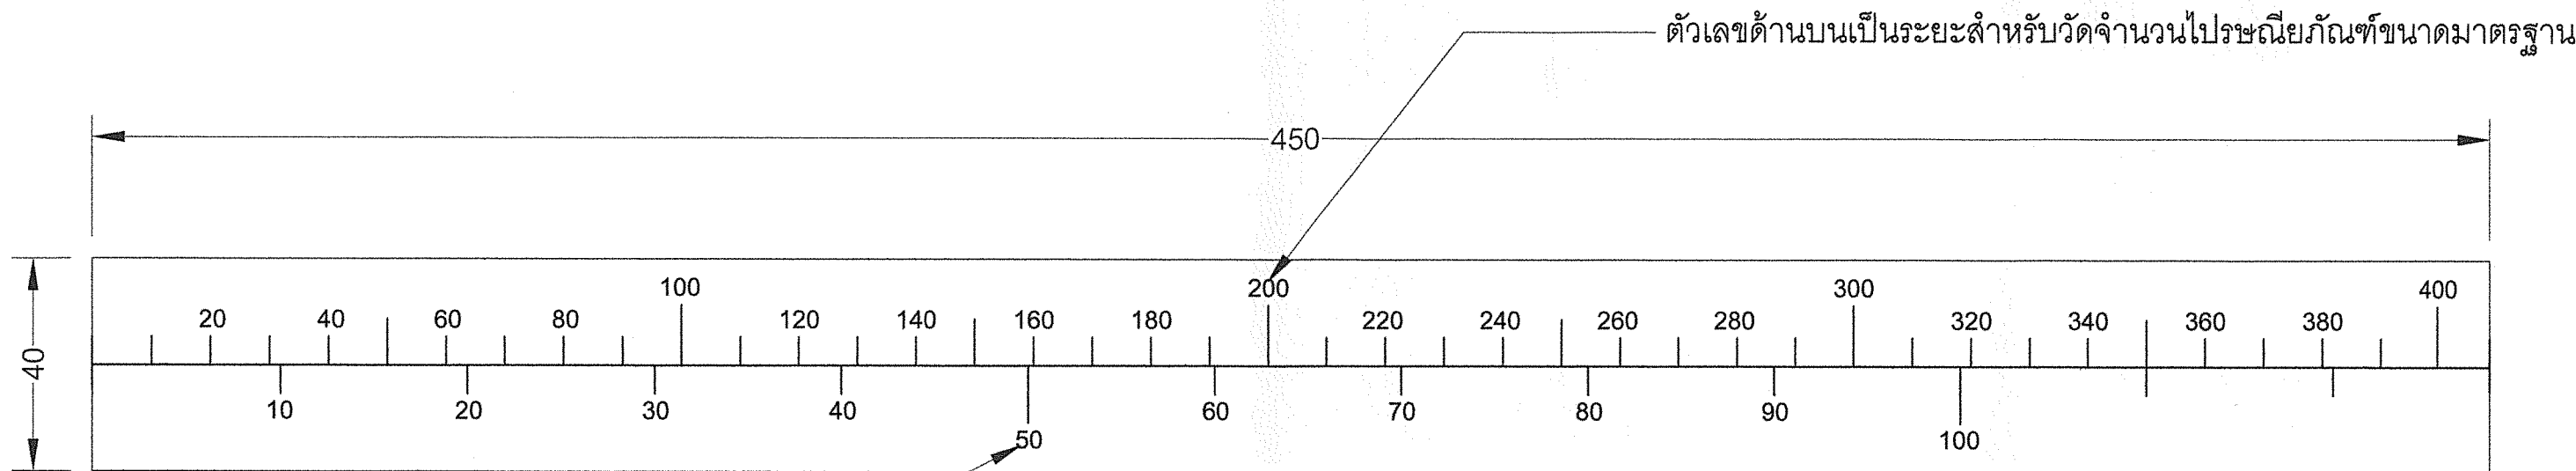

สเกลวัดปริมาณโปรเซนต์กันท์นำจ่าย

มาตราส่วน

1 : 1.25

หมายเหตุ

- การจัดสร้างสเกลวัดปริมาณโปรเซนต์กันท์นำจ่าย ให้ผู้รับจ้างกรีนตัวเลขวัดปริมาณด้านหลังแผ่นสติ๊กเกอร์ชนิดใส เพื่อป้องกันการขีดทำให้ตัวเลขเลือนหาย
- สามารถขอตัวอย่างสเกลวัดปริมาณโปรเซนต์กันท์นำจ่ายได้ที่ ส่วนอุปกรณ์โปรเซนต์ ฝ่ายเครื่องจักรและอุปกรณ์ โทรศัพท์ 0-2831-3231 , 0-2573-5440 โทรสาร 0-2573-5440

		ได้ะเรียงจำหน่ายโปรเซนต์กันท์ แบบใหม่ รหัส 41241	
		ส่วนอุปกรณ์โปรเซนต์	บริษัท โปรเซนต์ไทย จำกัด
ฝ่ายเครื่องจักรและอุปกรณ์			
ร่าง	เห็นชอบ	เห็นชอบ	อนุมัติ
 (นายชัยพล ดิษฐกัญญ์) 22 มี.ค. 2559	 (นายสุชาติ สมนิรมล) 22 มี.ค. 2559	 (นายสุวัฒน์ วาตเชียบ) 12 เม.ย. 2559	 (นายภาณุพงศ์ ทรัพย์สอาด) 12 เม.ย. 2559
หมายเหตุ		หมายเลขแบบ EQ - 09	
		รวมแบบ 9 แผ่น	