



ประกาศประกวดราคาจ้างเลขที่ ๔๔๑/๒๕๖๒

ประกาศ บริษัท ไปรษณีย์ไทย จำกัด

เรื่อง ประกวดราคาจ้างงานงานปรับปรุงอาคารพาณิชย์ ๒ คูหาเพื่อใช้เป็นที่ทำการไปรษณีย์พื้นที่ศูนย์นเรศวร
อำเภอเมือง จังหวัดสมุทรสาคร
โดยวิธีการประกวดราคาเพื่อการพาณิชย์

บริษัท ไปรษณีย์ไทย จำกัด (สำนักงานไปรษณีย์เขต ๗) มีความประสงค์จะประกวดราคาจ้างงาน
ปรับปรุงอาคารพาณิชย์ ๒ คูหาเพื่อใช้เป็นที่ทำการไปรษณีย์พื้นที่ศูนย์นเรศวร อำเภอเมือง จังหวัดสมุทรสาคร ด้วย
วิธีประกวดราคาเพื่อการพาณิชย์ ราคาของงานจ้างปรับปรุงในการประกวดราคา ครั้งนี้เป็นเงินทั้งสิ้น
๑,๓๘๓,๐๐๐. บาท (หนึ่งล้านสามแสนแปดหมื่นสามพันบาทถ้วน) รวมภาษีมูลค่าเพิ่ม ๗ %

ผู้ยื่นข้อเสนอราคาจะต้องมีคุณสมบัติ ดังต่อไปนี้

๑. มีความสามารถตามกฎหมาย

๒. ไม่เป็นบุคคลล้มละลาย

๓. ไม่อยู่ระหว่างเลิกกิจการ

๔. ไม่เป็นบุคคลซึ่งอยู่ระหว่างถูกระงับการยื่นข้อเสนอหรือทำสัญญากับหน่วยงานของรัฐ ไว้ชั่วคราว
เนื่องจากเป็นผู้ที่ไม่ผ่านเกณฑ์การประเมินผลการปฏิบัติงานของผู้ประกอบการตามระเบียบที่รัฐมนตรีว่าการ
กระทรวงการคลังกำหนด

๕. ไม่เป็นบุคคลซึ่งถูกระงับชื่อไว้ในบัญชีรายชื่อผู้ทำงานและได้แจ้งเวียนชื่อให้เป็นผู้ทำงานของ
หน่วยงานของรัฐ ซึ่งรวมถึงนิติบุคคลที่ผู้ทำงานเป็นหุ้นส่วน ผู้จัดการ กรรมการผู้จัดการ ผู้บริหาร ผู้มีอำนาจ
ในการดำเนินงานในกิจการของนิติบุคคลนั้นด้วย

๖. มีคุณสมบัติและไม่มีลักษณะต้องห้ามตามที่คณะกรรมการนโยบายการจัดซื้อจัดจ้างและ
การบริหารพัสดุภาครัฐกำหนดในราชกิจจานุเบกษา

๗. เป็นบุคคลธรรมดาหรือนิติบุคคลผู้มีอาชีพรับจ้างงานดังกล่าว

๘. ไม่เป็นผู้มีผลประโยชน์ร่วมกันกับผู้ยื่นข้อเสนอรายอื่นที่เข้ายื่นข้อเสนอให้แก่ ภาย
วันประกาศประกวดราคาเพื่อการพาณิชย์ หรือไม่เป็นผู้กระทำการอันเป็นการขัดขวางการแข่งขันอย่างเป็น
ธรรม ในการประกวดราคาเพื่อการพาณิชย์ครั้งนี้

๙. ไม่เป็นผู้ได้รับเอกสิทธิ์หรือความคุ้มกัน ซึ่งอาจปฏิเสธไม่ยอมขึ้นศาลไทย เว้นแต่รัฐบาลของ
ผู้ยื่นข้อเสนอได้มีคำสั่งให้สละเอกสิทธิ์และความคุ้มกันเช่นนั้น

๑๐. ผู้ยื่นข้อเสนอต้องมีหนังสือรับรองผลงานก่อสร้างประเภทเดียวกับงานที่ประกวดราคาจ้าง
ก่อสร้าง และเป็นผลงานที่เป็นคู่สัญญาโดยตรงกับหน่วยงานของรัฐไม่ต่ำกว่า ๒๐ % ของค่าจ้างงาน หรือ
หน่วยงานเอกชนไม่ต่ำกว่า ๔๐ % ของค่าจ้างงาน

ผู้ยื่นข้อเสนอที่เสนอราคาในรูปแบบของ “กิจการร่วมค้า” ต้องมีคุณสมบัติดังนี้

(๑) กรณีที่กิจการร่วมค้าได้จดทะเบียนเป็นนิติบุคคลใหม่ กิจการร่วมค้าจะต้องมีคุณสมบัติ
ครบถ้วนตามเงื่อนไขที่กำหนดไว้ในเอกสารประกวดราคา และการเสนอราคาให้เสนอราคาในนาม “กิจการร่วมค้า”
ส่วนคุณสมบัติด้านผลงานก่อสร้าง กิจการร่วมค้าดังกล่าวสามารถนำผลงานก่อสร้างของผู้เข้าร่วมค้ามาใช้แสดง
เป็นผลงานก่อสร้างของกิจการร่วมค้าที่เข้าประกวดราคาได้

(๒) กรณีที่กิจการร่วมค้าไม่ได้จดทะเบียนเป็นนิติบุคคลใหม่ นิติบุคคลแต่ละนิติบุคคลที่เข้า
ร่วมค้าทุกรายจะต้องมีคุณสมบัติครบถ้วนตามเงื่อนไขที่กำหนดไว้ในเอกสารประกวดราคา เว้นแต่ในกรณี
ที่กิจการร่วมค้าได้มีข้อตกลงระหว่างผู้เข้าร่วมค้าเป็นลายลักษณ์อักษรกำหนดให้ผู้เข้าร่วมค้ารายใดรายหนึ่ง
เป็นผู้รับผิดชอบหลักในการเข้าเสนอราคากับหน่วยงานของรัฐ และแสดงหลักฐานดังกล่าวมาพร้อมการ

ข้อเสนอประกวดราคาเพื่อการพาณิชย์ กิจกรรมร่วมค้ำนั้นสามารถใช้ผลงานก่อสร้างของผู้เข้าร่วมค้าหลักรายเดียวเป็นผลงานก่อสร้างของกิจกรรมร่วมค้าที่ยื่นเสนอราคาได้

ทั้งนี้ “กิจกรรมร่วมค้าที่จดทะเบียนเป็นนิติบุคคลใหม่” หมายความว่า กิจกรรมร่วมค้าที่จดทะเบียนเป็นนิติบุคคลต่อกรมพัฒนาธุรกิจการค้า กระทรวงพาณิชย์

๑๓ ผู้ยื่นข้อเสนอต้องไม่อยู่ในฐานะเป็นผู้ไม่แสดงบัญชีรายรับรายจ่ายหรือแสดงบัญชีรายรับรายจ่ายไม่ถูกต้องครบในสาระสำคัญ ตามที่คณะกรรมการ ป.ป.ช. กำหนด

๑๔ ผู้ยื่นข้อเสนอซึ่งได้คัดเลือกเป็นคู่สัญญาต้องรับและจ่ายเงินผ่านบัญชีธนาคาร เว้นแต่การจ่ายเงินแต่ละครั้งซึ่งมีมูลค่าไม่เกินสามหมื่นบาทคู่สัญญาอาจจ่ายเป็นเงินสดก็ได้ ตามที่คณะกรรมการ ป.ป.ช. กำหนด

ผู้ยื่นข้อเสนอต้องยื่นข้อเสนอและเสนอประกวดราคาเพื่อการพาณิชย์ ในวันที่ ๒๓ ธันวาคม ๒๕๖๒ ระหว่างเวลา ๐๙.๐๐ น. ถึง ๑๑.๐๐ น.

ผู้สนใจสามารถซื้อชุดแบบได้ที่สำนักงานไปรษณีย์เขต ๗ เลขที่ ๒๔/๑๔ ถ.เพชรเกษม ต.หน้าเมือง อ.เมือง จ.ราชบุรี และที่ทำการไปรษณีย์จังหวัดสมุทรสาคร เลขที่ ๒๒/๒ ม.๖ ถ.พระราม ๒ ต.คอกกระบือ อ.เมือง จ.สมุทรสาคร ได้ตั้งแต่วันที่ ๖ ธันวาคม ๒๕๖๒ ถึง ๒๐ ธันวาคม ๒๕๖๒ (ในระหว่างเวลา ๐๘.๓๐ น. ถึง เวลา ๑๖.๓๐ น.) ในราคาชุดละ ๕๐๐ บาท และสามารถดูรายละเอียดได้ที่เว็บไซต์ www.thailandpost.co.th หรือสอบถามทางโทรศัพท์หมายเลข ๐๓๒-๓๓๘๙๘๕ ต่อ ๒๓๔ ในวันและเวลาราชการ

ผู้สนใจต้องการทราบรายละเอียดเพิ่มเติมเกี่ยวกับสถานที่หรือแบบรูปรายละเอียดโปรดสอบถามช่องทางตามที่ ภายในวันที่ ๒๐ ธันวาคม ๒๕๖๒ โดย ปณท จะชี้แจงรายละเอียดดังกล่าวผ่านทางเว็บไซต์ www.thailandpost.co.th

ประกาศ ณ วันที่ ๓ ธันวาคม ๒๕๖๒

(นายนิติพัฒน์ ศรมณีธรรม)

ผู้จัดการฝ่ายไปรษณีย์เขต ๗



ราคากลาง
งานปรับปรุงอาคารพาณิชย์ ๒ คูหา เพื่อใช้เป็นที่พักการไปรษณีย์พื้นที่ย่านรสิงห์
อำเภอเมือง จังหวัดสมุทรสาคร
เป็นเงิน ๑,๓๘๓,๐๐๐.-บาท

คณะกรรมการกำหนดราคากลาง


..... ประธานกรรมการฯ
(นายนิติพัฒน์ ศรีธรรม)
ผปช.๗


..... กรรมการฯ
(นายณัฐพากย์ วัชรระ)
หน.ปณ.สามชุก ร/ก ทพ.


..... กรรมการฯ
(นางพัทธนันท์ จันทร์พงษ์)
ทกง.


..... กรรมการฯ
(นายชาญวิทย์ ศิริพร)
นชง.๗

ลงวันที่

จัดทำโดย สำนักงานไปรษณีย์เขต ๗ ส่วนทรัพย์สินและพัสดุ
โทร ๐-๓๒๓๓-๖๐๐๙

โครงการ ปรับปรุงอาคารพาณิชย์ 2 คูหาเพื่อใช้เป็นที่พักการ ไปรษณีย์พัสดุภัณฑ์ ตำบลพันท้ายนรสิงห์ อำเภอเมือง จังหวัดสมุทรสาคร					แผ่นที่ 01
งาน	สรุปราคาค่าปรับปรุง				
ที่	เนื้อหา	รวมเป็นเงิน	ค่าใช้จ่ายในการดำเนินการ	รวมเป็นเงิน	หมายเหตุ
		ค่าวัสดุ + ค่าแรง	22.1066%		
1	รายการปรับปรุงในในภายนอกอาคาร เป็นเงิน	248,342.00	54,899.97	303,241.97	รายละเอียดแผ่นที่ 2-4
2	รายการครุภัณฑ์จัดจ้างหรือสั่งทำ เป็นเงิน	364,700.00	80,622.77	445,322.77	รายละเอียดแผ่นที่ 5
3	รายการครุภัณฑ์สั่งซื้อ เป็นเงิน			318,300.00	รายละเอียดแผ่นที่ 6
4	รายการระบบปรับอากาศ				
	- ค่าเครื่องปรับอากาศ			118,875.00	รายละเอียดแผ่นที่ 7
	- ค่าอุปกรณ์ประกอบเครื่องปรับอากาศ	53,492.00	11,825.26	65,317.26	รายละเอียดแผ่นที่ 7
	- ค่าบำรุงรักษา	17,600.00	3,890.76	21,490.76	รายละเอียดแผ่นที่ 7
5	ค่าใช้จ่ายพิเศษ			20,000.00	รายละเอียดแผ่นที่ 8
	หมายเหตุ				(นายชาญวิทย์ ศิริพร)
	- รายละเอียดค่าใช้จ่ายในการดำเนินการก่อสร้าง จากตาราง Factor F ท้ายหนังสือกระทรวงการคลัง ที่ กค 0405.3/ว364 ตว. 15 ก.ย. 2559				นขง.7
	- ตามเงื่อนไข เงินล่วงหน้า 0.00 % , ดอกเบี้ยเงินกู้ 6.00 % ต่อปี , เงินประกันผลงานหัก 0.00 % , และค่าภาษีมูลค่าเพิ่ม 7 %				31 ต.ค. 2562
	- รายละเอียดการประมาณการราคานี้ เป็นสิทธิของ ปณท ผู้เสนอราคาจะต้องคิดราคาเองตามแบบและรายการ รายละเอียดที่ได้ซื้อชุดแบบจาก ปณท				
	ไม่สามารถนำรายละเอียดของ ปณท ไปใช้อ้างอิงในการคิดราคาของผู้เสนอราคา				
					(นายณัฐพาศย์ วัชร)
					หน.ปณ.สามชุก ร/ก ททพ.
					31 ต.ค. 2562
	รวมราคางานปรับปรุงต่อเติมเป็นเงิน	684,134.00	151,238.77	1,292,547.77	บาท
6	ค่าภาษีมูลค่าเพิ่ม	90,478.34	คิดให้	90,452.23	บาท
	รวมเงินค่างานปรับปรุงอาคารพาณิชย์ 2 คูหาเพื่อใช้เป็นที่พักการ ไปรษณีย์พัสดุภัณฑ์ อ.เมือง จ. สมุทรสาคร เป็นเงินทั้งสิ้น			1,383,000.00	บาท
	ตัวหนังสือ		หนึ่งล้านสามแสนแปดหมื่นสามพันบาทถ้วน		

[illegible]

โครงการ	ปรับปรุงอาคารพาณิชย์ 2 คูหาเพื่อใช้เป็นที่พักการ ไปรษณีย์พื้นที่ทำการ ตำบลพันท้ายนรสิงห์ อำเภอเมือง จังหวัดสมุทรสาคร								แผนที่ 05
รายการ	2. ครุภัณฑ์จัดจ้างหรือสั่งทำ								
งาน									
ที่	เนื้องาน	จำนวน	หน่วย	ค่าวัสดุ		ค่าแรง		รวมเป็นเงิน	หมายเหตุ
				หน่วยละ	รวมเงิน	หน่วยละ	รวมเงิน		
	- F1 เคาน์เตอร์บริการ CA POS กว้าง1.10ม.สูง1.10ม.ลึก0.80ม.	3	ชุด	25,000.00	75,000.00			75,000.00	
	- F1A เคาน์เตอร์ข้างบริการ CA POS กว้าง0.50ม. สูง0.75ม.ยาว1.45ม.	3	ชุด	16,000.00	48,000.00			48,000.00	
	- F2 เคาน์เตอร์จำหน่ายกล่องซอง กว้าง0.60ม.สูง0.80ม.ยาว2.32ม.	1	ชุด	23,400.00	23,400.00			23,400.00	
	- F3 ชั้นโขว้กล่องซอง กว้าง 2.08 ม.สูง 2.40ม.ลึก 0.60 ม.	1	ชุด	25,000.00	25,000.00			25,000.00	
	- F4 โต๊ะเขียนเอกสาร กว้าง 3.32 ม. สูง 1.10 ม. ลึก 0.40 ม.	1	ชุด	33,200.00	33,200.00			33,200.00	
	- F5 ตู้แสดงสินค้า กว้าง 2.80 ม. สูง 2.80 ม. ลึก 0.50 ม.	1	ชุด	61,600.00	61,600.00			61,600.00	
	- F6 ตู้เข้า 18 ช่อง กว้าง 0.88 สูง1.80 ม.ลึก 0.40 ม.	1	ชุด	28,500.00	28,500.00			28,500.00	
	- A1 ป้ายกล่องไฟชื่อที่ทำการพร้อมตราสัญลักษณ์ ปณท ตามแบบรายการ	1	ชุด	70,000.00	70,000.00			70,000.00	

[illegible]

ค่า Factor ของงานก่อสร้างอาคาร

งานปรับปรุงอาคารพาณิชย์ 2 คูหา เพื่อใช้เป็นที่ทำการไปรษณีย์พื้นที่ขายนรสิงห์ อ.เมือง จ.สมุทรสาคร


ค่า Factor ของงาน = $D - \{(D-E) \times (A-B) / (C-B)\}$


(A)	ค่างานต้นทุนที่ต้องการหา Factor	=	684,134.00 (A)	บาท
(B)	ค่างานต้นทุนขั้นต่ำของช่วงค่างานต้นทุน ที่ค่างานต้นทุนที่ต้องการหา Factor (ค่างานต้นทุน A)	=	500,000.00 (B)	บาท
(C)	ค่างานต้นทุนขั้นสูงของช่วงค่างานต้นทุน ที่ค่างานต้นทุนที่ต้องการหา Factor (ค่างานต้นทุน A)	=	1,000,000.00 (C)	บาท
(D)	ค่า Factor ของค่างานต้นทุนขั้นต่ำของช่วงค่างานต้นทุน ที่ค่างานต้นทุนที่ต้องการหา Factor (ค่างานต้นทุน A)	=	22.1878 (D)	%
(E)	ค่า Factor ของค่างานต้นทุนขั้นสูงของช่วงค่างานต้นทุน ที่ค่างานต้นทุนที่ต้องการหา Factor (ค่างานต้นทุน A)	=	21.9672 (E)	%

22.1036 %

รายละเอียดค่าใช้จ่ายในการดำเนินการงานก่อสร้าง จากตาราง Factor F งานก่อสร้างอาคาร ตามประกาศของกรมบัญชีกลางที่ กค 0405.3/ว 364 ลว. 15 ก.ย. 2559

ตามเงื่อนไข จ่ายเงินล่วงหน้า 0.00 % , ดอกเบี้ยเงินกู้ 6.00 % ต่อปี , หักเงินประกันผลงาน 0.00 % และ ภาษีมูลค่าเพิ่ม 7.00 %

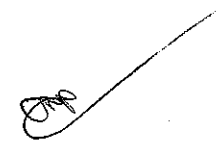



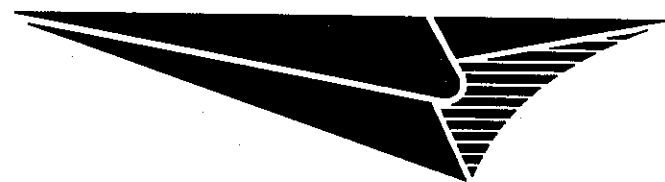




























ไปรษณีย์ไทย
THAILAND POST

งานปรับปรุงอาคารพาณิชย์ 2 คูหา ไปรษณีย์พันท้ายนรสิงห์


สารบัญแบบ

สัญลักษณ์	แบบสถาปัตยกรรม
A-01	สารบัญแบบ
A-02	สัญลักษณ์ประกอบแบบ
A-03	แปลนพื้นที่ 1 ของเดิม,แปลนพื้นที่ 1 ปรับปรุง
A-04	แปลนครุภัณฑ์ชั้น 1 ปรับปรุง
A-05	แปลนผ้าเพดานชั้น 1 ของเดิม,แปลนผ้าเพดานชั้น 1 ปรับปรุง
A-06	แปลนแสงสว่างไฟฟ้าชั้น 1 ของเดิม
A-07	แปลนแสงสว่างไฟฟ้าชั้น 1 ปรับปรุง
A-08	แปลนเดินไฟฟ้าชั้น 1 ปรับปรุง
A-09	แปลนระบบปรับอากาศชั้น 1 ของเดิม,แปลนระบบปรับอากาศชั้น 1 ปรับปรุง
A-10	แปลนพื้นที่ลอย ของเดิม,แปลนพื้นที่ลอย ปรับปรุง
A-11	แปลนพื้นที่ 2 ของเดิม,แปลนพื้นที่ 2 ปรับปรุง
A-12	แปลนผ้าเพดานชั้น 2 ของเดิม,แปลนผ้าเพดานชั้น 2 ปรับปรุง
A-13	แปลนแสงสว่างไฟฟ้าชั้น 2 ของเดิม
A-14	แปลนแสงสว่างไฟฟ้า,เดินชั้น 2 ปรับปรุง
A-15	แปลนระบบปรับอากาศชั้น 2 ปรับปรุง
A-16	แปลนพื้นที่ 3 ของเดิม,แปลนพื้นที่ 3 ปรับปรุง
A-17	แปลนพื้นที่ 4 ของเดิม,แปลนพื้นที่ 4 ปรับปรุง
A-18	รูปด้านหน้า ของเดิม,รูปด้านหน้า ปรับปรุง
A-19	รูปตัดตามยาว ของเดิม
A-20	รูปตัดตามยาว ปรับปรุง
A-21	ขยายประตู ป1, ป2
A-22	ขยายประตู ป3, ป4
A-23	ขยาย F1 เคาน์เตอร์ CA POST
A-24	ขยาย F1 เคาน์เตอร์ CA POST,ขยายแท่นวาง CPU
A-25	ขยาย F2 เคาน์เตอร์ขาย-กล่องของ
A-26	ขยาย F3 ชั้นโชว์กล่อง-ของ
A-27	ขยาย F4 โต๊ะเขียนเอกสาร
A-28	ขยายกล่องอะคริลิคใส่เอกสาร,ขยายถังขยะ
A-29	ขยาย F5 ตู้แสดงสินค้า
A-30	ขยาย F5 ตู้แสดงสินค้า
A-31	ขยาย A1 บ้ายสัญลักษณ์และชื่อบริษัทไปรษณีย์ไทย
A-32	ขยาย A2 บ้ายบอกบริการภายนอก,ขยายโครงบ้าย
A-33	ขยาย F7 เก้าอี้พักผ่อน,ขยาย F8 เก้าอี้พนักงาน
A-34	ขยาย B1 บ้ายบริการภายใน,ขยาย B2 บ้ายประชาสัมพันธ์
A-35	ขยาย B3 บ้ายใส่รหัสไปรษณีย์,ขยาย B4 บ้ายใส่โปรเตอร์
A-36	ขยายผนัง B5 BLACK DROP
A-37	ขยายการติดตั้งราวกันชนสแตนเลส

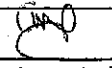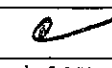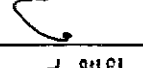		
สำนักงานไปรษณีย์เขต 7 24/14 ถ.เพชรเกษม ต.หน้าเมือง อ.เมือง จ.ราชบุรี 70000		
งาน : งานปรับปรุงอาคารพาณิชย์ 2 คูหา เพื่อใช้เป็นที่ทำการไปรษณีย์พื้นที่ขนส่ง ที่ตั้ง : 18/19 ตัวบ่อน้ำท้ายบ่อรัง อ.เมืองสมุทรสาคร จังหวัดสมุทรสาคร 74000		
ผู้สำรวจ	นาย ชานวาทย์ ศิริพร	31 ต.ค. 62
	น.ส.เพชรรัตน์ นุ่มสาด	31 ต.ค. 62
ผู้ออกแบบ	นาย ชานวาทย์ ศิริพร	31 ต.ค. 62
	น.ส.เพชรรัตน์ นุ่มสาด	31 ต.ค. 62
ผู้เขียนแบบ	นาย ชานวาทย์ ศิริพร	31 ต.ค. 62
	น.ส.เพชรรัตน์ นุ่มสาด	31 ต.ค. 62
ประมาณราคา	นาย ชานวาทย์ ศิริพร	31 ต.ค. 62
	น.ส.เพชรรัตน์ นุ่มสาด	31 ต.ค. 62
หน.ปณ.สามชุก ร/ก ทพพ.	เห็นชอบ	
นายณัฐพาทย์ วีระะ		
ว/ด/ป	- ๘ พ.ย. ๒๕๖๒	
หวต.	เห็นชอบ	
นายจิรากร ทักษ์สมบูรณ์		
ว/ด/ป	- ๘ พ.ย. ๒๕๖๒	
ผ.ป.๗		
นายณิธิพัฒน์ ธรรมนิธม		
ว/ด/ป	- ๘ พ.ย. ๒๕๖๒	
แบบแสดง	แสดงงาน :	
	สารบัญแบบ	
	มาตราส่วน :	
	แผ่นที่	1
หมายเลข	รวมแผ่น	37

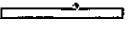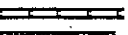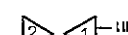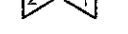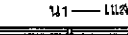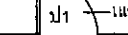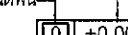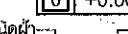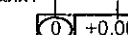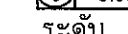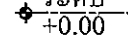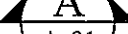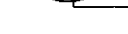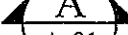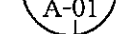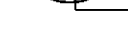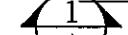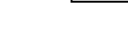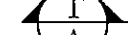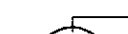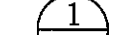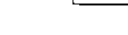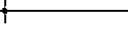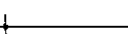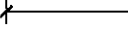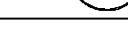สัญลักษณ์ประกอบแบบ		ตารางรายการประกอบแบบวัสดุพื้น-ผนัง-ฝ้าเพดาน		รายการประกอบครุภัณฑ์	
สัญลักษณ์	รายการ	สัญลักษณ์	รายการประกอบแบบวัสดุพื้น	สัญลักษณ์	รายการประกอบแบบครุภัณฑ์สิ่งทำและสิ่งซื้อ
	แสดงคอนกรีต	□	พื้นของเดิมไม่ปรับปรุง	F1	เคาน์เตอร์บริการรับฝาก
	แสดงผนังก่ออิฐฉาบปูน			F1A	เคาน์เตอร์ข้างเคาน์เตอร์รับฝาก
	ผนังเดิม			F2	เคาน์เตอร์ขายกล่อง-ซอง
	ผนังเบา			F3	ชั้นใช้วางกล่อง-ซอง
	แสดงทราย			F4	โต๊ะเขียนเอกสาร
	ผนังบล็อกแก้ว	△	ผนังของเดิมไม่ปรับปรุง	F5	ตู้แสดงสินค้า
	ผนังบล็อกระบายอากาศ	△	ผนังของเดิมทาสีใหม่	F6	ตู้เช่าไปรษณีย์ PO. BOX
	ผนังบล็อกกันฝน	△	ผนังกรุแผ่นสมาร์ทบอร์ดหนา 8 มม. กรุ 2 ด้าน จาบริยต่อเรียบ ทาสีอะคริลิก โครงเคร่าเหล็กชุบสังกะสี	F7	เก้าอี้พักคอย 4 ที่นั่ง
	แสดงไม้ไผ่ผิว	△	ผนังกรุแผ่นสมาร์ทบอร์ดหนา 8 มม. กรุ 1 ด้าน จาบริยต่อเรียบ ทาสีอะคริลิก โครงเคร่าเหล็กชุบสังกะสี	F8	เก้าอี้พนักงาน
	แสดงโครงไม้	△	ผนังโครงเหล็ก กล้อง 1 1/2" x 3" @ 0.60 ม. และลูกกรงเหล็กข้ออ้อย 16 มม. @ 0.10 ม. ทาสีน้ำมัน กรุผนังสมาร์ทบอร์ด ขนาด 8 มม. กรุ 1 ด้าน ภายนอก ทาสีอะคริลิก ผิวฉาบเรียบ	F9	ตู้กดบัตรคิว ปณท.จัดหา
	แสดงกระจก	△		F10	ถังน้ำดื่ม ปณท.จัดหา
	แสดงผนัง				สัญลักษณ์ รายการประกอบแบบป้ายและสติ๊กเกอร์
	แสดงหน้าต่าง			A1	ป้ายสัญลักษณ์และชื่อบริษัทไปรษณีย์ไทย
	แสดงหน้าต่างต่าง			A1A	ป้ายสัญลักษณ์ไว้นิลชนิดกล่องไฟเห็นสองด้าน
	แสดงประตู			A2	ป้ายบอกบริการภายนอก
	แสดงพื้น			A3	ป้ายบอกเวลาทำการ
	แสดงฝ้าเพดาน			A4	ป้ายยินดีต้อนรับ
	แสดงระดับ			A5	ป้ายแสดงสินค้าไปรษณีย์ภายนอกและบริการตู้เช่า
				A6	ป้ายไว้นิลพ่น INKJET สีโฆษณา
				B1	ป้ายบอกบริการภายใน
				B2	ป้ายประชาสัมพันธ์ใหม่
				B3	ป้ายอะคริลิกสำหรับใส่รหัสไปรษณีย์
				B4	ป้ายอะคริลิกสำหรับใส่โปสเตอร์
				B5	ป้าย BACK DROP หลังเคาน์เตอร์พ่น INKJET INDOOR ติดบนผนังสมาร์ทบอร์ดหนา 8 มม. กรุ 1 ด้าน จาบริยต่อเรียบ ทาสีน้ำอะคริลิก โครงเคร่าเหล็กชุบสังกะสี
				B6	ป้ายเหนือเคาน์เตอร์รับฝาก
				B7	ป้ายขอบคุณที่ให้บริการ
				B8	ป้ายปฏิบัติการไปรษณีย์
					

		
สำนักงานไปรษณีย์เขต 7 24/14 ถ.เพชรเกษม ต.หน้าเมือง อ.เมือง จ.ราชบุรี 70000		
งาน : งานปรับปรุงอาคารพาณิชย์ 2 คูหา เพื่อใช้เป็นที่พักทำการไปรษณีย์พื้นที่ขนส่งสินค้า		
ที่ตั้ง : 18/19 ตำบลพันท้ายนรสิงห์ อำเภอเมืองสมุทรสาคร จังหวัดสมุทรสาคร 74000		
ผู้สำรวจ	นาย ชัยวิทย์ ศิริพร	31 ต.ค. 62
	น.ส.เพชรรัตน์ นุ่มสาด	31 ต.ค. 62
ผู้ออกแบบ	นาย ชัยวิทย์ ศิริพร	31 ต.ค. 62
ผู้เขียนแบบ	น.ส.เพชรรัตน์ นุ่มสาด	31 ต.ค. 62
ประมาณราคา	นาย ชัยวิทย์ ศิริพร	31 ต.ค. 62
	น.ส.เพชรรัตน์ นุ่มสาด	31 ต.ค. 62
หน.ปณ.สามชุก ร/ก ทพท.	เห็นชอบ	
นายอภิรักษ์ วัชร		
ว/ด/ป	- ๘ พ.ย. ๒๕๖๒	
ทพท.	เห็นชอบ	
นายจิรากร ทวีพัฒน์		
ว/ด/ป	- ๘ พ.ย. ๒๕๖๒	
ผ.ปช.7	อนุมัติ	
นายนิติพัฒน์ ศรมณีธรรม		
ว/ด/ป	- ๘ พ.ย. ๒๕๖๒	
แบบแสดง	แสดงงาน : สัญลักษณ์ประกอบแบบ	
	มาตรฐาน : 2	
หน้ารวม	หน้ารวม	37

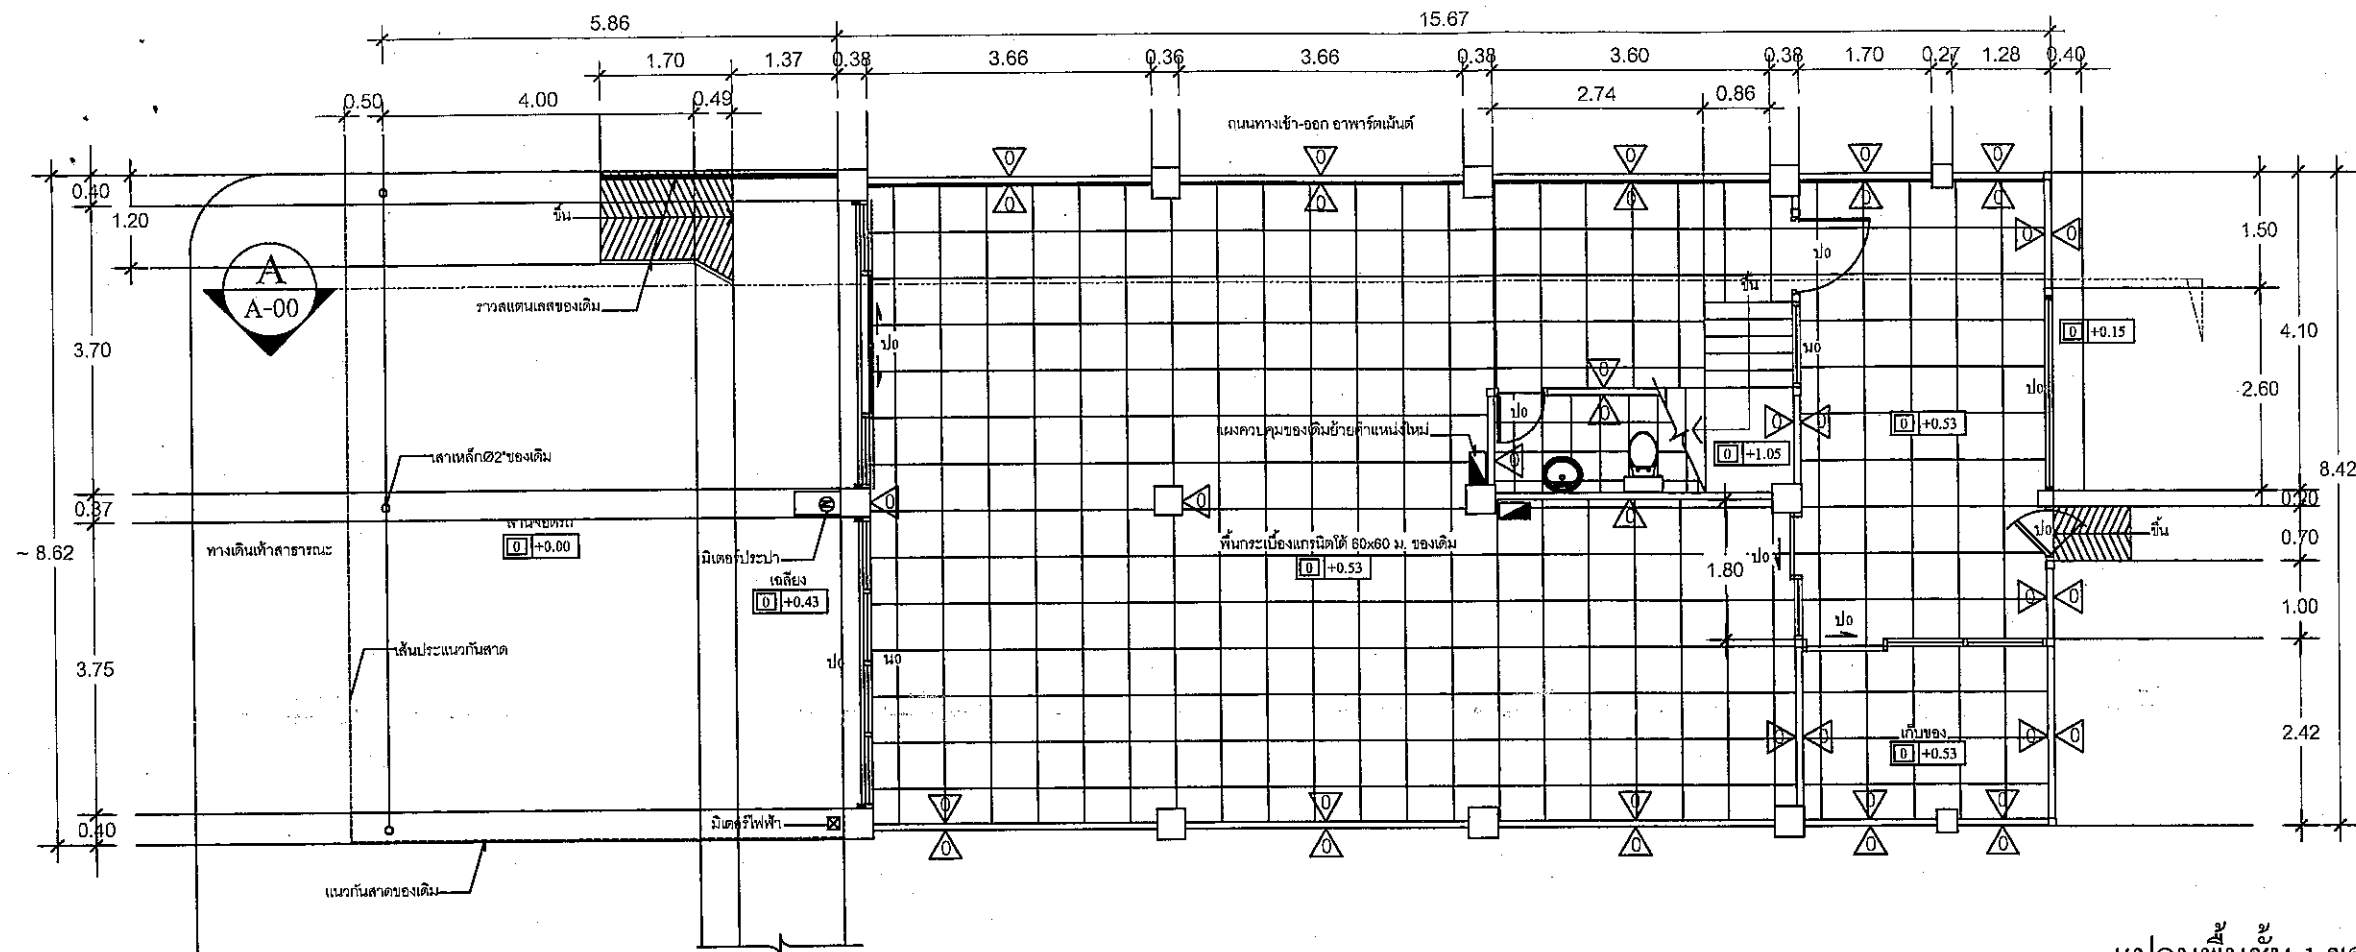


แปลนพื้นชั้น 1 ของเดิม

มาตราส่วน

1 : 100

A-00

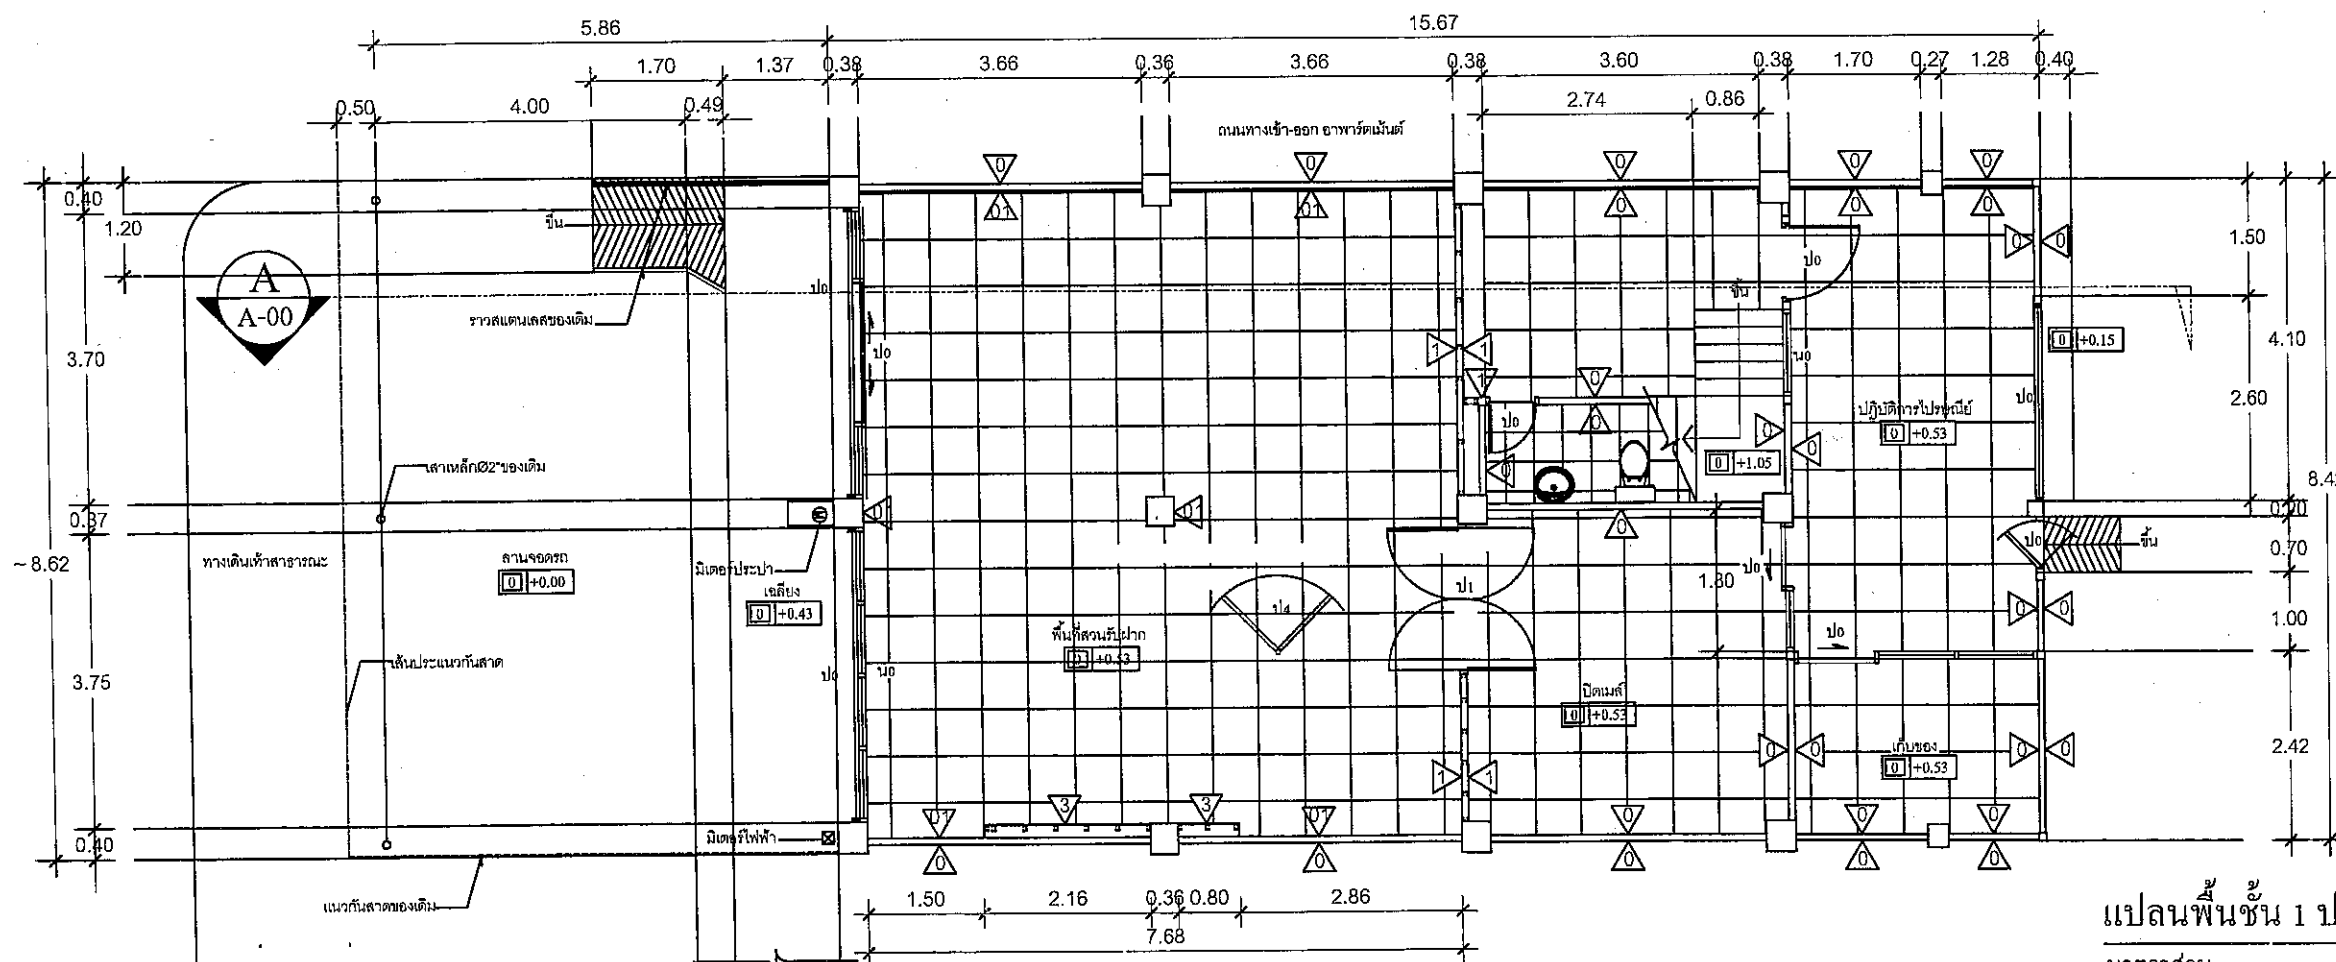

แปลนพื้นชั้น 1 ปรับปรุง

มาตราส่วน

1 : 100

B-00



สำนักงานไปรษณีย์เขต 7
24/14 ถนนพหลโยธิน ต.หน้าเมือง
อ.เมือง จ.ราชบุรี 70000

งาน :

งานปรับปรุงอาคารพาณิชย์ 2 คูหา
เพื่อใช้เป็นที่ทำการไปรษณีย์พื้นที่บางริ่ง

ที่ตั้ง :

18/19 ตำบลพันท้ายนรสิงห์ อำเภอเมืองสมุทรสาคร
จังหวัดสมุทรสาคร 74000


ผู้สำรวจ	นาย ชลวิทย์ ศิริพร	31 ต.ค. 62
	น.ส.เพชรรัตน์ นุ่มนาค	31 ต.ค. 62
ผู้ออกแบบ	นาย ชลวิทย์ ศิริพร	31 ต.ค. 62
ผู้เขียนแบบ	น.ส.เพชรรัตน์ นุ่มนาค	31 ต.ค. 62
ประมาณราคา	นาย ชลวิทย์ ศิริพร	31 ต.ค. 62
	น.ส.เพชรรัตน์ นุ่มนาค	31 ต.ค. 62

หน.ปณ.สามชุก ร/ก ททพ.	เห็นชอบ
นายณัฐพาศย์ วัชร	
ว/ด/ป	๘ พย. ๒๕๖๒

ทรต.	เห็นชอบ
นายจักรกร ทวีพัฒน์ภรณ์	
ว/ด/ป	๘ พย. ๒๕๖๒

ผ.ป.๗	อนุมัติ
นายนิติพัฒน์ ธรรมธีรธรรม	
ว/ด/ป	๘ พย. ๒๕๖๒


แบบแสดง	แสดงงาน : แปลนพื้นชั้น 1 ของเดิม แปลนพื้นชั้น 1 ปรับปรุง
	มาตราส่วน : 1 : 100
	แผ่นที่ 3
ขนาดหน้ากระดาษ	รวมแผ่น 37

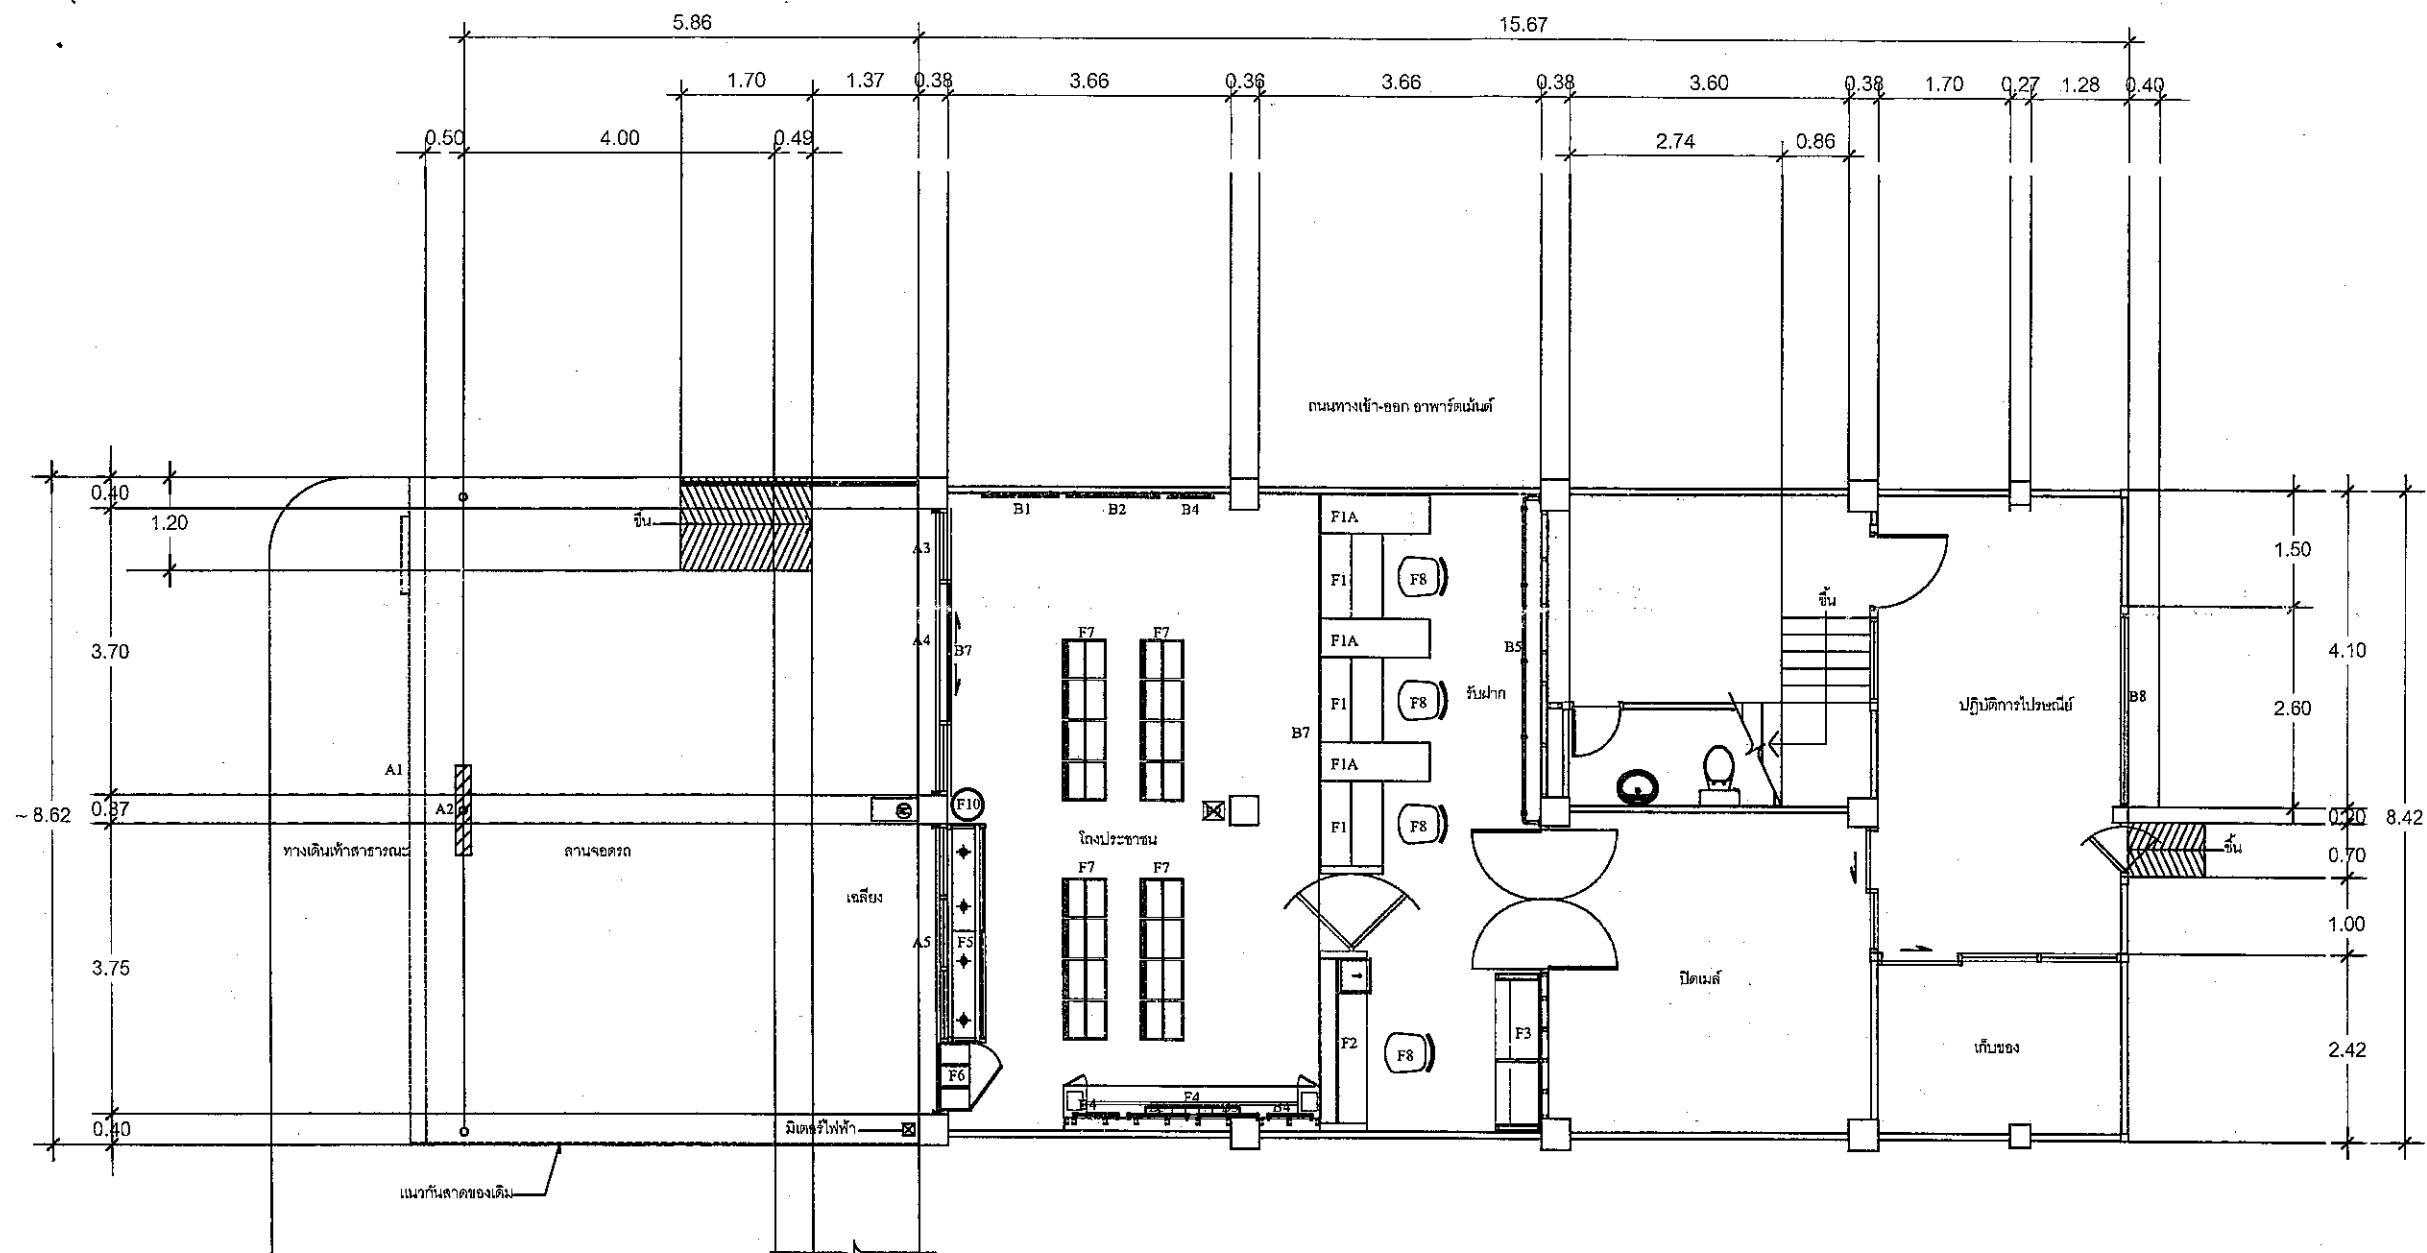

แปลนครุภัณฑ์ชั้น 1 ปรับปรุง
มาตราส่วน 1 : 100


รายการครุภัณฑ์สิ่งทำและสิ่งซื้อ		รายการประกอบแบบป้ายและป้ายสติกเกอร์			
F1	เคาน์เตอร์บริการรับฝาก	A1	ป้ายสัญลักษณ์และชื่อบริษัทไปรษณีย์ไทย	B5	ป้าย BACK DROP หลังเคาน์เตอร์พ่น INKJET INDOOR ติดบนผนังสกรีนทาบอร์ตหนา 8 มม. กว 1 ด้าน จาบบรอยต่อเรียบ ทาสีน้ำมัน โครงเคาะเหล็กชุบสังกะสี
F2	เคาน์เตอร์ขายกล่อง-ซอง	A2	ป้ายบอกบริการภายนอก		
F3	ชั้นโหลกล่อง-ซอง	B1	ป้ายบอกบริการภายในใหม่		
F4	โต๊ะเขียนเอกสาร	B2	ป้ายประชาสัมพันธ์ใหม่		
F5	ตู้แสดงสินค้า	B3	ป้ายอะคริลิกสำหรับใส่รหัสไปรษณีย์ใหม่		
F6	ตู้เข้าไปรษณีย์ PO. BOX	B4	ป้ายอะคริลิกสำหรับใส่โปสเตอร์ ของใหม่		
F7	เก้าอี้พักคอย 4 ที่นั่ง				
F8	เก้าอี้พนักงาน				
F9	ตู้กดบัตรคิว ปณท.จัดหา				
F10	ถังน้ำดื่ม ปณท.จัดหา				

สำนักงานไปรษณีย์เขต 7 24/14 ถนนพหลโยธิน ต.หน้าเมือง อ.เมือง จ.ราชบุรี 70000		
งาน : งานปรับปรุงอาคารพาณิชย์ 2 คูหา เพื่อใช้เป็นที่ทำการไปรษณีย์พื้นที่บริการ		
ที่ตั้ง : 18/19 ตำบลหน้าเมือง อ.เมืองสมุทรสาคร จังหวัดสมุทรสาคร 74000		
ผู้สำรวจ	นาย ชัยวิทย์ ศิริพร 8- น.ส.เพชรรัตน์ นุ่มสาด พ	31 ต.ค. 62
ผู้ออกแบบ	นาย ชัยวิทย์ ศิริพร 8- น.ส.เพชรรัตน์ นุ่มสาด พ	31 ต.ค. 62
ผู้เขียนแบบ	นาย ชัยวิทย์ ศิริพร 8- น.ส.เพชรรัตน์ นุ่มสาด พ	31 ต.ค. 62
ประมาณราคา	นาย ชัยวิทย์ ศิริพร 8- น.ส.เพชรรัตน์ นุ่มสาด พ	31 ต.ค. 62
ทน.ปณ.สามชุก รก ทพ.	เห็นชอบ	
นายณัฐพงศ์ วีระ	เห็นชอบ	
ว/ด/ป	พ.ย. ๒๕๖๒	
หวต.	เห็นชอบ	
นายจิรากร ทรัพย์สมบูรณ์	เห็นชอบ	
ว/ด/ป	พ.ย. ๒๕๖๒	
ป.บ. 7	อนุมัติ	
นายนิติพัฒน์ ธรรมนิธธรรม	เห็นชอบ	
ว/ด/ป	พ.ย. ๒๕๖๒	
แบบแสดง	แสดงงาน : แปลนครุภัณฑ์ชั้น 1 ปรับปรุง	
	มาตราส่วน : 1 : 100	
	แผ่นที่ 4	
รวมแผ่น	37	

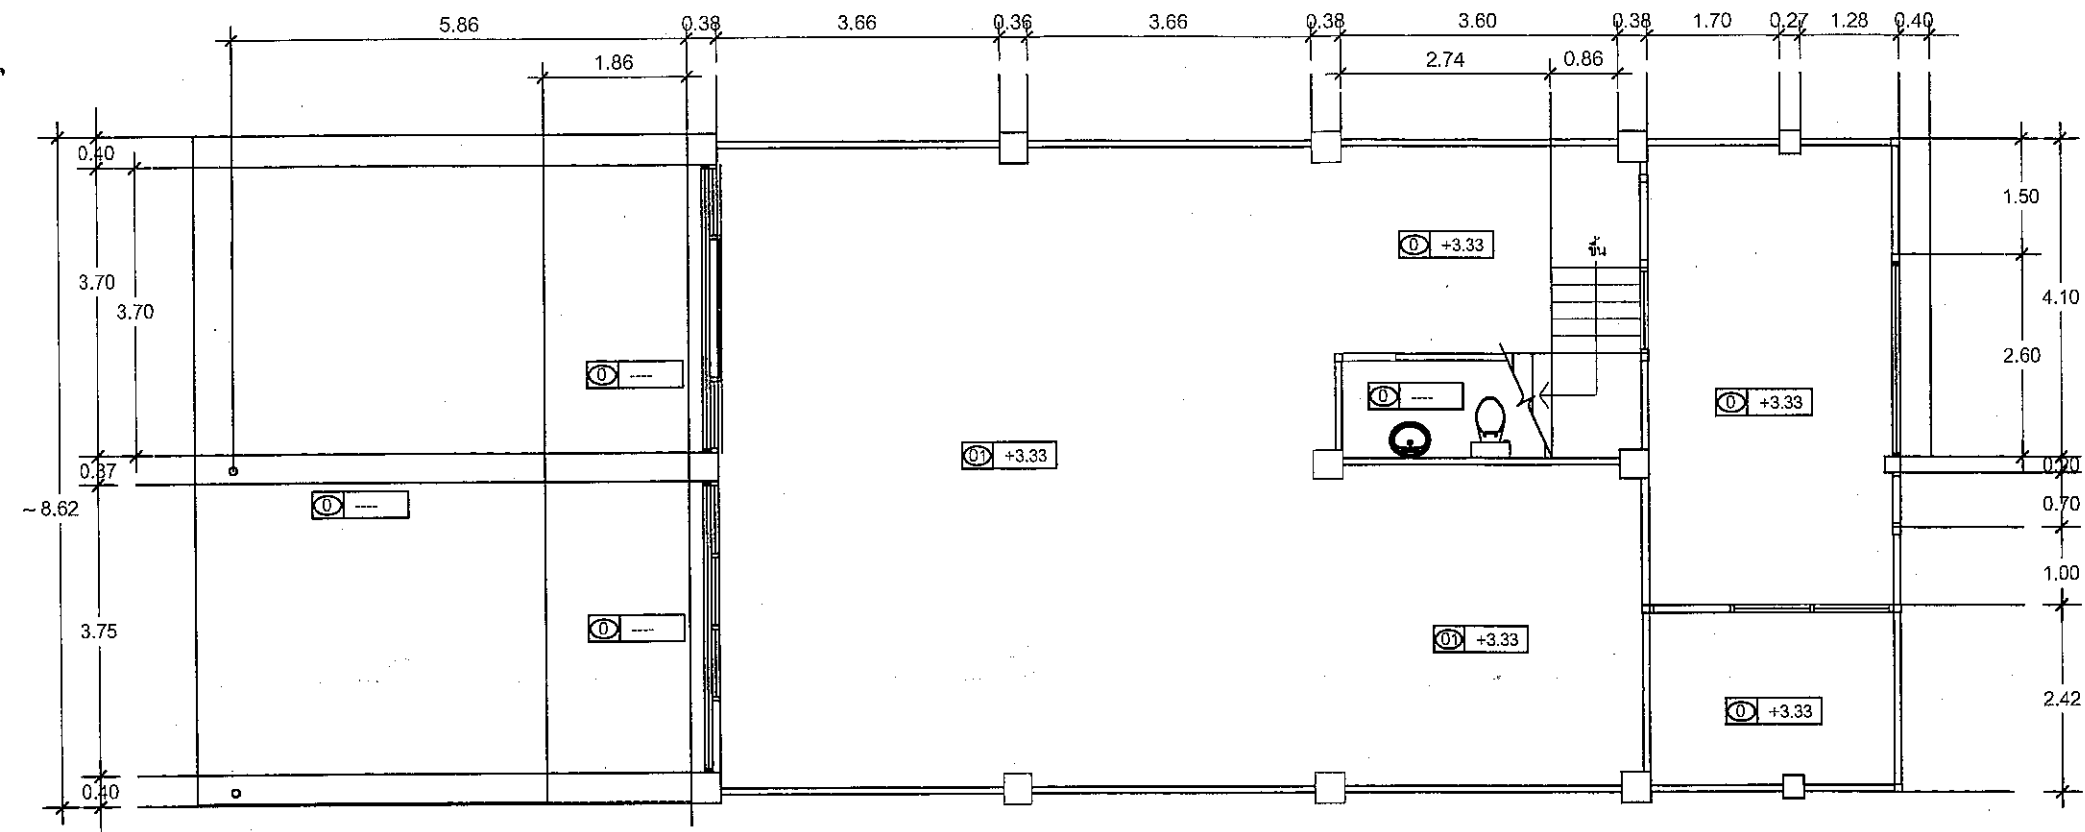

แปลนฝ้าเพดานชั้น 1 ของเดิม
มาตราส่วน 1 : 100

A
A-00

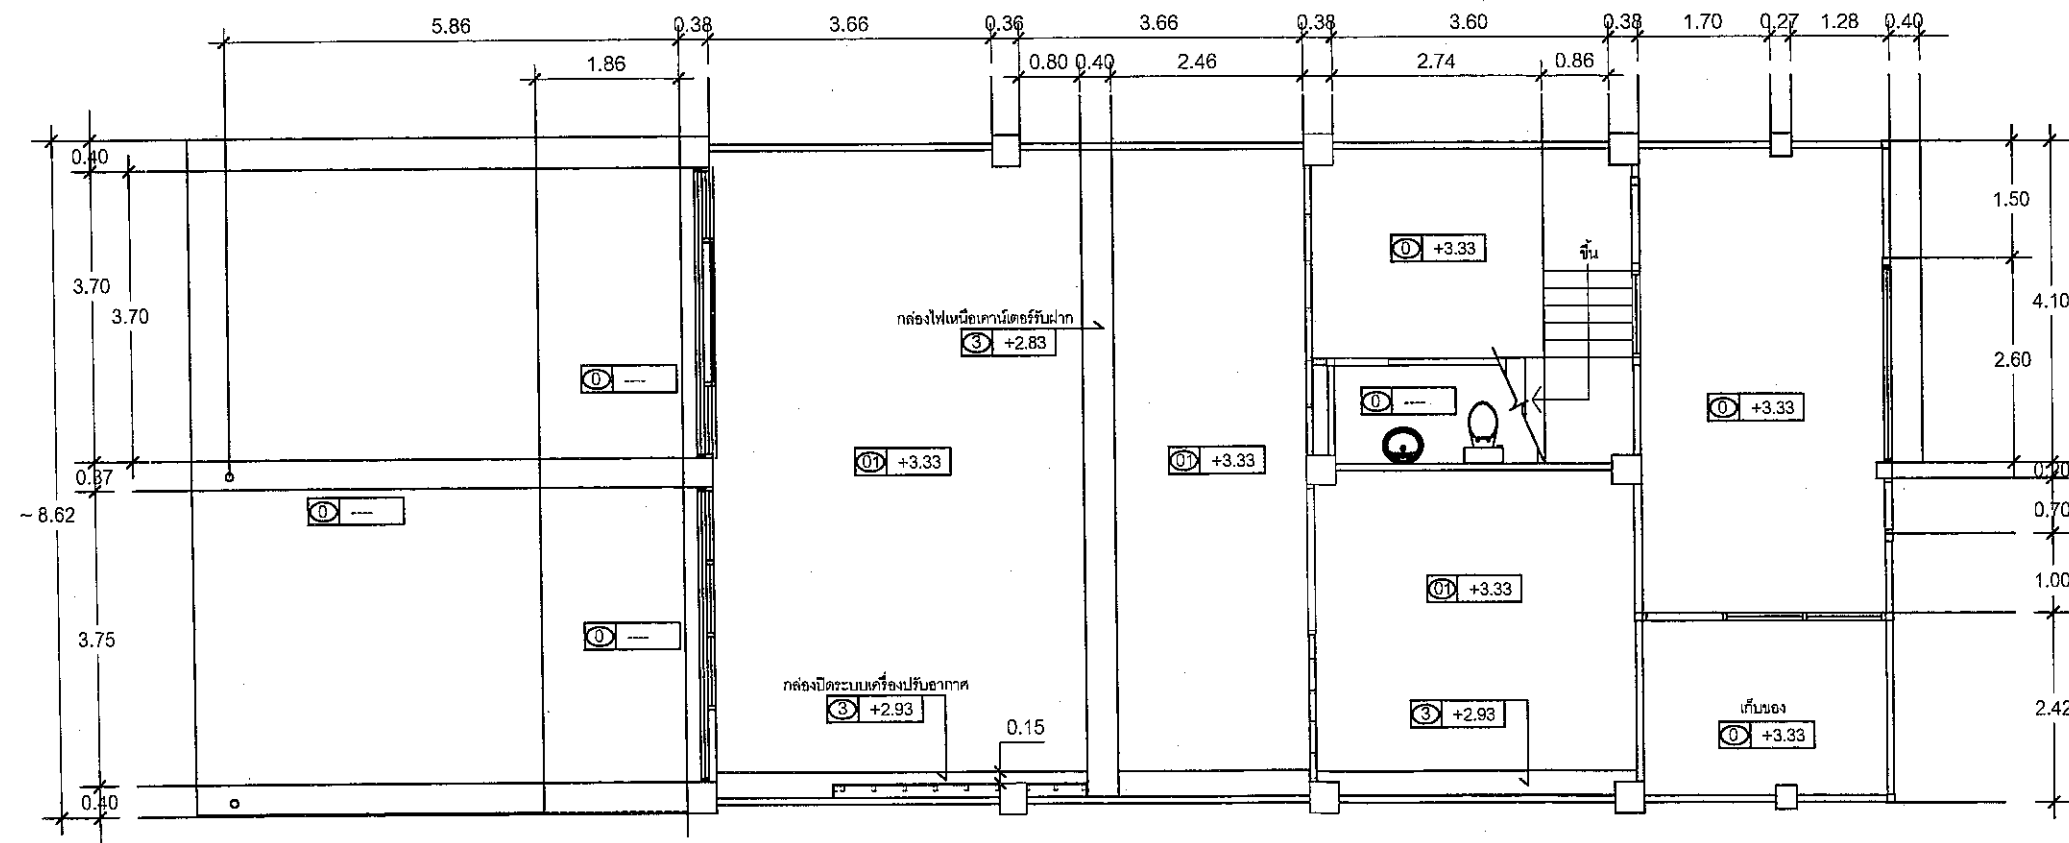

แปลนฝ้าเพดานชั้น 1 ปรับปรุง
มาตราส่วน 1 : 100

B
A-00

รายการวัสดุฝ้าเพดาน

สัญลักษณ์	รายการ
①	ฝ้าเพดานของเดิมไม่ปรับปรุง
①①	ฝ้าเพดานของเดิมทาสีใหม่เหมือนของเดิม
①	ฝ้าเพดานลูกกรงเหล็ก ปิดทับด้วยยิปซัมบอร์ดหนา 9 มม. พร้อมโครงโครงเหล็ก 1.5"x3"x1.8 mm.@ 0.60 m. ทาสีน้ำมัน
②	กล่องไฟเหนือเคาน์เตอร์รับฝากด้านหน้าگردสามารถบอर्ड หนา 8 มม. ด้านหลังและด้านล่างกรุยิปซัมบอร์ด หนา 9 มม. ฉาบรอยต่อเรียบโครงโครงเหล็กชุบสังกะสี
③	กล่องปิดท่อระบบปรับอากาศยิปซัมบอร์ด หนา 9 มม. ฉาบรอยต่อเรียบโครงโครงเหล็กชุบสังกะสี




สำนักงานไปรษณีย์เขต 7
24/14 ถนนเพชรเกษม ต.หน้าเมือง
อ.เมือง จ.ราชบุรี 70000

งาน :
งานปรับปรุงอาคารพาณิชย์ 2 คูหา
เพื่อใช้เป็นที่พักการไปรษณีย์พื้นที่ราชการ
ที่ตั้ง :
18/19 ตำบลพันท้ายนรสิงห์ อำเภอเมืองสมุทรสาคร
จังหวัดสมุทรสาคร 74000

ผู้สำรวจ	นาย ชานุวิทย์ ศิวิพร	31 ต.ค. 62
	น.ส.เพชรรัตน์ นุ่มสาด	31 ต.ค. 62
ผู้ออกแบบ	นาย ชานุวิทย์ ศิวิพร	31 ต.ค. 62
ผู้เขียนแบบ	น.ส.เพชรรัตน์ นุ่มสาด	31 ต.ค. 62
ประมาณราคา	นาย ชานุวิทย์ ศิวิพร	31 ต.ค. 62
	น.ส.เพชรรัตน์ นุ่มสาด	31 ต.ค. 62

หน.ปณ.สามชุก ร/ก ทพ.	เห็นชอบ
นายณัฐพาทย์ ชัยระ	
ว/ค/ป	- ๘ พย. ๒๕๖๒
หน.ต.	เห็นชอบ
นายจิรากร ทรัพย์สมบูรณ์	
ว/ค/ป	- ๘ พย. ๒๕๖๒
ผ.ป.๗	อนุมัติ
นายนิติพัฒน์ ธรรมนิธธรรม	
ว/ค/ป	- ๘ พย. ๒๕๖๒

แบบแสดง	แสดงงาน : แปลนฝ้าเพดานชั้น 1 ของเดิม แปลนฝ้าเพดานชั้น 1 ปรับปรุง
	มาตราส่วน : 1 : 100
	แผ่นที่ 5
รวมแผ่น	37

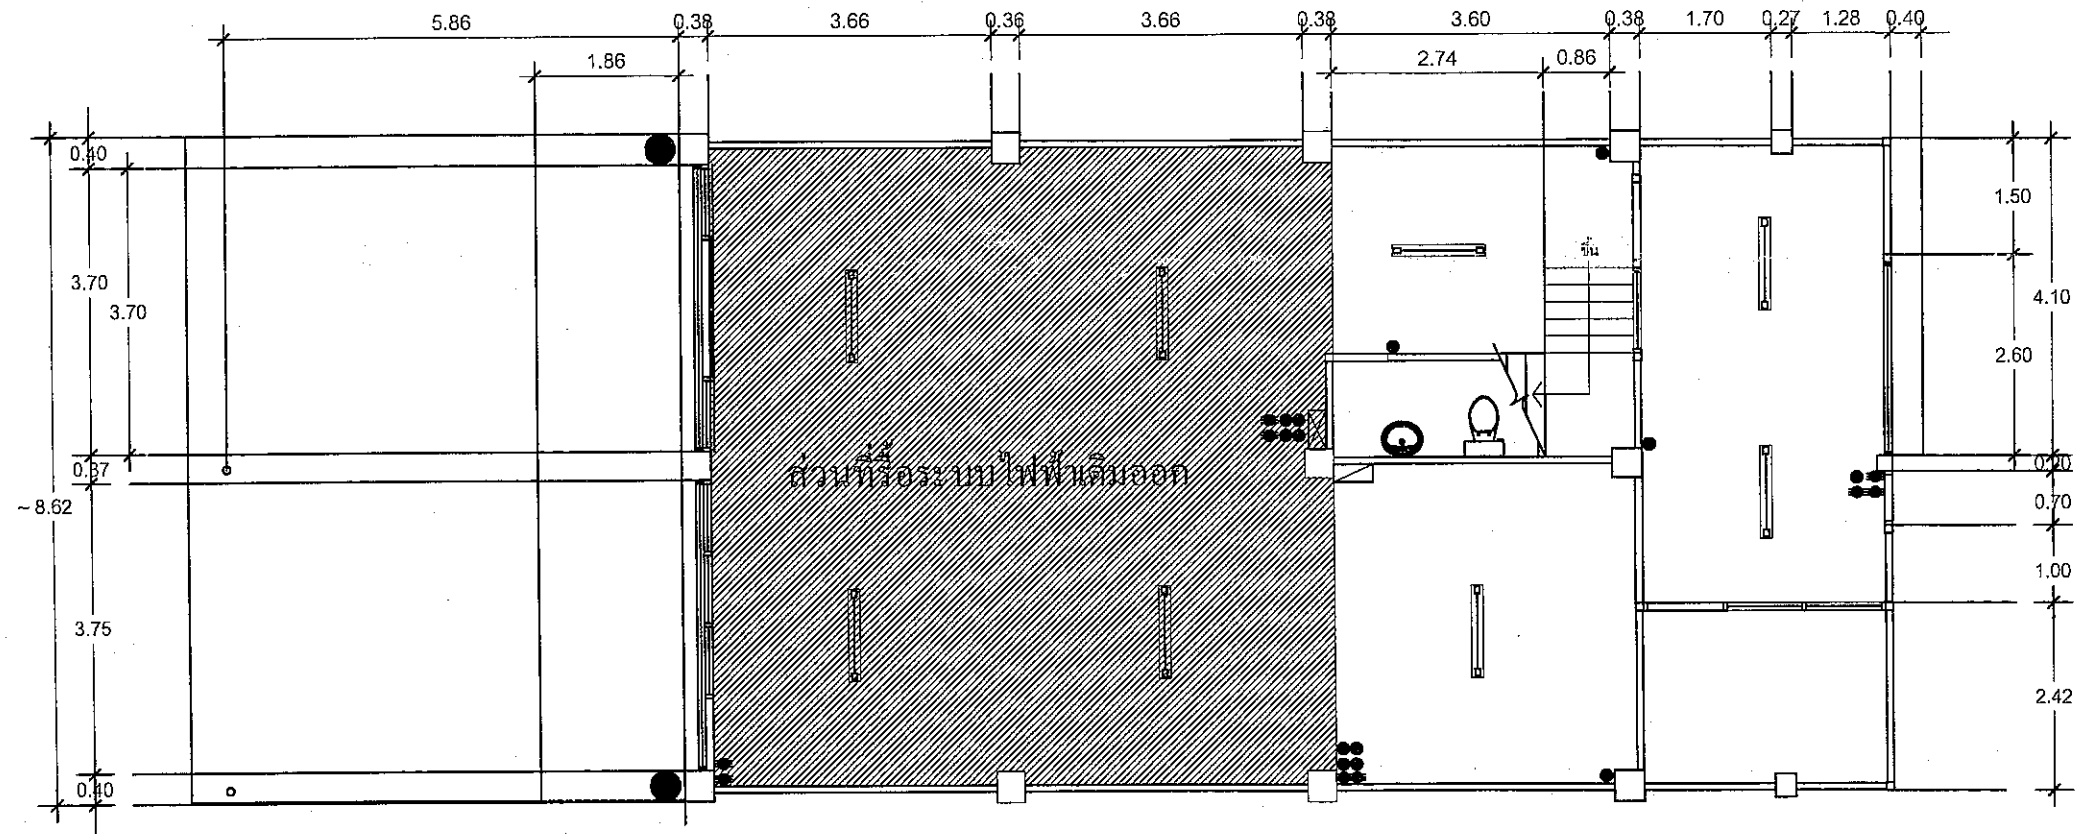

รายการวัสดุไฟฟ้า

สัญลักษณ์	รายการ
●	มิเตอร์ไฟฟ้า ขนาด 15(45)A 1 เฟส ของเดิม รื้อออก
□	ตู้โหลดเซนต์เตอร์ 6 ช่อง พร้อมเมน 30AT-1P พร้อมเบรกเกอร์ย่อย ของเดิม
□	ตู้โหลดเซนต์เตอร์ 6 ช่อง พร้อมเมน 30AT-1P พร้อมเบรกเกอร์ย่อย ของเดิมย้ายตำแหน่งใหม่
—	โคมไฟ ของเดิม
●	สวิตช์ เปิด-ปิด ของเดิม
≡	เต้ารับไฟฟ้า ของเดิม

แปลนแสงสว่างไฟฟ้าชั้น 1 ของเดิม

มาตราส่วน

1 : 100




สำนักงานไปรษณีย์เขต 7
24/14 ถ.เพชรเกษม ต.หน้าเมือง
อ.เมือง จ.ราชบุรี 70000

งาน :
งานปรับปรุงอาคารพาณิชย์ 2 คูหา
เพื่อใช้เป็นพื้นที่ทำการไปรษณีย์พื้นที่ขนส่ง
ที่ตั้ง :
18/19 ตำบลพันท้ายนรสิงห์ อำเภอเมืองสมุทรสาคร
จังหวัดสมุทรสาคร 74000

ผู้สำรวจ	นาย ชาญวิทย์ ศิริพร	31 ต.ค. 62
	น.ส.เพชรรัตน์ นุ่มสาด	31 ต.ค. 62
ผู้ออกแบบ	นาย ชาญวิทย์ ศิริพร	31 ต.ค. 62
ผู้เขียนแบบ	น.ส.เพชรรัตน์ นุ่มสาด	31 ต.ค. 62
ประมาณราคา	นาย ชาญวิทย์ ศิริพร	31 ต.ค. 62
	น.ส.เพชรรัตน์ นุ่มสาด	31 ต.ค. 62

หน.ปณ.สามชุก รก ททพ.	เห็นชอบ
นายณัฐพงศ์ ชัยระ	
ว/ด/ป	- ๘ พ.ย. ๒๕๖๒
หน.ต.	เห็นชอบ
นายจิรากร หัตถ์สมบูรณ์	
ว/ด/ป	- ๘ พ.ย. ๒๕๖๒
ผ.บ.๗	อนุมัติ
นายนิติพัฒน์ ตมณัธธรรม	
ว/ด/ป	- ๘ พ.ย. ๒๕๖๒

แบบแสดง	แสดงงาน : แปลนแสงสว่างไฟฟ้าชั้น 1 ของเดิม
	มาตราส่วน : 1 : 100
	แผ่นที่ 6
รวมแผ่น	37

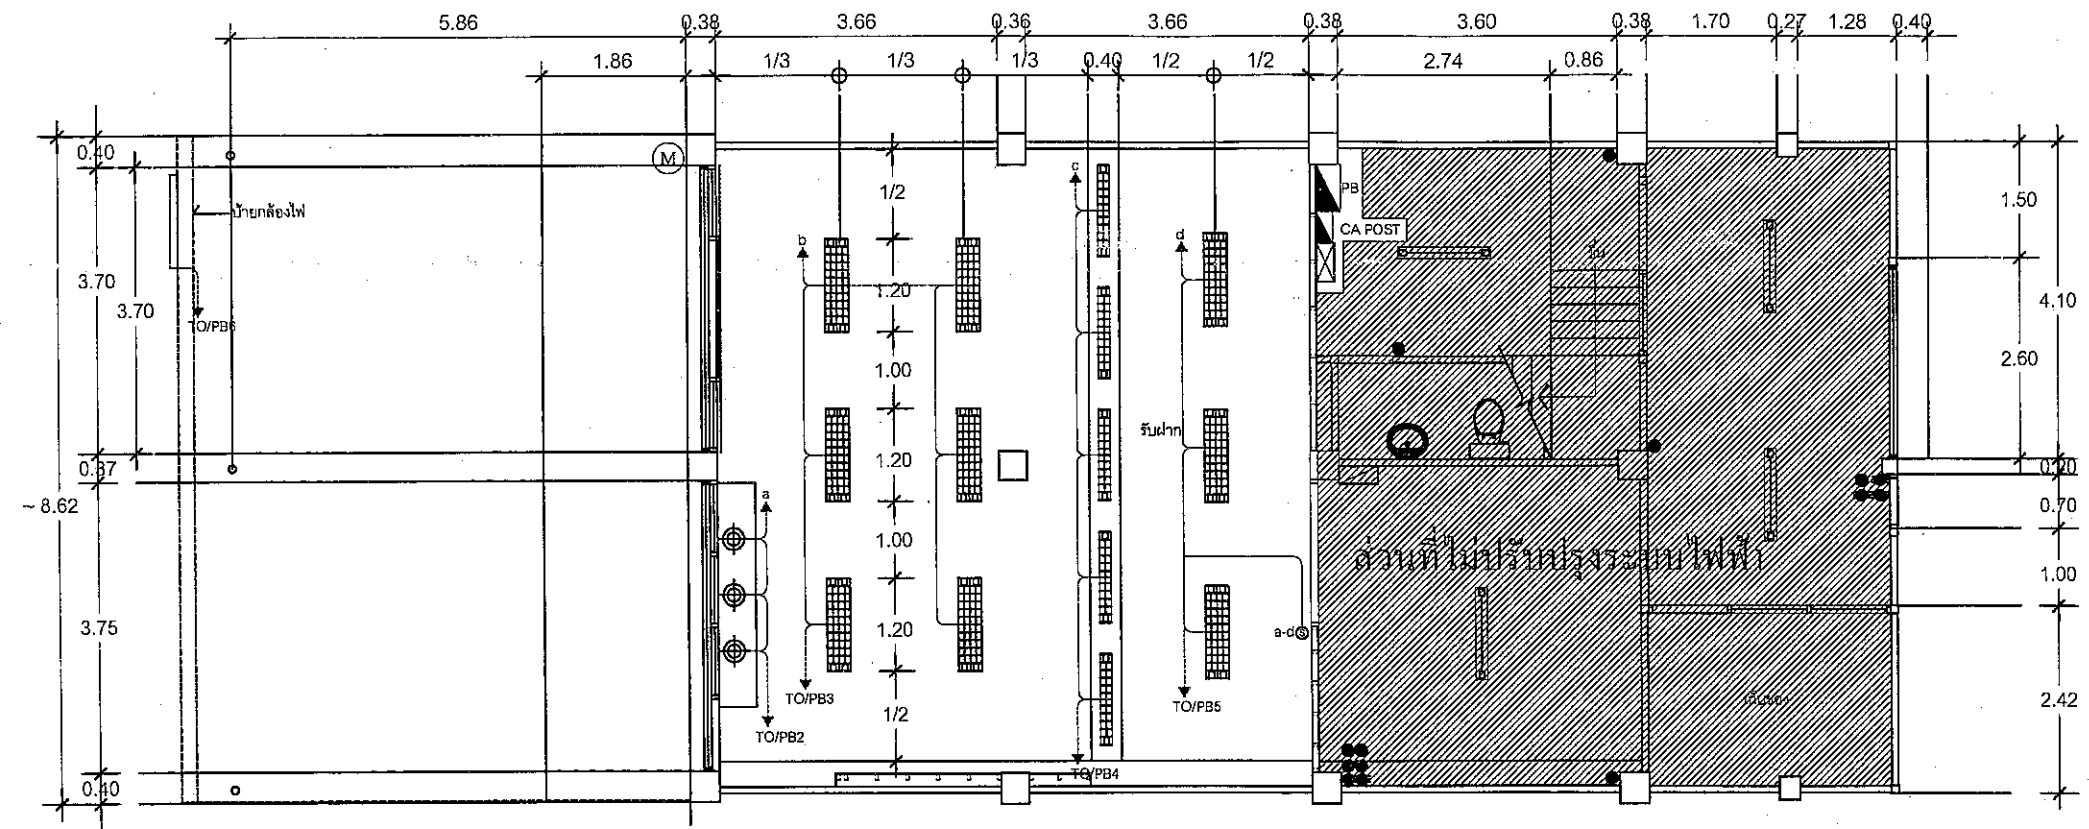

รายการวัสดุไฟฟ้า

สัญลักษณ์	รายการ	สัญลักษณ์	รายการ
(M)	มิเตอร์ไฟฟ้า ขนาด 15(45)A 3เฟส ของใหม่ (ปณท.เป็นผู้จัดหา)		โคมตะแกรงอลูมิเนียมสะท้อนแสงหลอด 1 x 8 w. LED แบบติดลอย ขนาด 0.30 x 0.60 ม.
PB	ตู้โหลดเซนต์เตอร์ 18 ช่อง พร้อมเมน 50AT-3P พร้อมเบรกเกอร์ย่อย ของใหม่		โคมไฟตู้แสดงสินค้าหลอด 1x5W.LED. Daylight. MR 16
CA POST	ตู้โหลดเซนต์เตอร์ 6 ช่อง พร้อมเมน 32AT-1P พร้อมเบรกเกอร์ย่อย ของใหม่		สวิตช์เปิด-ปิด พร้อมหน้ากาก
	โคมตะแกรงอลูมิเนียมสะท้อนแสงหลอด 2 x 16 w. LED Daylight. แบบฝังฝ้าเพดานขนาด 0.30x1.20 ม.		เต้ารับไฟฟ้าคู่แบบมีกราวด์ 2P+E พร้อมหน้ากาก
	โคมตะแกรงอลูมิเนียมสะท้อนแสงหลอด 2 x 16 w. LED Daylight. แบบติดลอยขนาด 0.30x1.20 ม.	หมายเหตุ	สายไฟฟ้าและสายโทรศัพท์ ท่อร้อยสาย EMT,PVC พร้อมอุปกรณ์ การติดตั้งเป็นไปตามมาตรฐาน วสท. และการไฟฟ้าภูมิภาค
	โคมตะแกรงอลูมิเนียมสะท้อนแสงหลอด 1 x 16 w. LED Daylight. แบบฝังฝ้าเพดานขนาด 0.15x1.20 ม.		

แปลนแสงสว่างไฟฟ้าชั้น 1 ปรับปรุง

มาตราส่วน

1 : 100




สำนักงานไปรษณีย์เขต 7
24/14 ถนนเพชรเกษม ต.หน้าเมือง
อ.เมือง จ.ราชบุรี 70000

งาน :
งานปรับปรุงอาคารพาณิชย์ 2 คูหา
เพื่อใช้เป็นที่ทำการไปรษณีย์พื้นที่ราชบุรี
ที่ตั้ง :
18/19 ตำบลพันท้ายนรสิงห์ อำเภอเมืองสมุทรสาคร
จังหวัดสมุทรสาคร 74000

ผู้สำรวจ	นาย ชานวีย์ ศิริพร	31 ต.ค. 62
	น.ส.เพชรรัตน์ นุ่มสาด	31 ต.ค. 62
ผู้ออกแบบ	นาย ชานวีย์ ศิริพร	31 ต.ค. 62
ผู้เขียนแบบ	น.ส.เพชรรัตน์ นุ่มสาด	31 ต.ค. 62
ประมาณราคา	นาย ชานวีย์ ศิริพร	31 ต.ค. 62
	น.ส.เพชรรัตน์ นุ่มสาด	31 ต.ค. 62

ทน.ปณ.สามชุก รก ทพ.	เห็นชอบ
นายณัฐพาศย์ วัชร	
ว/ด/ป	- ๘ พ.ย. ๒๕๖๒
ทพ.	เห็นชอบ
นายจิรากร ทรัพย์สมบูรณ์	
ว/ด/ป	- ๘ พ.ย. ๒๕๖๒
ผ.ป.๗	อนุมัติ
นายนิติพัฒน์ ธรรมนิธธรรม	
ว/ด/ป	- ๘ พ.ย. ๒๕๖๒

แบบแสดง	แสดงงาน :
	แปลนแสงสว่างไฟฟ้าชั้น 1 ปรับปรุง
	มาตราส่วน :
	1 : 100
หมายเหตุ	แผ่น
	7
รวมแผ่น	รวมแผ่น
	37

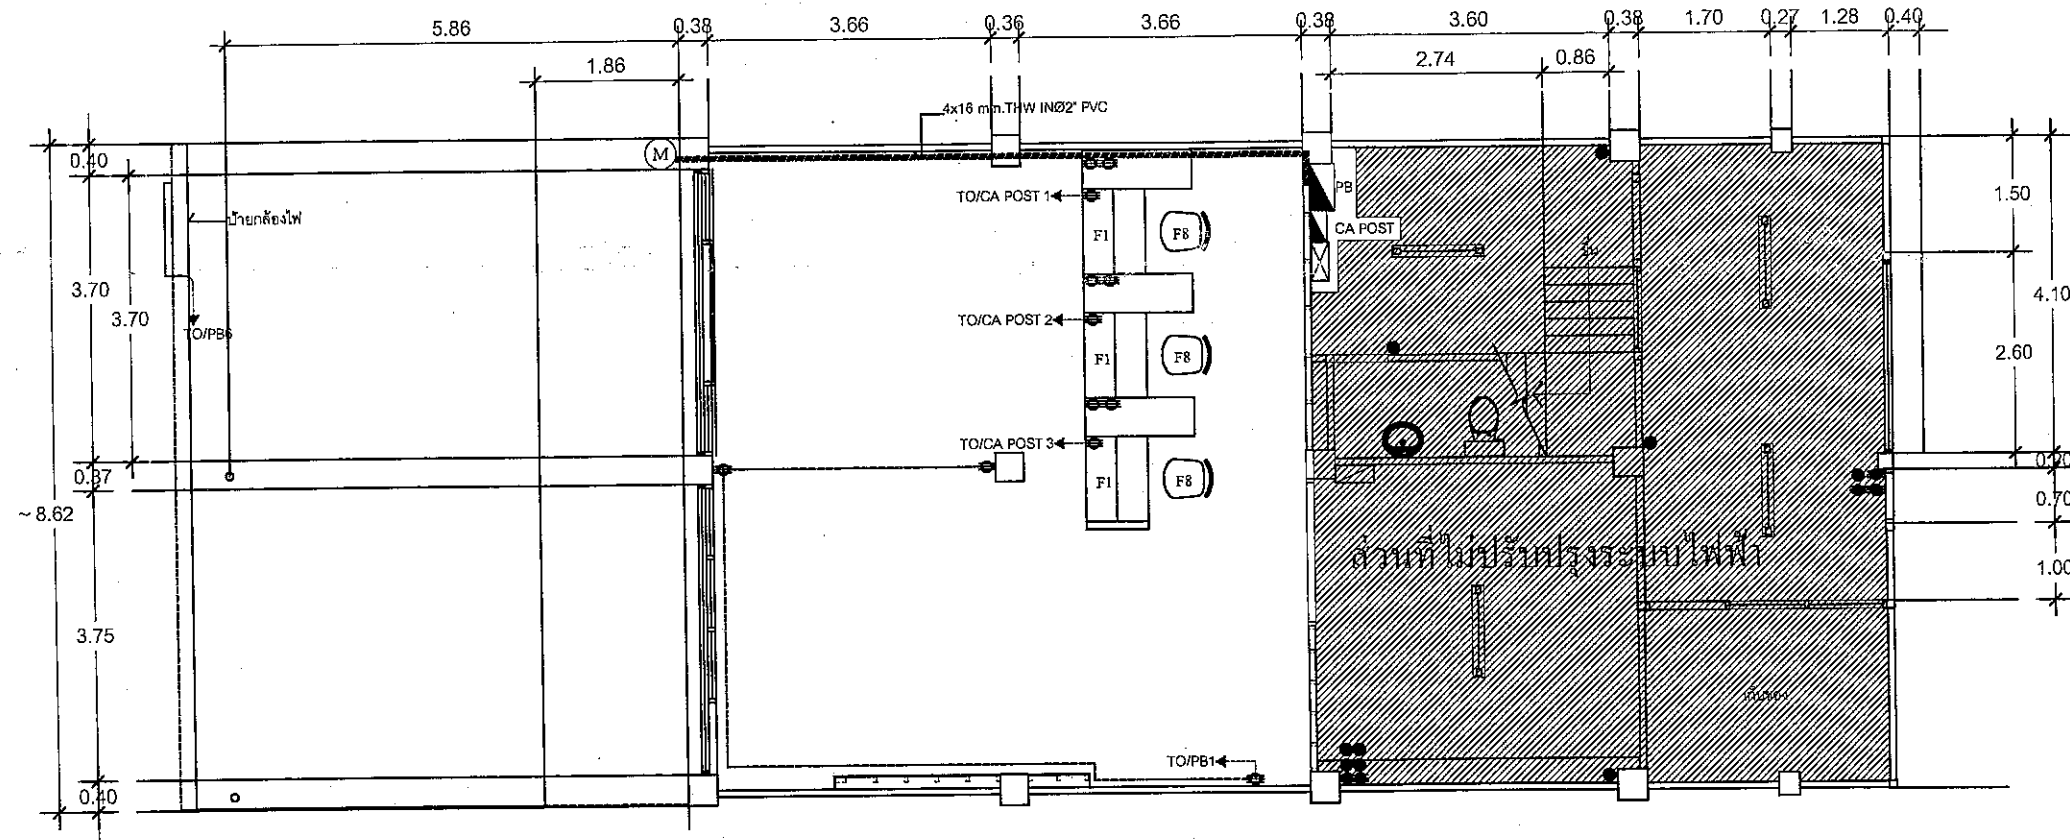

รายการวัสดุไฟฟ้า

สัญลักษณ์	รายการ	สัญลักษณ์	รายการ
(M)	มิเตอร์ไฟฟ้า ขนาด 15(45)A 3เฟส ของใหม่ (ปณท.เป็นผู้จัดหา)		โคมตะแกรงอลูมิเนียมสะท้อนแสงหลอด 1 x 8 w. LED แบบติดลอย ขนาด 0.30 x 0.60 ม.
PB	ตู้โหลดเซนต์เตอร์ 18 ช่อง พร้อมเมน 50AT-3P พร้อมเบรกเกอร์ย่อย ของใหม่		โคมไฟตู้แสดงสินค้าหลอด 1x5W.LED. Daylight. MR 16
CA POST	ตู้โหลดเซนต์เตอร์ 6 ช่อง พร้อมเมน 32AT-1P พร้อมเบรกเกอร์ย่อย ของใหม่		สวิตช์เปิด-ปิด พร้อมหน้ากาก
	โคมตะแกรงอลูมิเนียมสะท้อนแสงหลอด 2 x 16 w. LED Daylight. แบบฝังฝ้าเพดานขนาด 0.30x1.20 ม.		ตู้รับไฟฟ้าคู่แบบมีกราวด์ 2P+E พร้อมหน้ากาก
	โคมตะแกรงอลูมิเนียมสะท้อนแสงหลอด 2 x 16 w. LED Daylight. แบบติดลอยขนาด 0.30x1.20 ม.	หมายเหตุ	สายไฟฟ้าและสายโทรศัพท์ ท่อร้อยสาย EMT,PVC พร้อมอุปกรณ์ การติดตั้งเป็นไปตามมาตรฐาน วสท. และการไฟฟ้าภูมิภาค
	โคมตะแกรงอลูมิเนียมสะท้อนแสงหลอด 1 x 16 w. LED Daylight. แบบฝังฝ้าเพดานขนาด 0.15x1.20 ม.		

แปลนตู้รับไฟฟ้าชั้น 1 ปรับปรุง

มาตราส่วน

1 : 100



สำนักงานไปรษณีย์เขต 7
24/14 ถนนเพชรเกษม ต.หน้าเมือง
อ.เมือง จ.ราชบุรี 70000

งาน :
งานปรับปรุงอาคารพาณิชย์ 2 คูหา
เพื่อใช้เป็นที่พักการไปรษณีย์พื้นที่อเนกประสงค์
ที่ตั้ง :
18/19 ตำบลพันท้ายนรสิงห์ อำเภอเมืองสมุทรสาคร
จังหวัดสมุทรสาคร 74000

ผู้สำรวจ	นาย ขาญวิทย์ ศิริพร	31 ต.ค. 62
	น.ส.เพชรรัตน์ นุ่มสาด	31 ต.ค. 62
ผู้ออกแบบ	นาย ขาญวิทย์ ศิริพร	31 ต.ค. 62
	น.ส.เพชรรัตน์ นุ่มสาด	31 ต.ค. 62
ประมาณราคา	นาย ขาญวิทย์ ศิริพร	31 ต.ค. 62
	น.ส.เพชรรัตน์ นุ่มสาด	31 ต.ค. 62

หน.ปณ.สามชุก ร/ก ทพท.	เห็นชอบ
นายณัฐพจน์ ชำระ	
ว/ด/ป	๘ พย. ๒๕๖๒
หน.ต.	เห็นชอบ
นายจักรกร พันธ์สมบูรณ์	
ว/ด/ป	๘ พย. ๒๕๖๒
ส.ป.๖.7	อนุมัติ
นายณิธิพัฒน์ ศรีธรรม	
ว/ด/ป	๘ พย. ๒๕๖๒

แบบแปลน	แสดงงาน :
	แปลนตู้รับไฟฟ้าชั้น 1 ปรับปรุง
	มาตราส่วน :
	1 : 100
	แผ่นที่ 8
รวมแผ่น 37	

รายการวัสดุเครื่องปรับอากาศ

สัญลักษณ์	รายการ
	เครื่องปรับอากาศ FCU-0 = 25,000 BTU. ของเดิม
	เครื่องปรับอากาศ FCU-1 = 36,000 BTU. ของใหม่
	เครื่องปรับอากาศ FCU-2 = 30,000 BTU. ของใหม่
	เครื่องปรับอากาศ FCU-3/4 = 13,000 BTU. ของใหม่
	ตำแหน่งคอยล์ร้อนเครื่องปรับอากาศติดตั้งตามความเหมาะสม




สำนักงานไปรษณีย์เขต 7
24/14 ถ.เพชรเกษม ต.หน้าเมือง
อ.เมือง จ.ราชบุรี 70000

งาน :
งานปรับปรุงอาคารพาณิชย์ 2 คูหา
เพื่อใช้เป็นที่ทำการไปรษณีย์พื้นที่ขายนรังสี
ที่ตั้ง :
18/19 ตำบลพันท้ายนรสิงห์ อำเภอเมืองสมุทรสาคร
จังหวัดสมุทรสาคร 74000

ผู้สำรวจ	นาย ขาญวิทย์ ศิริพร	31 ต.ค. 62
	น.ส.เพชรรัตน์ นุ่มสาด	31 ต.ค. 62
ผู้ออกแบบ	นาย ขาญวิทย์ ศิริพร	31 ต.ค. 62
	น.ส.เพชรรัตน์ นุ่มสาด	31 ต.ค. 62
ผู้เขียนแบบ	นาย ขาญวิทย์ ศิริพร	31 ต.ค. 62
	น.ส.เพชรรัตน์ นุ่มสาด	31 ต.ค. 62
ประมาณราคา	นาย ขาญวิทย์ ศิริพร	31 ต.ค. 62
	น.ส.เพชรรัตน์ นุ่มสาด	31 ต.ค. 62

หน.ปณ.สามชุก ร/ก ททพ.	เห็นชอบ
นายณัฐพงศ์ วัชร	
ว/ด/ป	๘ พ.ย. ๒๕๖๒
หรด.	เห็นชอบ
นายจิรากร หทัยสมบูรณ์	
ว/ด/ป	๘ พ.ย. ๒๕๖๒
สปช.7	อนุมัติ
นายนิติพัฒน์ ธรรมนิธรวม	
ว/ด/ป	๘ พ.ย. ๒๕๖๒

แบบแสดง	แสดงงาน :
	แปลนระบบปรับอากาศชั้น 1 ของเดิม
	แปลนระบบปรับอากาศชั้น 1 ปรับปรุง
	มาตราส่วน :
	1 : 100
	แผ่นที่ 9
	รวมแผ่น 37

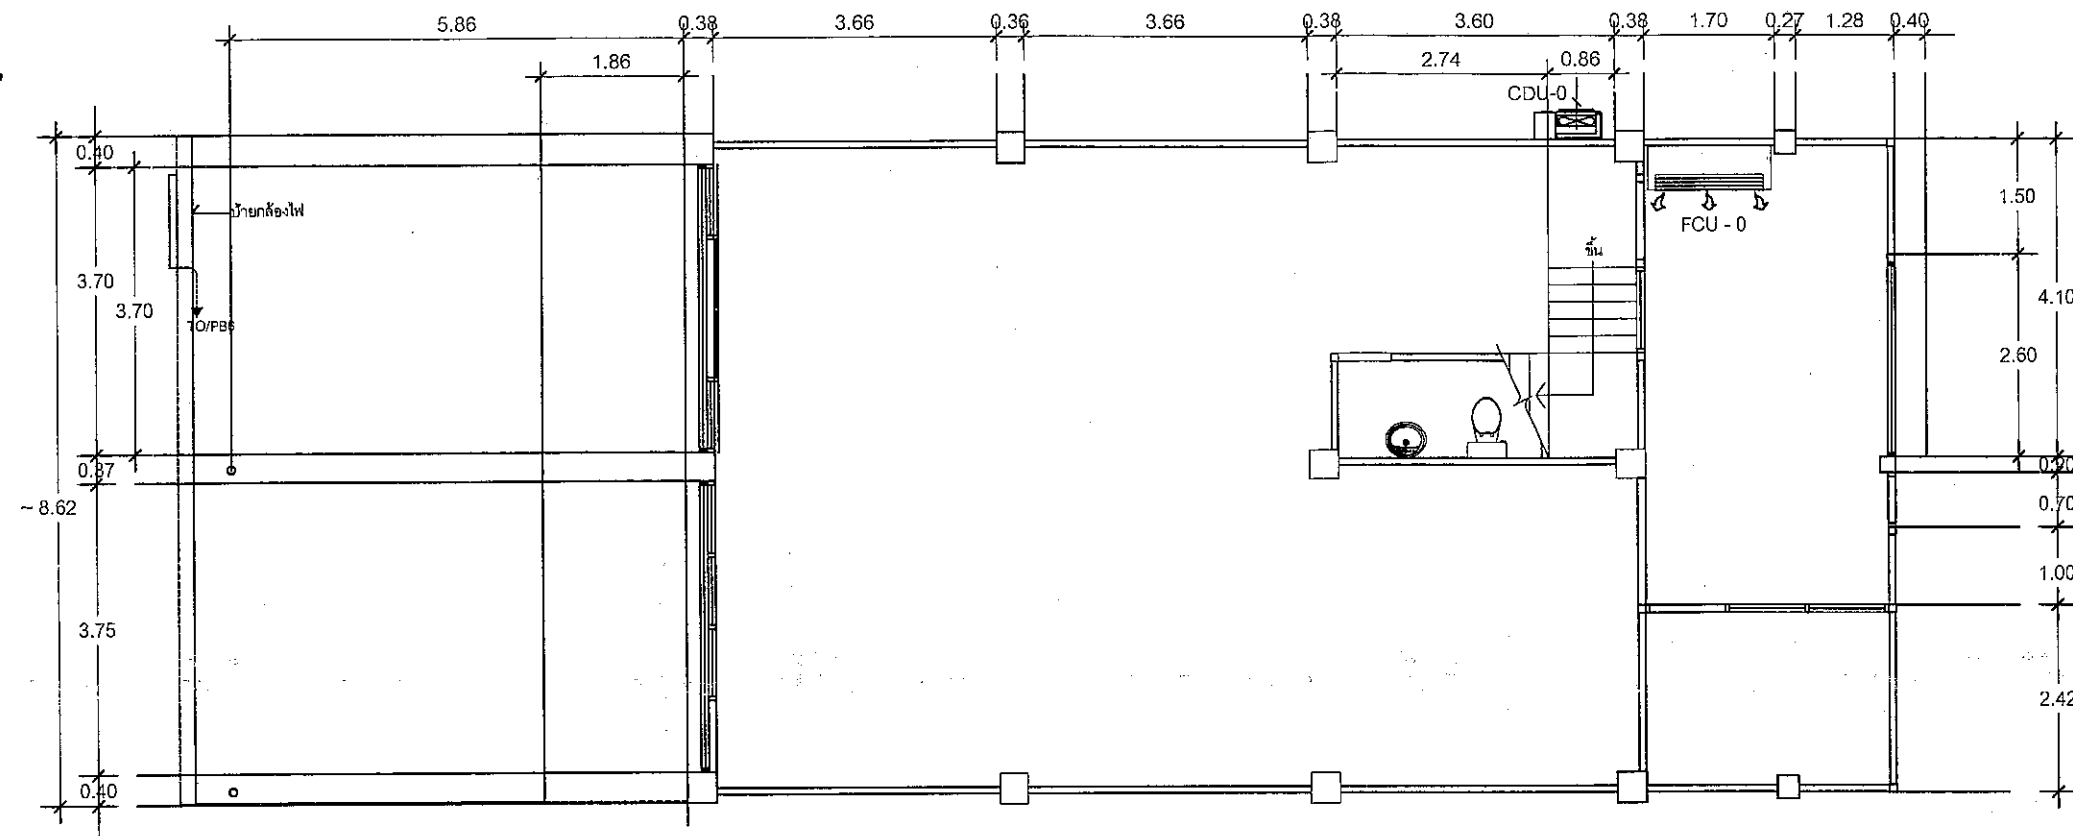


แปลนระบบปรับอากาศชั้น 1 ของเดิม

มาตราส่วน

1 : 100

A
A-00

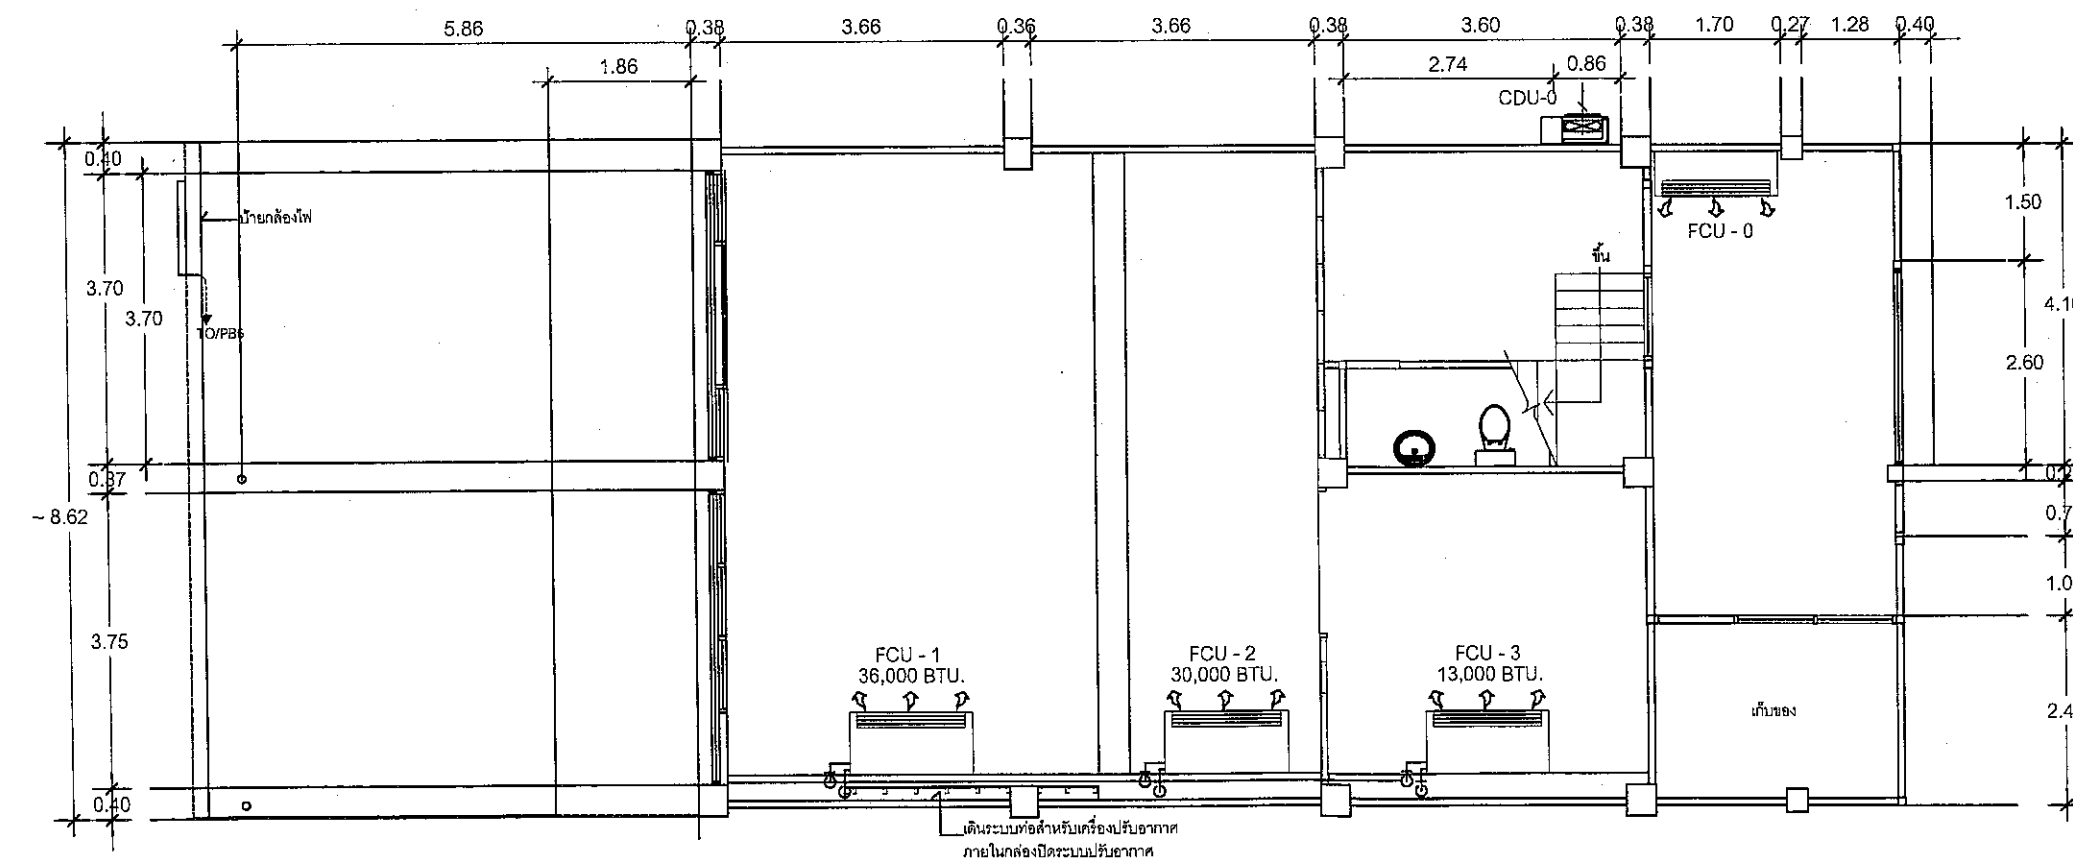


แปลนระบบปรับอากาศชั้น 1 ปรับปรุง


มาตราส่วน

1 : 100

B
A-00

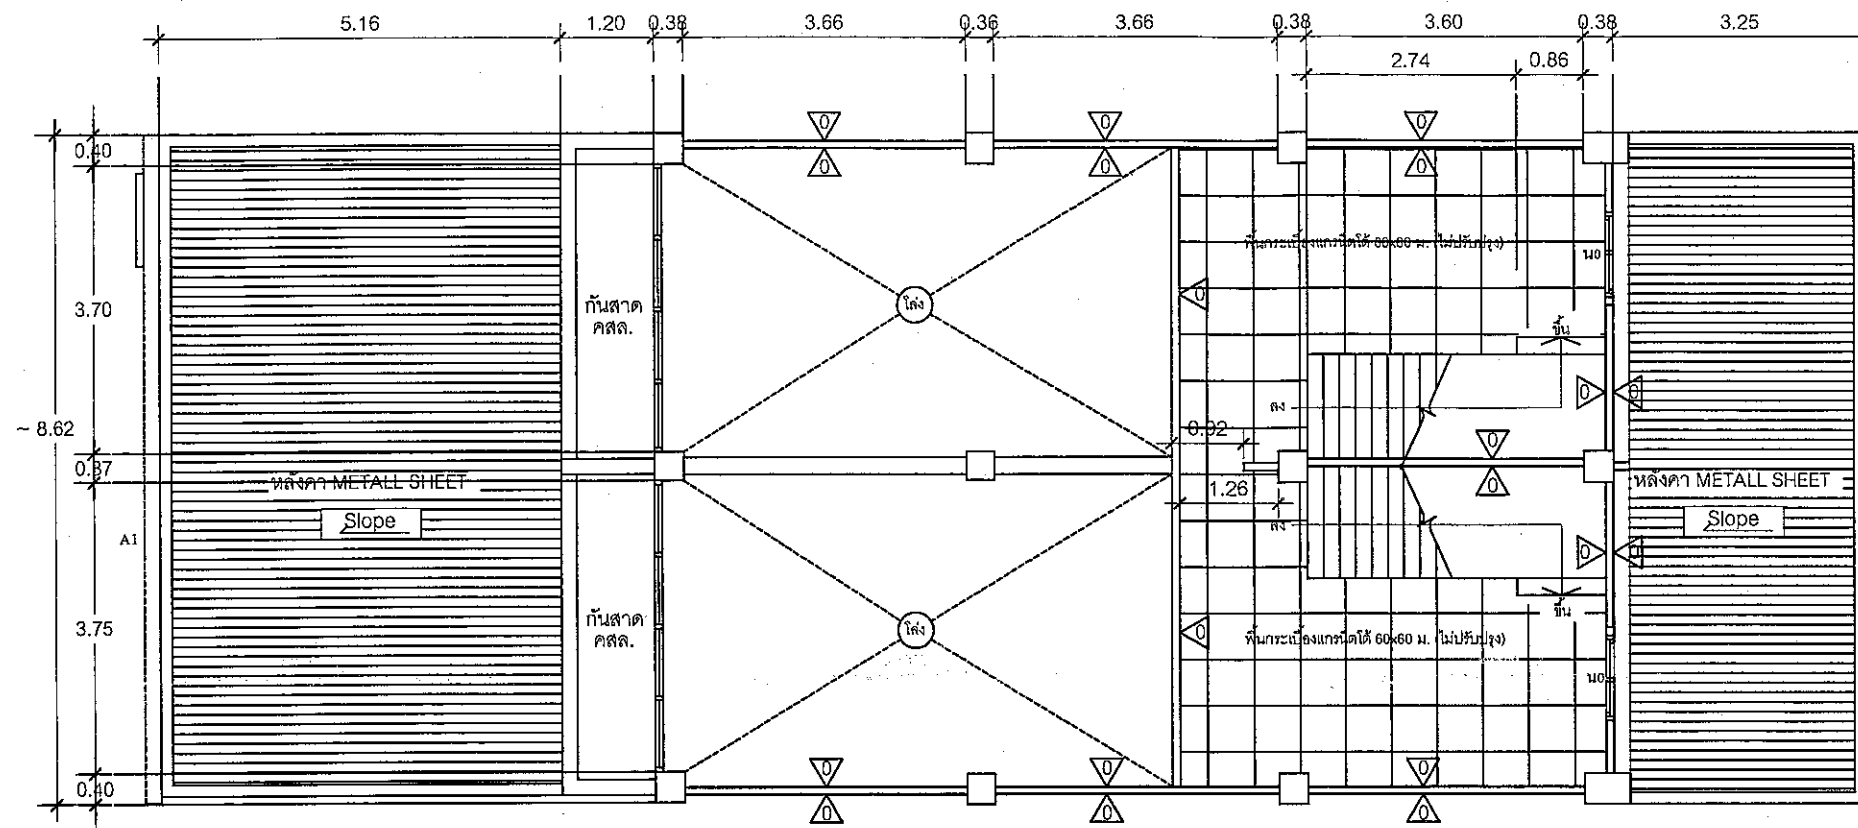


แปลนพื้นที่ชั้นลอย ของเดิม **A**
 มาตรฐาน 1 : 100 **A-00**

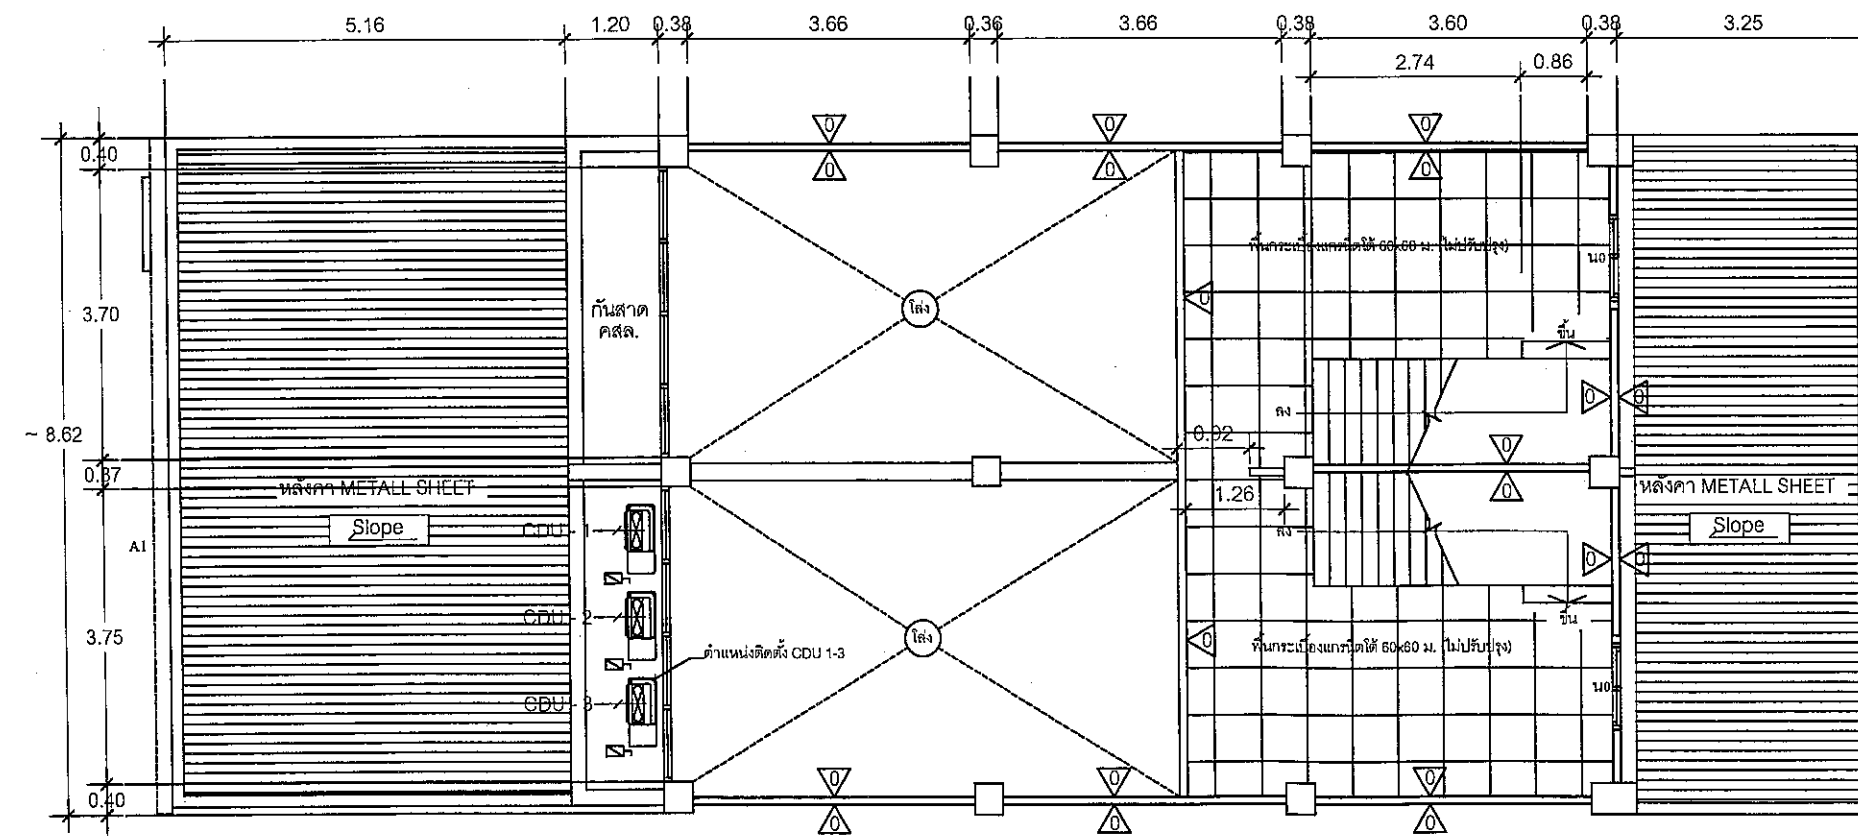

แปลนพื้นที่ชั้นลอย ปรับปรุง **B**
 มาตรฐาน 1 : 100 **A-00**


สำนักงานไปรษณีย์เขต 7 24/14 ด.เพชรเกษม ต.หน้าเมือง อ.เมือง จ.ราชบุรี 70000		
งาน : งานปรับปรุงอาคารพาณิชย์ 2 คูหา เพื่อใช้เป็นที่ทำการไปรษณีย์พื้นที่ชั้นลอย		
ที่ตั้ง : 18/19 ตำบลพันท้ายนรสิงห์ อำเภอเมืองสมุทรสาคร จังหวัดสมุทรสาคร 74000		
ผู้สำรวจ	นาย ชลวิทย์ สิริพร 31 ต.ค. 62	
	น.ส.เพชรรัตน์ นุ่มสาด 31 ต.ค. 62	
ผู้ออกแบบ	นาย ชลวิทย์ สิริพร 31 ต.ค. 62	
ผู้เขียนแบบ	น.ส.เพชรรัตน์ นุ่มสาด 31 ต.ค. 62	
ประมาณราคา	นาย ชลวิทย์ สิริพร 31 ต.ค. 62	
	น.ส.เพชรรัตน์ นุ่มสาด 31 ต.ค. 62	
หน.ปณ.สามชุก รก ทพ.	เห็นชอบ	
นายณัฐพาทย์ วัชร		
ว/ด/ป	- ๘ พ.ย. ๒๕๖๒	
หน.ปณ.	เห็นชอบ	
นายจิรากร ทวีชัยสมบูรณ์		
ว/ด/ป	- ๘ พ.ย. ๒๕๖๒	
ผ.บ.7	อนุมัติ	
นายนิติพัฒน์ ธรรมภิธรรม		
ว/ด/ป	- ๘ พ.ย. ๒๕๖๒	
แบบแสดง	แสดงงาน : แปลนพื้นที่ชั้นลอย ของเดิม แปลนพื้นที่ชั้นลอย ปรับปรุง	
	มาตรฐาน : 1 : 100	
	แผ่นที่ 10	
หมายเลข	รวมแผ่น 37	

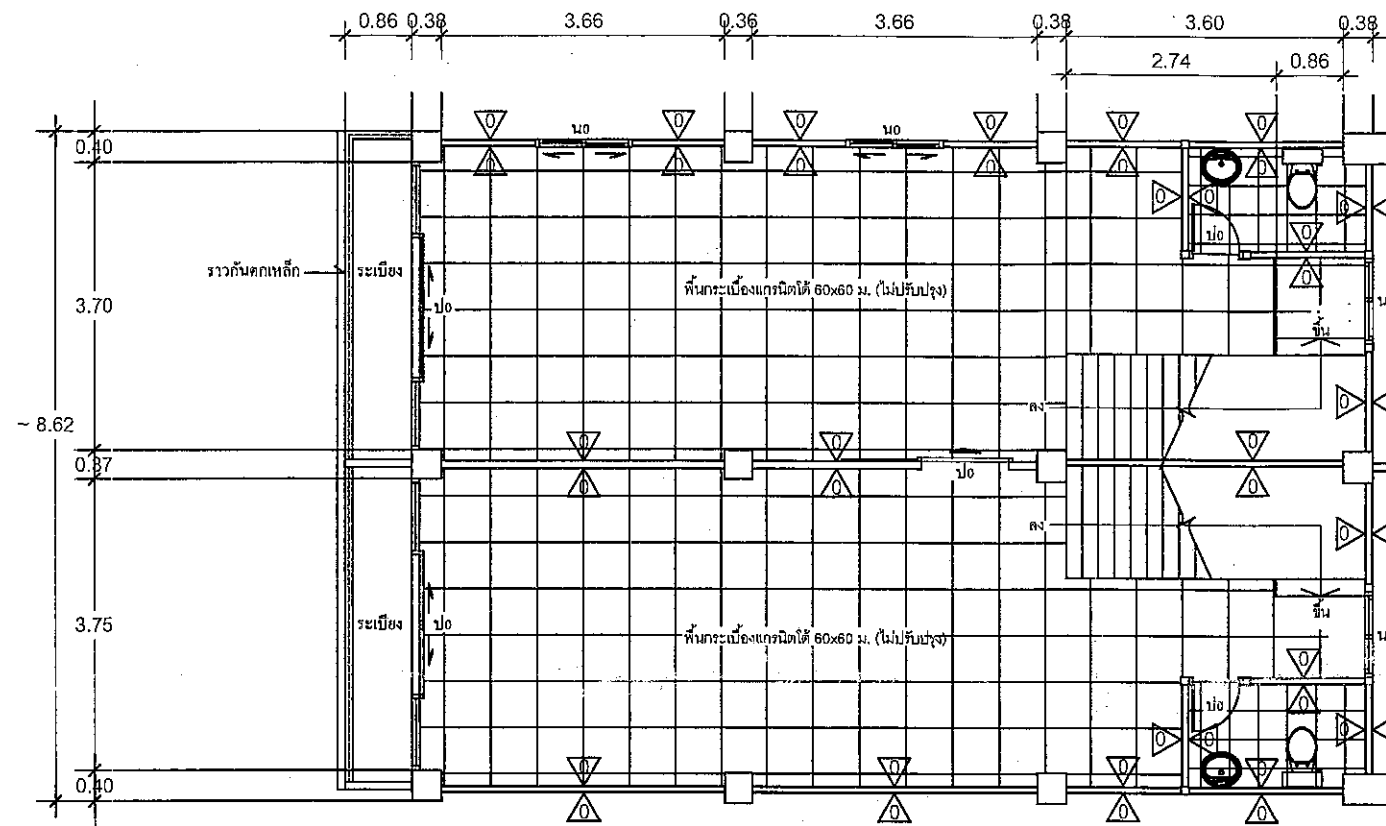

แปลนพื้นชั้น 2 ของเดิม

มาตราส่วน 1 : 100

A
A-00

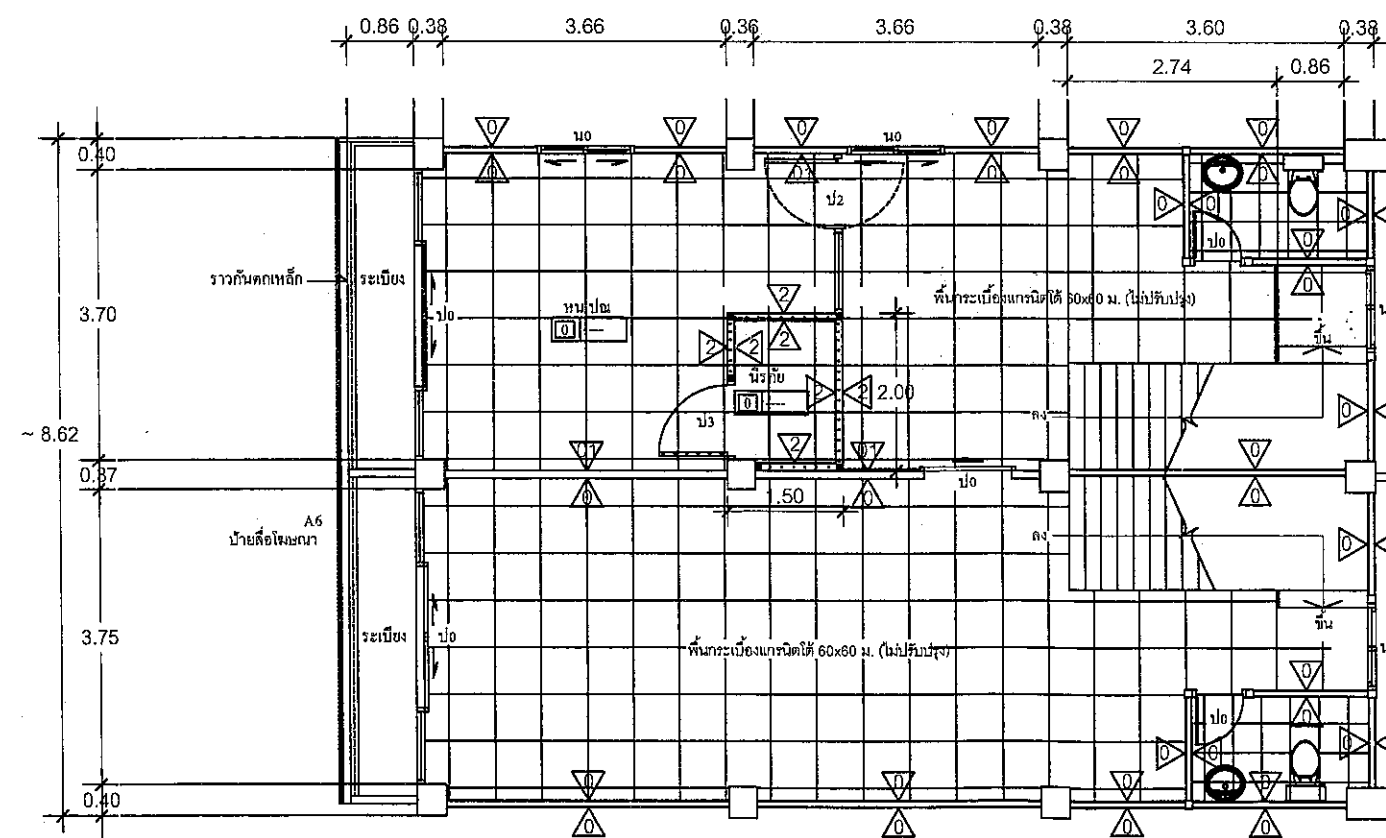

แปลนพื้นชั้น 2 ปรับปรุง

มาตราส่วน 1 : 100

B
A-00



สำนักงานไปรษณีย์เขต 7
24/14 ถนนเพชรเกษม ต.หน้าเมือง
อ.เมือง จ.ราชบุรี 70000

งาน :
งานปรับปรุงอาคารพาณิชย์ 2 คูหา
เพื่อใช้เป็นที่ทำการไปรษณีย์พื้นที่บางรังสิต
ที่ตั้ง :
18/19 ตำบลพันท้ายนรสิงห์ อำเภอเมืองสมุทรสาคร
จังหวัดสมุทรสาคร 74000

ผู้สำรวจ	นาย ชานุกิตย์ ศิริพร	31 ต.ค. 62
	น.ส.เพชรรัตน์ นุ่มสาด	31 ต.ค. 62
ผู้ออกแบบ	นาย ชานุกิตย์ ศิริพร	31 ต.ค. 62
ผู้เขียนแบบ	น.ส.เพชรรัตน์ นุ่มสาด	31 ต.ค. 62
ประมาณราคา	นาย ชานุกิตย์ ศิริพร	31 ต.ค. 62
	น.ส.เพชรรัตน์ นุ่มสาด	31 ต.ค. 62

ทน.ปณ.สามชุก ร/ก นทพ. เห็นชอบ

นายณัฐพาศย์ วัชรระ

ว/ด/ป - ๘ พ.ย. ๒๕๖๒

หรด. เห็นชอบ

นายจิรากร ทรัพย์สมบูรณ์



ว/ด/ป - ๘ พ.ย. ๒๕๖๒

ส.ป.๗ จ.น.ม.๗

นายณิธิพัฒน์ ธรรมนิธธรรม

ว/ด/ป - ๘ พ.ย. ๒๕๖๒

แบบแสดง	แสดงงาน :
	แปลนพื้นชั้น 2 ของเดิม
	แปลนพื้นชั้น 2 ปรับปรุง
	มาตราส่วน :
รวมแผ่น	1 : 100
	แผ่นที่ 1
	รวมแผ่น 37

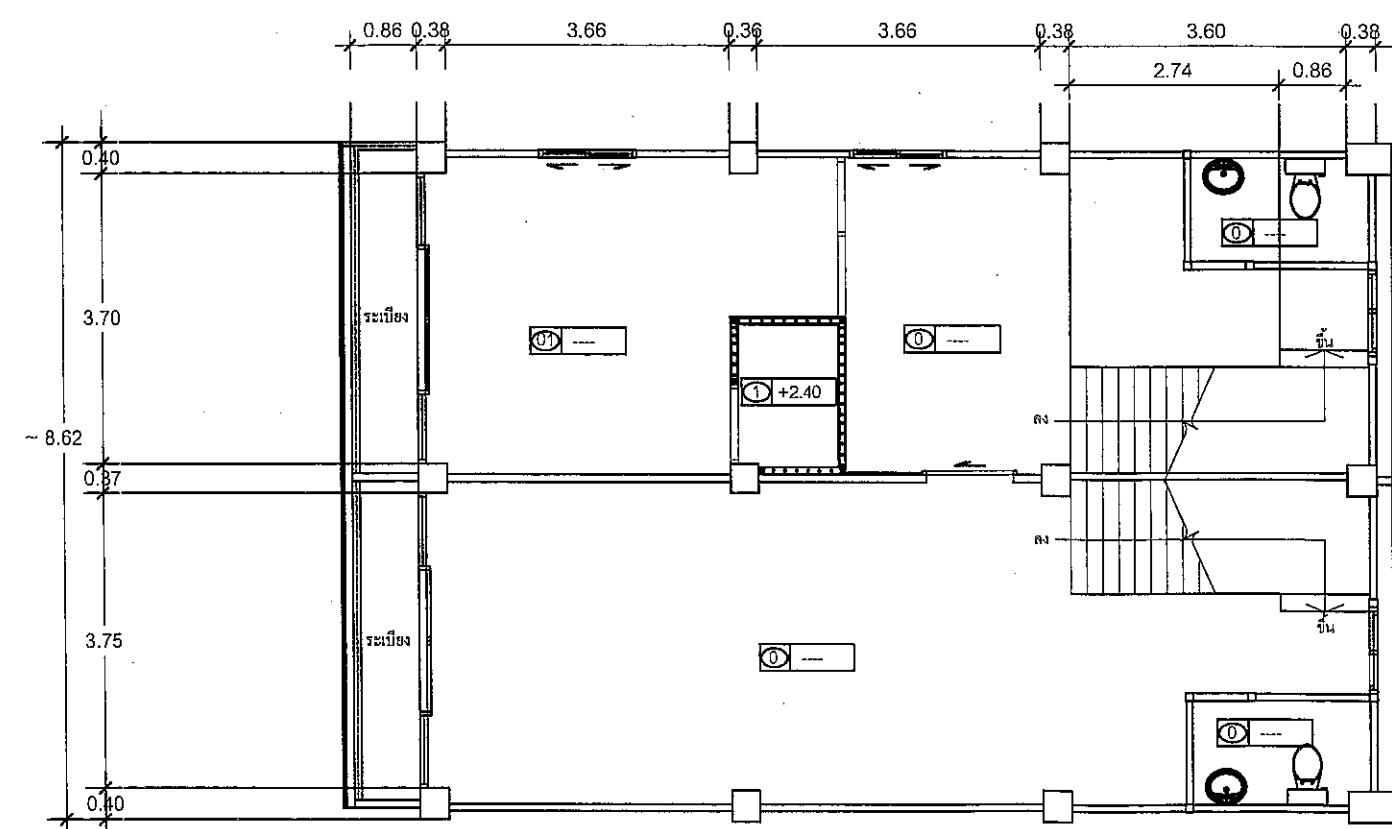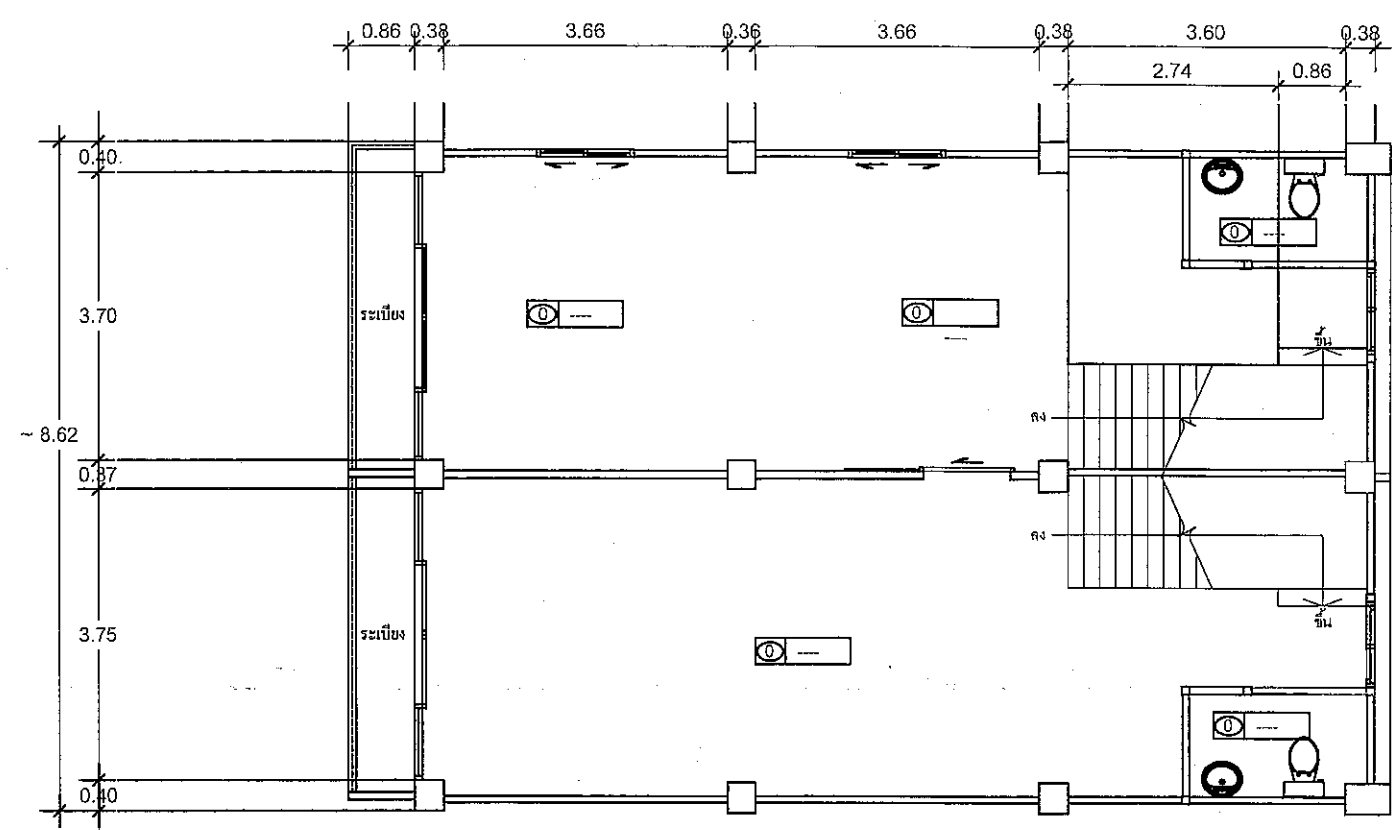


แปลนฝ้าเพดานชั้น 2 ปรับปรุง A
 มาตรฐาน 1 : 100

แปลนฝ้าเพดานชั้น 2 ปรับปรุง B
 มาตรฐาน 1 : 100

รายการวัสดุฝ้าเพดาน	
สัญลักษณ์	รายการ
①	ฝ้าเพดานของเดิมไม่ปรับปรุง
①①	ฝ้าเพดานของเดิมทาสีใหม่เหมือนของเดิม
①	ฝ้าเพดานลูกกรงเหล็ก ปิดทับด้วยยิปซัมบอร์ดหนา 9 มม. พร้อมโครงเคร่าเหล็ก 1.5"x3"x1.8 mm.@ 0.60 m. ทาสีน้ำมัน
②	กล่องไฟเนื้อเคาน์เตอร์รับฝากด้านหน้ากรุสุมารทบอร์ดหนา 8 มม. ด้านหลังและด้านล่างกรุยิปซัมบอร์ดหนา 9 มม. ฉาบรอยต่อเรียบโครงเคร่าเหล็กชุบสังกะสี
③	กล่องปิดท่อระบบปรับอากาศยิปซัมบอร์ดหนา 9 มม. ฉาบรอยต่อเรียบโครงเคร่าเหล็กชุบสังกะสี

สำนักงานไปรษณีย์เขต 7 24/14 ถนนเพชรเกษม ต.หน้าเมือง อ.เมือง จ.ราชบุรี 70000		
งาน : งานปรับปรุงอาคารพาณิชย์ 2 คูหา เพื่อใช้เป็นที่ทำการไปรษณีย์พื้นที่นครสิงห์		
ที่ตั้ง : 18/19 ตำบลพันท้ายนรสิงห์ อำเภอเมืองสมุทรสาคร จังหวัดสมุทรสาคร 74000		
ผู้สำรวจ	นาย ชานวฤทธิ์ ศิริพร	31 ต.ค. 62
	น.ส.เพชรรัตน์ นุ่มสาด	31 ต.ค. 62
ผู้ออกแบบ	นาย ชานวฤทธิ์ ศิริพร	31 ต.ค. 62
ผู้เขียนแบบ	น.ส.เพชรรัตน์ นุ่มสาด	31 ต.ค. 62
ประมาณราคา	นาย ชานวฤทธิ์ ศิริพร	31 ต.ค. 62
	น.ส.เพชรรัตน์ นุ่มสาด	31 ต.ค. 62
หน.ปณ.สามชุก ร/ก ทพ.	เห็นชอบ	
นายณัฐพาศย์ วีระะ	เห็นชอบ	
ว/ด/ป	- ๘ พ.ย. ๒๕๖๒	
พรต.	เห็นชอบ	
นายจิรากร ทวีชัยสมบูรณ์	เห็นชอบ	
ว/ด/ป	- ๘ พ.ย. ๒๕๖๒	
ผ.ป.๗	อนุมัติ	
นายณิธิพัฒน์ ศรมณีธรรม	เห็นชอบ	
ว/ด/ป	- ๘ พ.ย. ๒๕๖๒	
แบบแสดง	แสดงงาน : แปลนฝ้าเพดานชั้น 2 ของเดิม แปลนฝ้าเพดานชั้น 2 ปรับปรุง มาตรฐาน : 1 : 100 แผ่นที่ 12. รวมแผ่น 37	

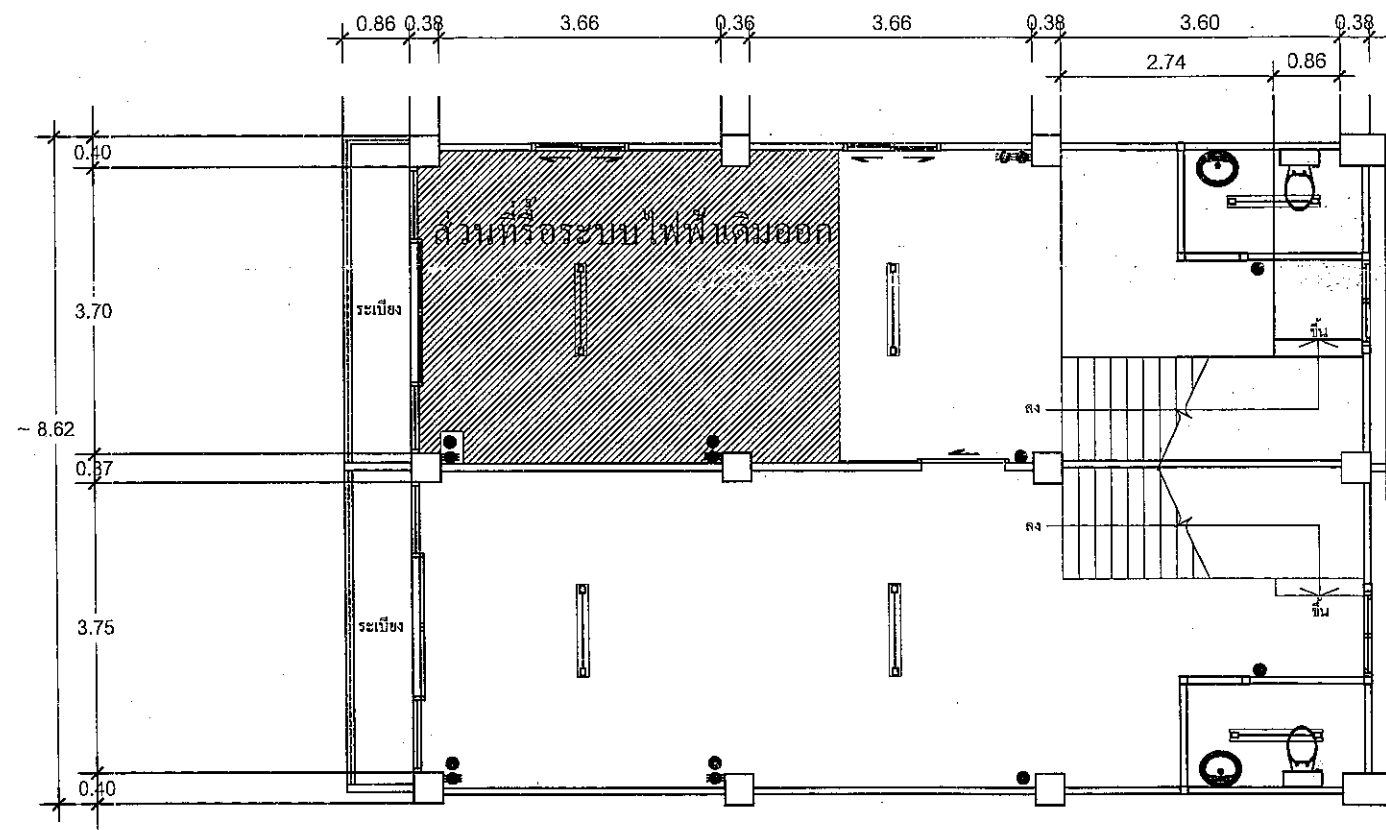


รายการวัสดุไฟฟ้า	
สัญลักษณ์	รายการ
●	มิเตอร์ไฟฟ้า ขนาด 15(45)A 1เฟส ของเดิม รื้อออก
□	ตู้โหลดเซนต์เตอร์ 6 ช่อง พร้อมเมน 30AT-1P พร้อมเบรกเกอร์ย่อย ของเดิม
□	ตู้โหลดเซนต์เตอร์ 6 ช่อง พร้อมเมน 30AT-1P พร้อมเบรกเกอร์ย่อย ของเดิมย้ายตำแหน่งใหม่
□	โคมไฟ ของเดิม
●	สวิตช์ เปิด-ปิด ของเดิม
⦿	เต้ารับไฟฟ้า ของเดิม

แปลนแสงสว่างไฟฟ้าชั้น 2 ของเดิม

มาตราส่วน 1 : 100

A-00

สำนักงานไปรษณีย์เขต 7 24/14 ถนนเพชรเกษม ต.หน้าเมือง อ.เมือง จ.ราชบุรี 70000		
งาน : งานปรับปรุงอาคารพาณิชย์ 2 คูหา เพื่อใช้เป็นที่พักการไปรษณีย์พื้นที่ชั้น 2 ที่ตั้ง : 18/19 ตำบลพันท้ายนรสิงห์ อำเภอเมืองสมุทรสาคร จังหวัดสมุทรสาคร 74000		
ผู้สำรวจ	นาย ชานวณ ศิริพร	31 ต.ค. 62
	น.ส.เพชรรัตน์ นุ่มสาด	31 ต.ค. 62
ผู้ออกแบบ	นาย ชานวณ ศิริพร	31 ต.ค. 62
ผู้เขียนแบบ	น.ส.เพชรรัตน์ นุ่มสาด	31 ต.ค. 62
ประมาณราคา	นาย ชานวณ ศิริพร	31 ต.ค. 62
	น.ส.เพชรรัตน์ นุ่มสาด	31 ต.ค. 62
หน.ปณ.สามชุก ร/ก ททพ.	เห็นชอบ	
นายณัฐพงศ์ ชัยระ	เห็นชอบ	
ว/ศป	- ๘ พ.ย. ๒๕๖๒	
หจก.	เห็นชอบ	
นายจักรกร หทัยสมบูรณ์	เห็นชอบ	
ว/ศป	- ๘ พ.ย. ๒๕๖๒	
ผ.บ.๗	อนุมัติ	
นายปิติพัฒน์ ศรีธรรม	เห็นชอบ	
ว/ศป	- ๘ พ.ย. ๒๕๖๒	
แบบแสดง	แสดงงาน :	
	แปลนแสงสว่างไฟฟ้าชั้น 2 ของเดิม	
	มาตราส่วน :	
	1 : 100	
	แผ่นที่	13
หมายเหตุ	รวมแผ่น	37

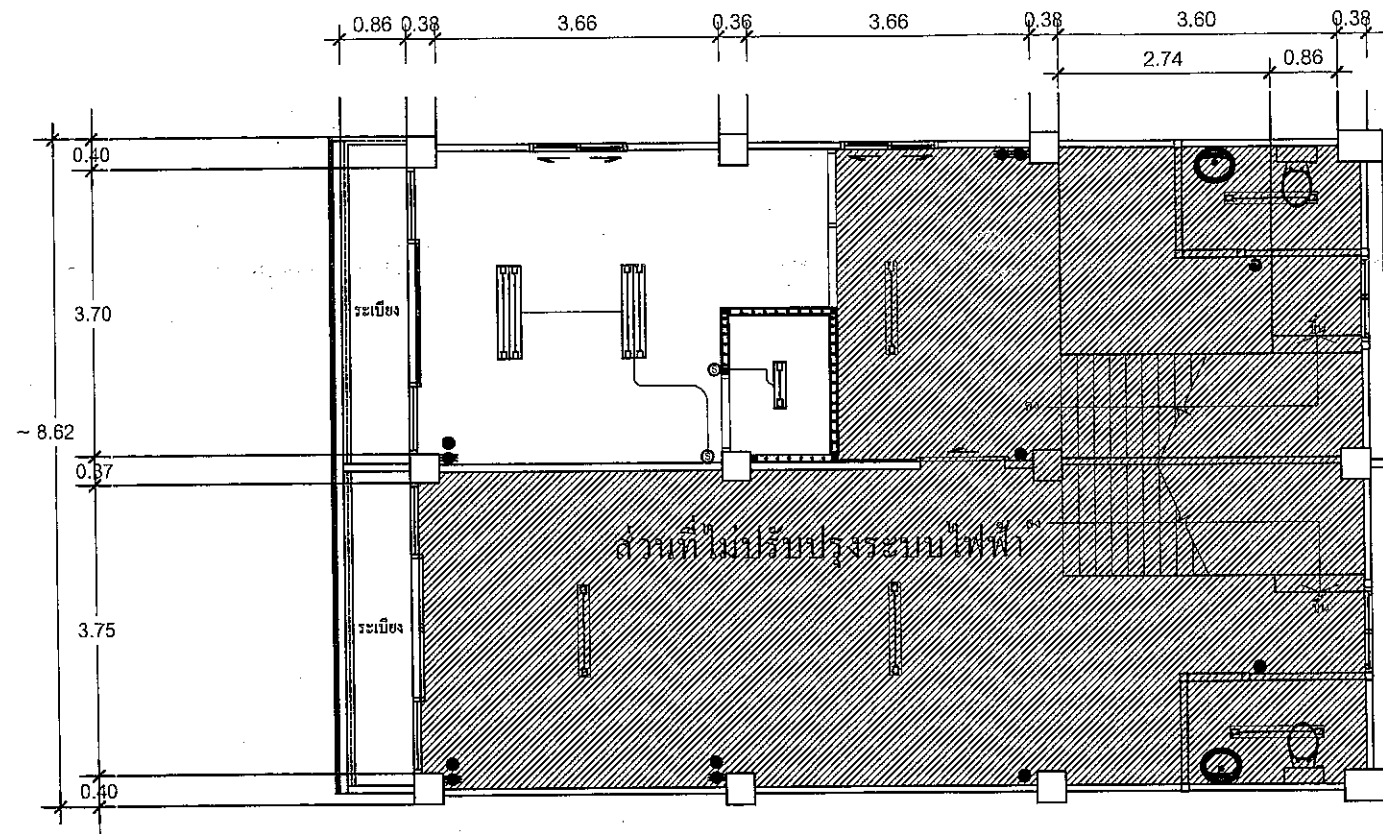

รายการวัสดุไฟฟ้า

สัญลักษณ์	รายการ	สัญลักษณ์	รายการ
(M)	มิเตอร์ไฟฟ้า ขนาด 15(45)A 3เฟส ของใหม่ (ปณท.เป็นผู้จัดหา)		โคมตะแกรงอลูมิเนียมสะท้อนแสงหลอด 1 x 8 w. LED แบบติดลอย ขนาด 0.30 x 0.60 ม.
PB	ตู้โหลดเซนต์เตอร์ 18 ช่อง พร้อมเมน 50AT-3P พร้อมเบรกเกอร์ย่อย ของใหม่		โคมไฟตู้แสดงสินค้าหลอด 1x5W.LED. Daylight. MR 16
CA POST	ตู้โหลดเซนต์เตอร์ 6 ช่อง พร้อมเมน 32AT-1P พร้อมเบรกเกอร์ย่อย ของใหม่		สวิตช์เปิด-ปิด พร้อมหน้ากาก
	โคมตะแกรงอลูมิเนียมสะท้อนแสงหลอด 2 x 16 w. LED Daylight. แบบฝังฝ้าเพดานขนาด 0.30x1.20 ม.		เต้ารับไฟฟ้าคู่แบบมีกราวด์ 2P+E พร้อมหน้ากาก
	โคมตะแกรงอลูมิเนียมสะท้อนแสงหลอด 2 x 16 w. LED Daylight. แบบติดลอยขนาด 0.30x1.20 ม.	หมายเหตุ	สายไฟฟ้าและสายโทรศัพท์ ท่อร้อยสาย EMT,PVC พร้อมอุปกรณ์ การติดตั้งเป็นไปตามมาตรฐาน วสท. และการไฟฟ้าภูมิภาค
	โคมตะแกรงอลูมิเนียมสะท้อนแสงหลอด 1 x 16 w.		

แปลนแสงสว่างไฟฟ้า,เต้ารับชั้น 2 ปรับปรุง

มาตราส่วน

1 : 100




สำนักงานไปรษณีย์เขต 7
24/14 ถนนเกษม ถนนหน้าเมือง
อ.เมือง จ.ราชบุรี 70000

งาน :
งานปรับปรุงอาคารพาณิชย์ 2 คูหา
เพื่อใช้เป็นท่าทำการไปรษณีย์พื้นที่ขนส่ง
ที่ตั้ง :
18/19 ตำบลพันท้ายนรสิงห์ อำเภอเมืองสมุทรสาคร
จังหวัดสมุทรสาคร 74000

ผู้สำรวจ	นาย ชญวฤทธิ์ ศิริพร	31 ต.ค. 62
	น.ส.เพชรรัตน์ นุ่มสาด	31 ต.ค. 62
ผู้ออกแบบ	นาย ชญวฤทธิ์ ศิริพร	31 ต.ค. 62
ผู้เขียนแบบ	น.ส.เพชรรัตน์ นุ่มสาด	31 ต.ค. 62
ประมาณราคา	นาย ชญวฤทธิ์ ศิริพร	31 ต.ค. 62
	น.ส.เพชรรัตน์ นุ่มสาด	31 ต.ค. 62

หน.ปณ.สามชุก ร/ก ทพ.	เห็นชอบ
นายรัฐพาศย์ วัชร	
ว/ด/ป	๘ พย. ๒๕๖๒
หรด.	เห็นชอบ
นายจิรภาพ ทรัพย์สมบูรณ์	
ว/ด/ป	๘ พย. ๒๕๖๒
ผ.ปช.7	อนุมัติ
ว/ด/ป	๘ พย. ๒๕๖๒

แบบแสดง	แสดงงาน :
	แปลนแสงสว่างไฟฟ้า,เต้ารับ ชั้น 2 ปรับปรุง
	มาตราส่วน :
	1 : 100
หน้าปก	แผ่นที่
	14
หน้าปก	รวมแผ่น
	37


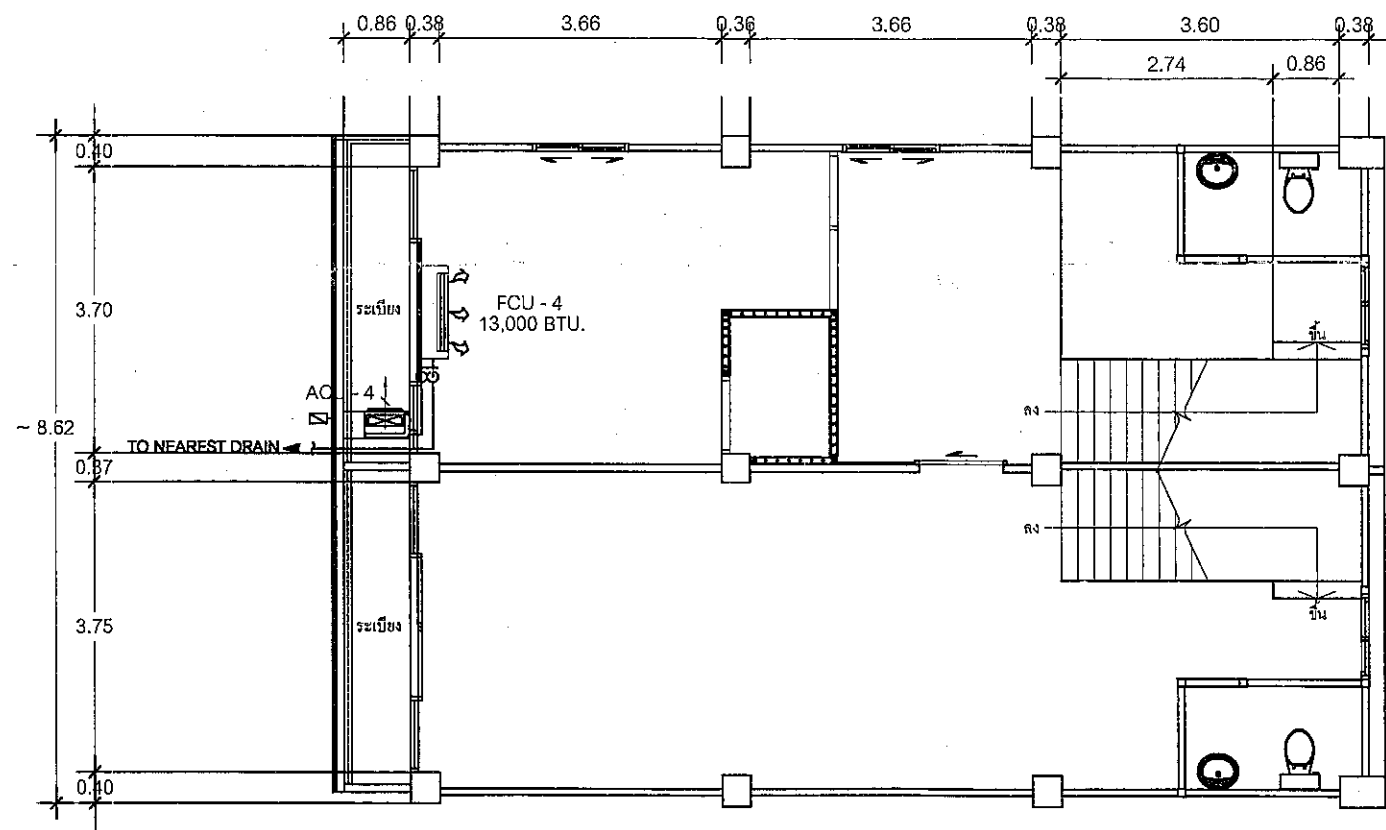


รายการวัสดุเครื่องปรับอากาศ	
สัญลักษณ์	รายการ
	เครื่องปรับอากาศ FCU-0 = 25,000 BTU. ของเดิม
	เครื่องปรับอากาศ FCU-1 = 36,000 BTU. ของใหม่
	เครื่องปรับอากาศ FCU-2 = 30,000 BTU. ของใหม่
	เครื่องปรับอากาศ FCU-3/4 = 13,000 BTU. ของใหม่
	ตำแหน่งคอยล์ร้อนเครื่องปรับอากาศ ติดตั้งตามความเหมาะสม

แปลนระบบปรับอากาศชั้น 2 ปรับปรุง
 มาตรฐาน 1 : 100



สำนักงานไปรษณีย์เขต 7 24/14 ถนนเพชรเกษม ต.หน้าเมือง อ.เมือง จ.ราชบุรี 70000		
งาน : งานปรับปรุงอาคารพาณิชย์ 2 คูหา เพื่อใช้เป็นที่พักการไปรษณีย์พื้นที่นครสิงห์		
ที่ตั้ง : 18/19 ตำบลพันท้ายนรสิงห์ อำเภอเมืองสมุทรสาคร จังหวัดสมุทรสาคร 74000		
ผู้สำรวจ	นาย ชานุกิตย์ ศิริพร น.ส.เพชรรัตน์ นุ่มสาด	31 ต.ค. 62 31 ต.ค. 62
ผู้ออกแบบ	นาย ชานุกิตย์ ศิริพร	31 ต.ค. 62
ผู้เขียนแบบ	น.ส.เพชรรัตน์ นุ่มสาด	31 ต.ค. 62
ประมาณราคา	นาย ชานุกิตย์ ศิริพร น.ส.เพชรรัตน์ นุ่มสาด	31 ต.ค. 62 31 ต.ค. 62
ทนาย.สามชุก ร/ก ทพท.	เห็นชอบ	
นายณัฐพาศย์ วัชร		
ว/ด/ป	- ๘ พ.ย. ๒๕๖๒	
หวด.	เห็นชอบ	
นายจิรากร ทรัพย์สมบูรณ์		
ว/ด/ป	- ๘ พ.ย. ๒๕๖๒	
ฟปช.7	อนุมัติ	
นายณิธิพัฒน์ ศรีนิธธรรม		
ว/ด/ป	- ๘ พ.ย. ๒๕๖๒	
แบบแสดง	แสดงงาน : แปลนระบบปรับอากาศชั้น 2 ปรับปรุง	
	มาตรฐาน : 1 : 100	
	แผ่นที่ 15	
รวมแผ่น	37	

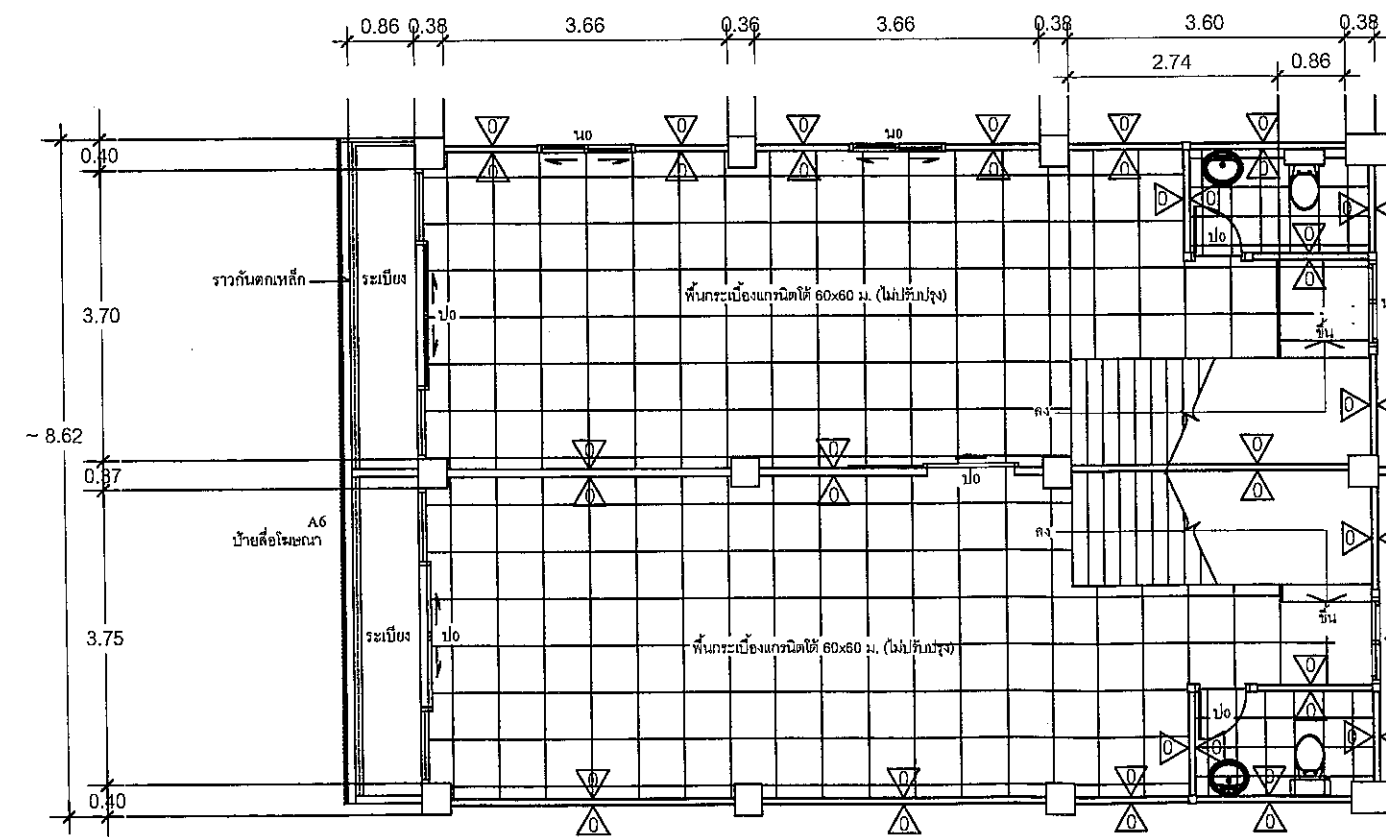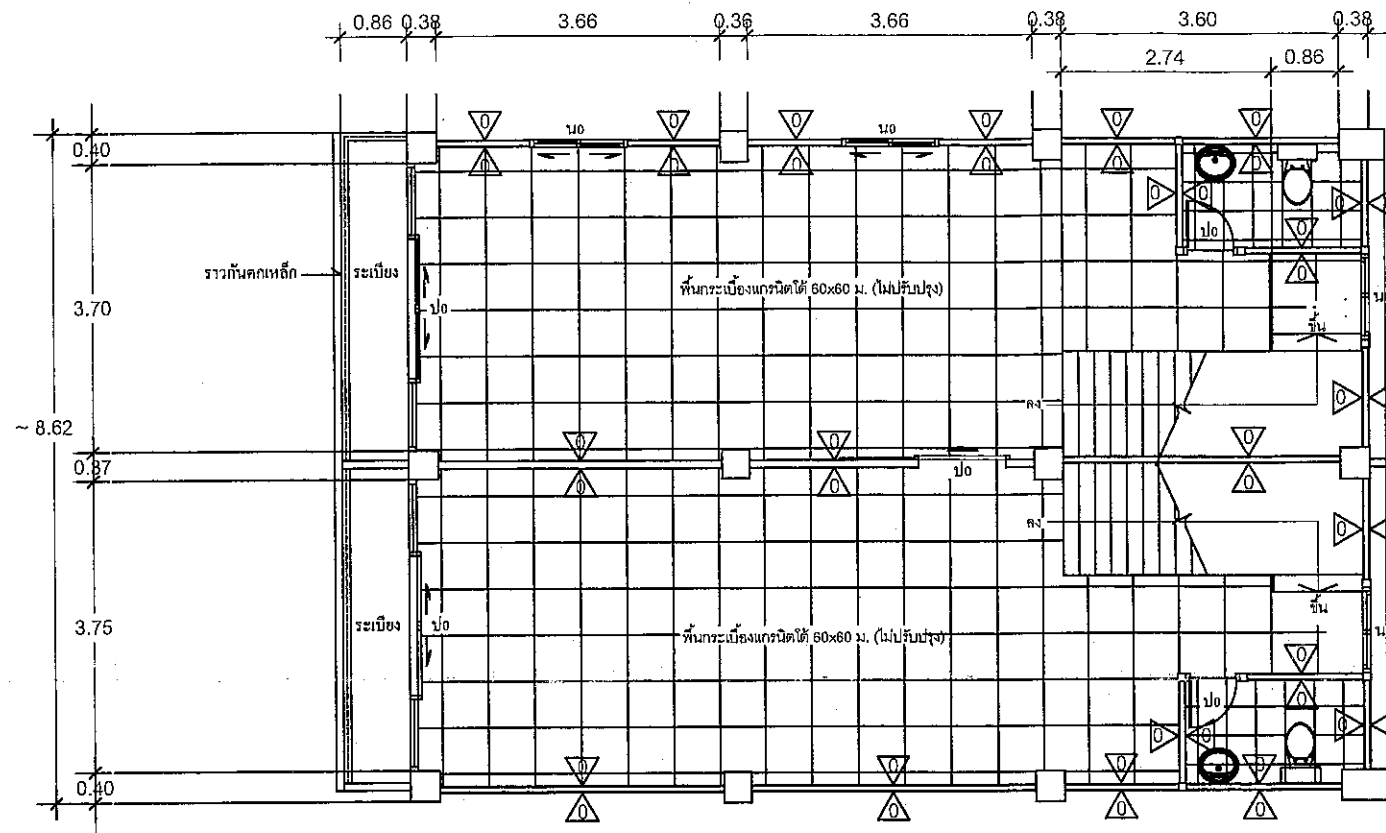

แปลนพื้นที่ 3 ของเดิม
มาตราส่วน 1 : 100

A
A-00

แปลนพื้นที่ 3 ปรับปรุง
มาตราส่วน 1 : 100

B
A-00




สำนักงานไปรษณีย์เขต 7
24/14 ถ.เพชรเกษม ต.หน้าเมือง
อ.เมือง จ.ราชบุรี 70000

งาน :
งานปรับปรุงอาคารพาณิชย์ 2 คูหา
เพื่อใช้เป็นที่พักการไปรษณีย์พื้นที่ขนส่ง
ที่ตั้ง :
18/19 ตำบลพันท้ายนรสิงห์ อำเภอเมืองสมุทรสาคร
จังหวัดสมุทรสาคร 74000

ผู้สำรวจ	นาย ขาววิทย์ ศิริพร	31 ต.ค. 62
	น.ส.เพชรรัตน์ นุ่มสาด	31 ต.ค. 62
ผู้ออกแบบ	นาย ขาววิทย์ ศิริพร	31 ต.ค. 62
ผู้เขียนแบบ	น.ส.เพชรรัตน์ นุ่มสาด	31 ต.ค. 62
ประมาณราคา	นาย ขาววิทย์ ศิริพร	31 ต.ค. 62
	น.ส.เพชรรัตน์ นุ่มสาด	31 ต.ค. 62

ทน.ปณ.สามชุก ร/ก ททพ.	เห็นชอบ
นายณัฐหทัย วัชร	
ว/ด/ป	๘ พ.ย. ๒๕๖๒
ทรต.	เห็นชอบ
นายจิรากร ททรัพย์สมบูรณ์	
ว/ด/ป	๘ พ.ย. ๒๕๖๒
ส.ป.ช.7	อนุมัติ
นายณิธิพัฒน์ วัฒนวิธธรรม	
ว/ด/ป	๘ พ.ย. ๒๕๖๒


แบบแสดง	แสดงงาน :
	แปลนพื้นที่ 3 ของเดิม
	แปลนพื้นที่ 3 ปรับปรุง
	มาตราส่วน :
รวมแผ่น	1 : 100
	แผ่นที่ 16
	รวมแผ่น 37

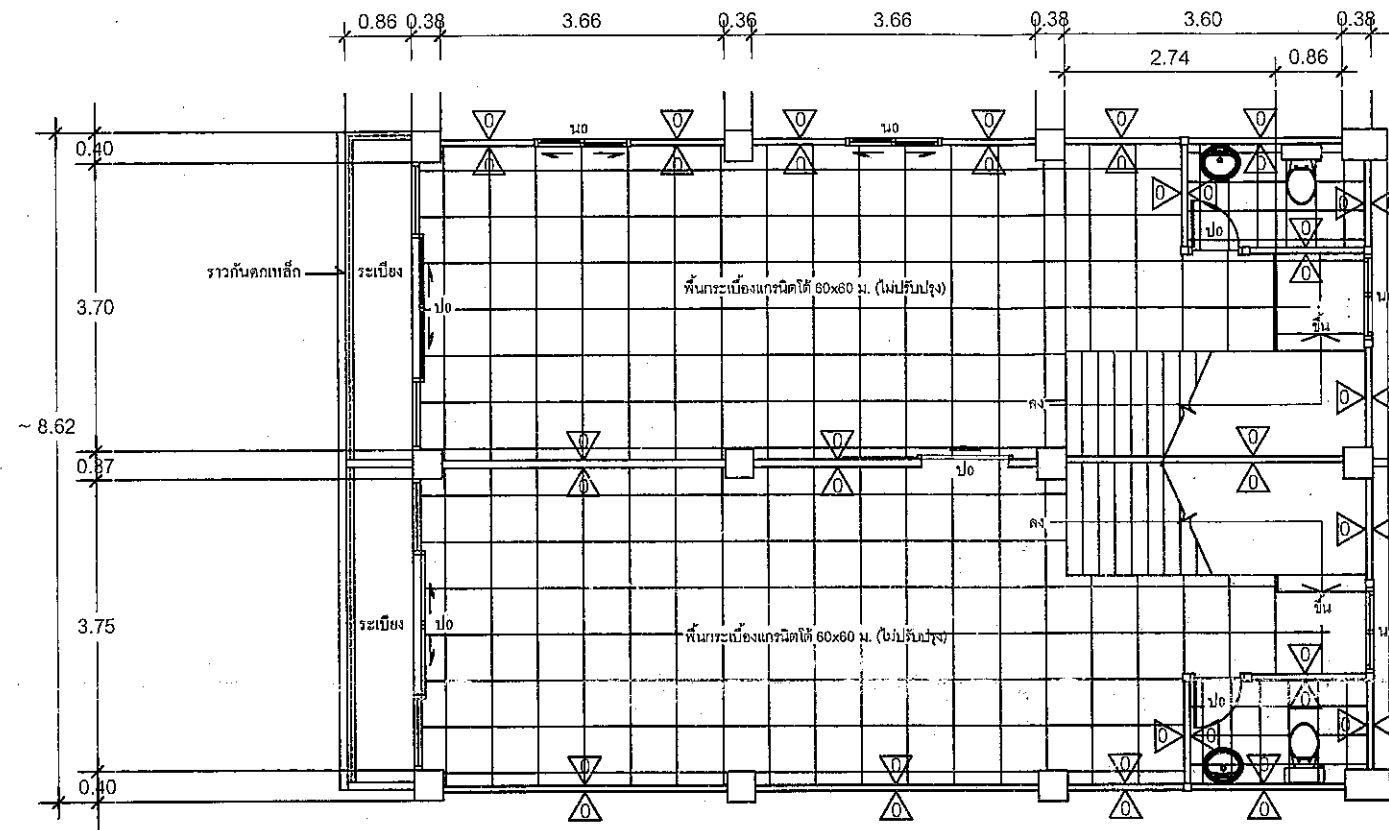

แปลนพื้นชั้น 4 ของเดิม

มาตราส่วน 1 : 100

A
A-00

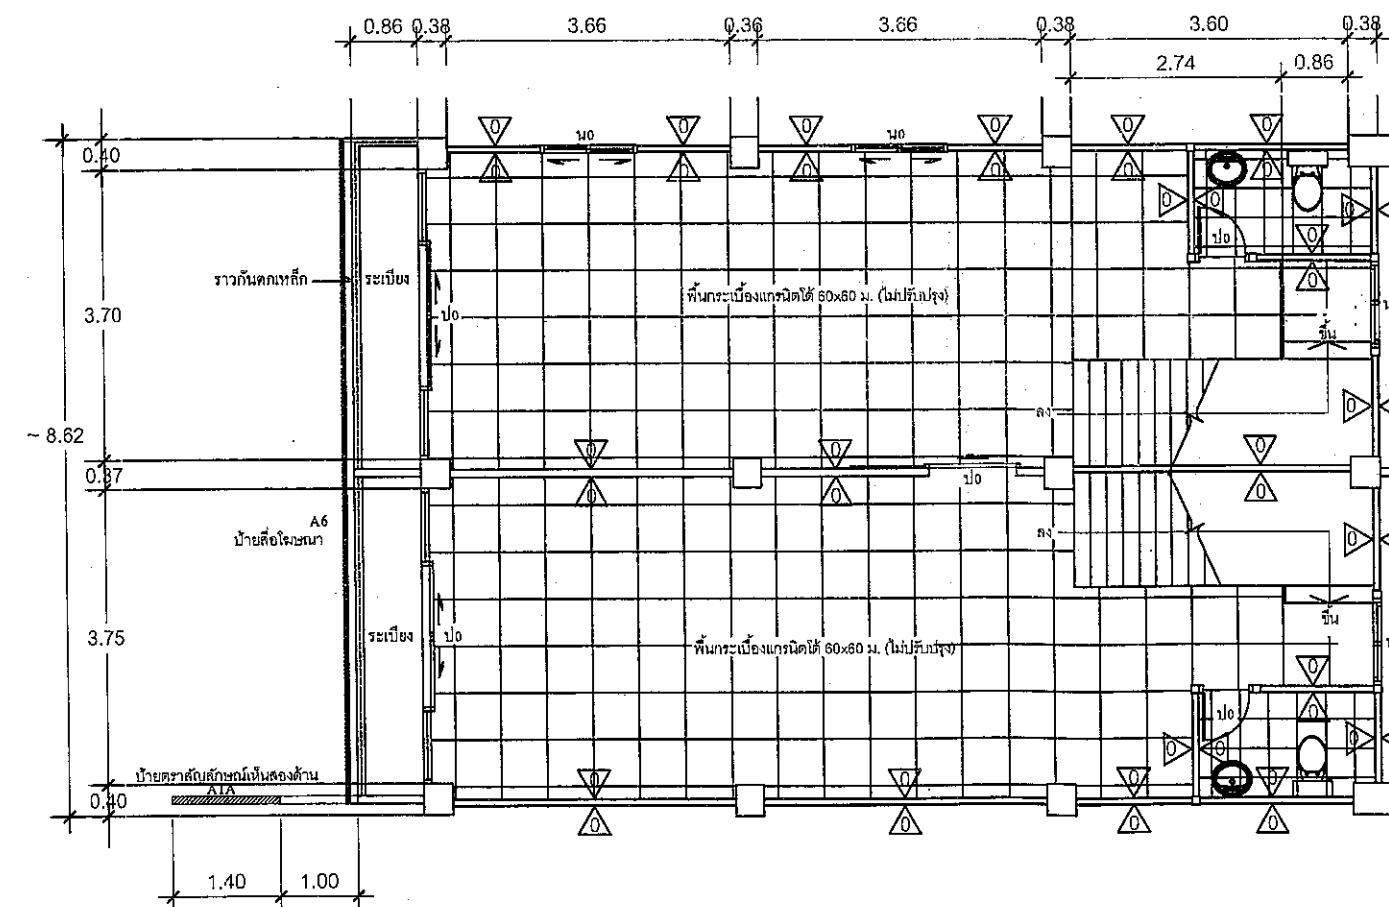

แปลนพื้นชั้น 4 ปรับปรุง

มาตราส่วน 1 : 100

B
A-00




สำนักงานไปรษณีย์เขต 7
24/14 ถ.เพชรเกษม ต.หน้าเมือง
อ.เมือง จ.ราชบุรี 70000

งาน :
งานปรับปรุงอาคารพาณิชย์ 2 คูหา
เพื่อใช้เป็นที่ทำการไปรษณีย์พื้นที่พาณิชย์
ที่ตั้ง :
18/19 ตำบลพันท้ายนรสิงห์ อำเภอเมืองสมุทรสาคร
จังหวัดสมุทรสาคร 74000

ผู้สำรวจ	นาย ช่างวิทย์ ศิริพร	31 ต.ค. 62
	น.ส.เพชรรัตน์ นุ่มสาด	31 ต.ค. 62
ผู้ออกแบบ	นาย ช่างวิทย์ ศิริพร	31 ต.ค. 62
	น.ส.เพชรรัตน์ นุ่มสาด	31 ต.ค. 62
ผู้เขียนแบบ	นาย ช่างวิทย์ ศิริพร	31 ต.ค. 62
	น.ส.เพชรรัตน์ นุ่มสาด	31 ต.ค. 62
ประมาณราคา	นาย ช่างวิทย์ ศิริพร	31 ต.ค. 62
	น.ส.เพชรรัตน์ นุ่มสาด	31 ต.ค. 62

หน.ปณ.สามชุก ร/ก ทพท.	เห็นชอบ
นายณัฐพาทย์ วัชร	
ว/ด/ป	- ๘ พ.ย. ๒๕๖๒
หวต.	เห็นชอบ
นายจิรากร ทักษ์สมบูรณ์	
ว/ด/ป	- ๘ พ.ย. ๒๕๖๒
ผ.ปช.7	อนุมัติ
นายณิธิพัฒน์ ธรรมนิลวรรณ	
ว/ด/ป	- ๘ พ.ย. ๒๕๖๒

แบบแสดง	แสดงงาน :
	แปลนพื้นชั้น 4 ของเดิม
	แปลนพื้นชั้น 4 ปรับปรุง
	มาตราส่วน :
รวมแผ่น	1 : 100
	แผ่นที่ 17
รวมแผ่น	37

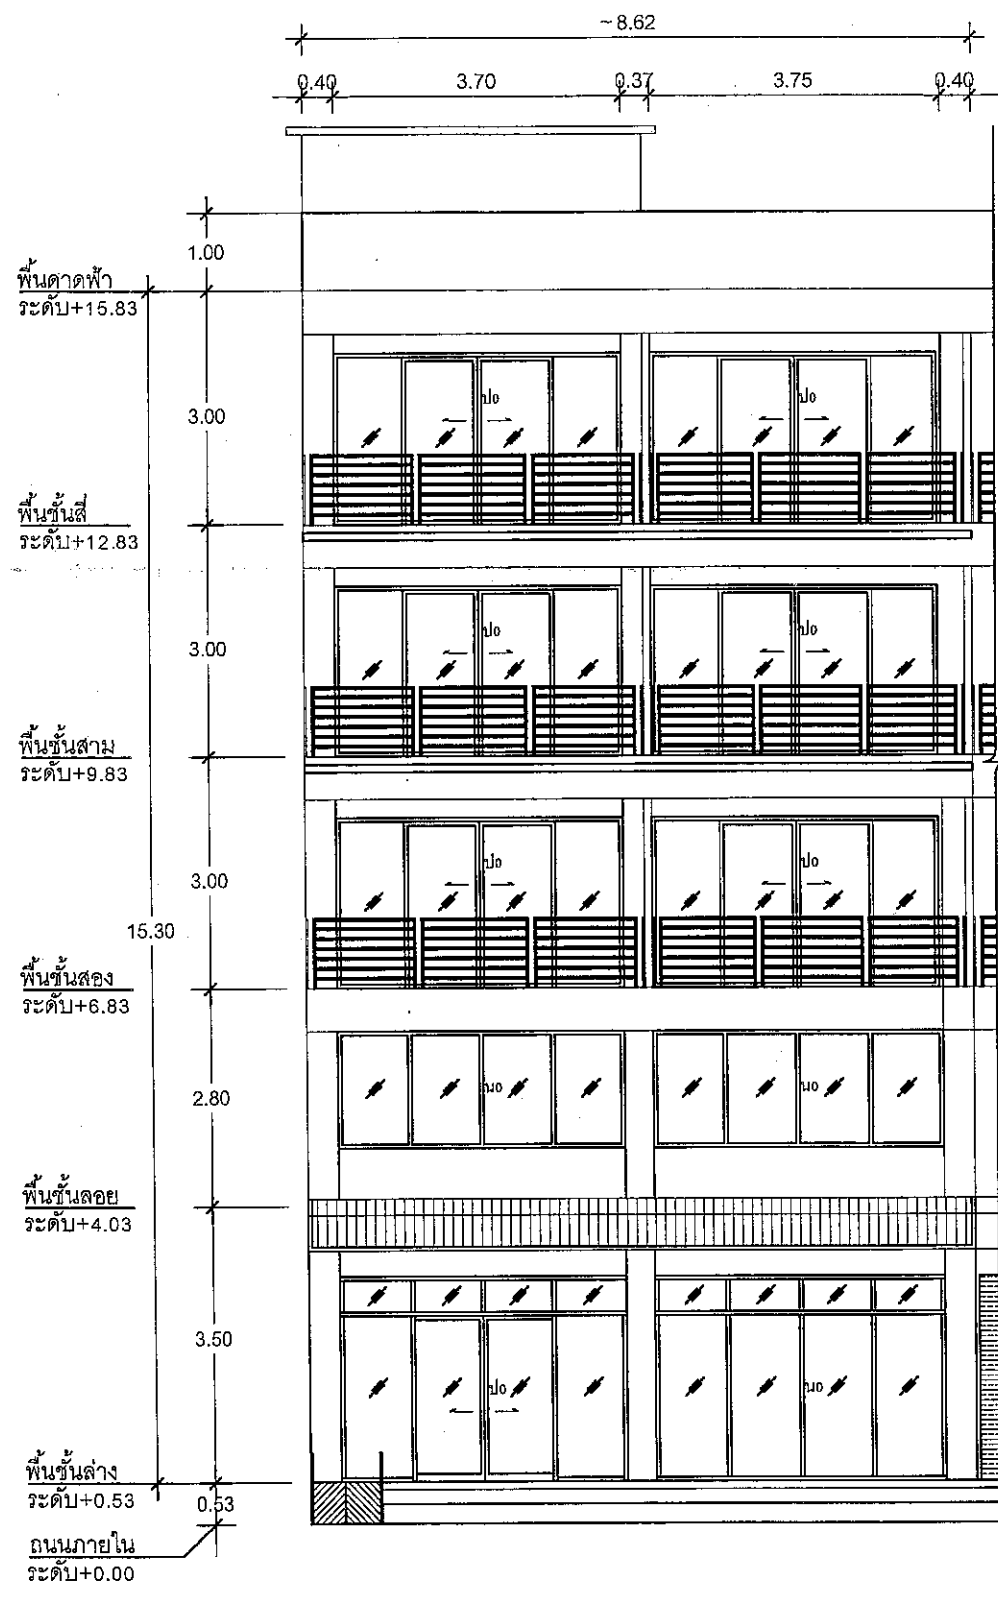


รูปด้านหน้า ของเดิม

มาตราส่วน 1 : 100

A

A-00

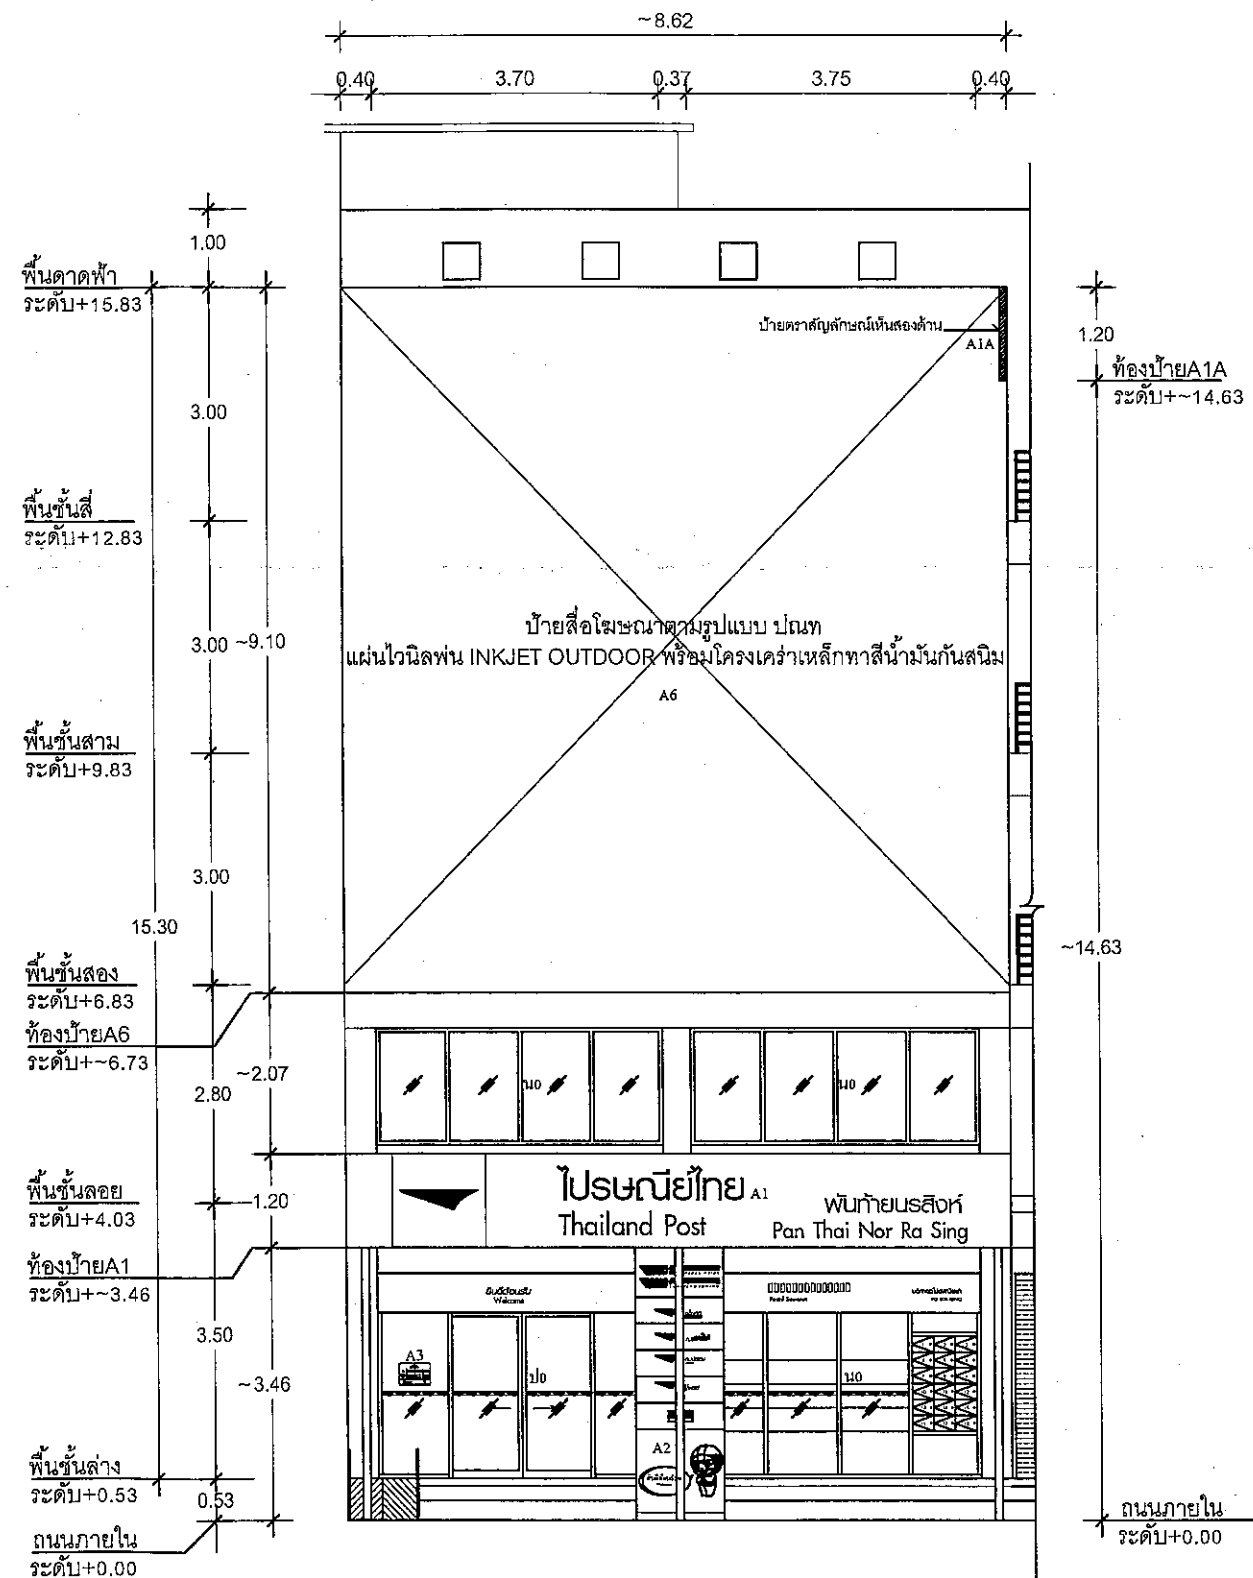


รูปด้านหน้า ปรับปรุง

มาตราส่วน 1 : 100

B


A-00

สำนักงานไปรษณีย์เขต 7 24/14 ถ.เพชรเกษม ต.หน้าเมือง อ.เมือง จ.ราชบุรี 70000		
งาน : งานปรับปรุงอาคารพาณิชย์ 2 คูหา เพื่อใช้เป็นที่พักการไปรษณีย์พื้นที่ชั้นล่าง ที่ตั้ง : 18/19 ตำบลพันท้ายนรสิงห์ อำเภอเมืองสมุทรสาคร จังหวัดสมุทรสาคร 74000		
ผู้สำรวจ	นาย ชวฤทธิ์ ศิริพร	31 ต.ค. 62
	น.ส.เพชรรัตน์ นุ่มลาด	31 ต.ค. 62
ผู้ออกแบบ	นาย ชวฤทธิ์ ศิริพร	31 ต.ค. 62
ผู้เขียนแบบ	น.ส.เพชรรัตน์ นุ่มลาด	31 ต.ค. 62
ประมาณราคา	นาย ชวฤทธิ์ ศิริพร	31 ต.ค. 62
	น.ส.เพชรรัตน์ นุ่มลาด	31 ต.ค. 62
หน.ปณ.ลุ่มชุก ว/ก ททพ.	เห็นชอบ	
นายณัฐพาทย์ จักร		
ว/ด/ป	- ๘ พ.ย. ๒๕๖๒	
พ.ร.ด.	เห็นชอบ	
นายจิรากร พัทธินันท์		
ว/ด/ป	- ๘ พ.ย. ๒๕๖๒	
ผ.บ.๗	อนุมัติ	
นายนิติพัฒน์ ตปนนิธรรม		
ว/ด/ป	- ๘ พ.ย. ๒๕๖๒	
แบบแสดง	แสดงงาน : รูปด้านหน้า ของเดิม รูปด้านหน้า ปรับปรุง มาตราส่วน : 1 : 100 แผ่นที่ 18 รวมแผ่น 37	

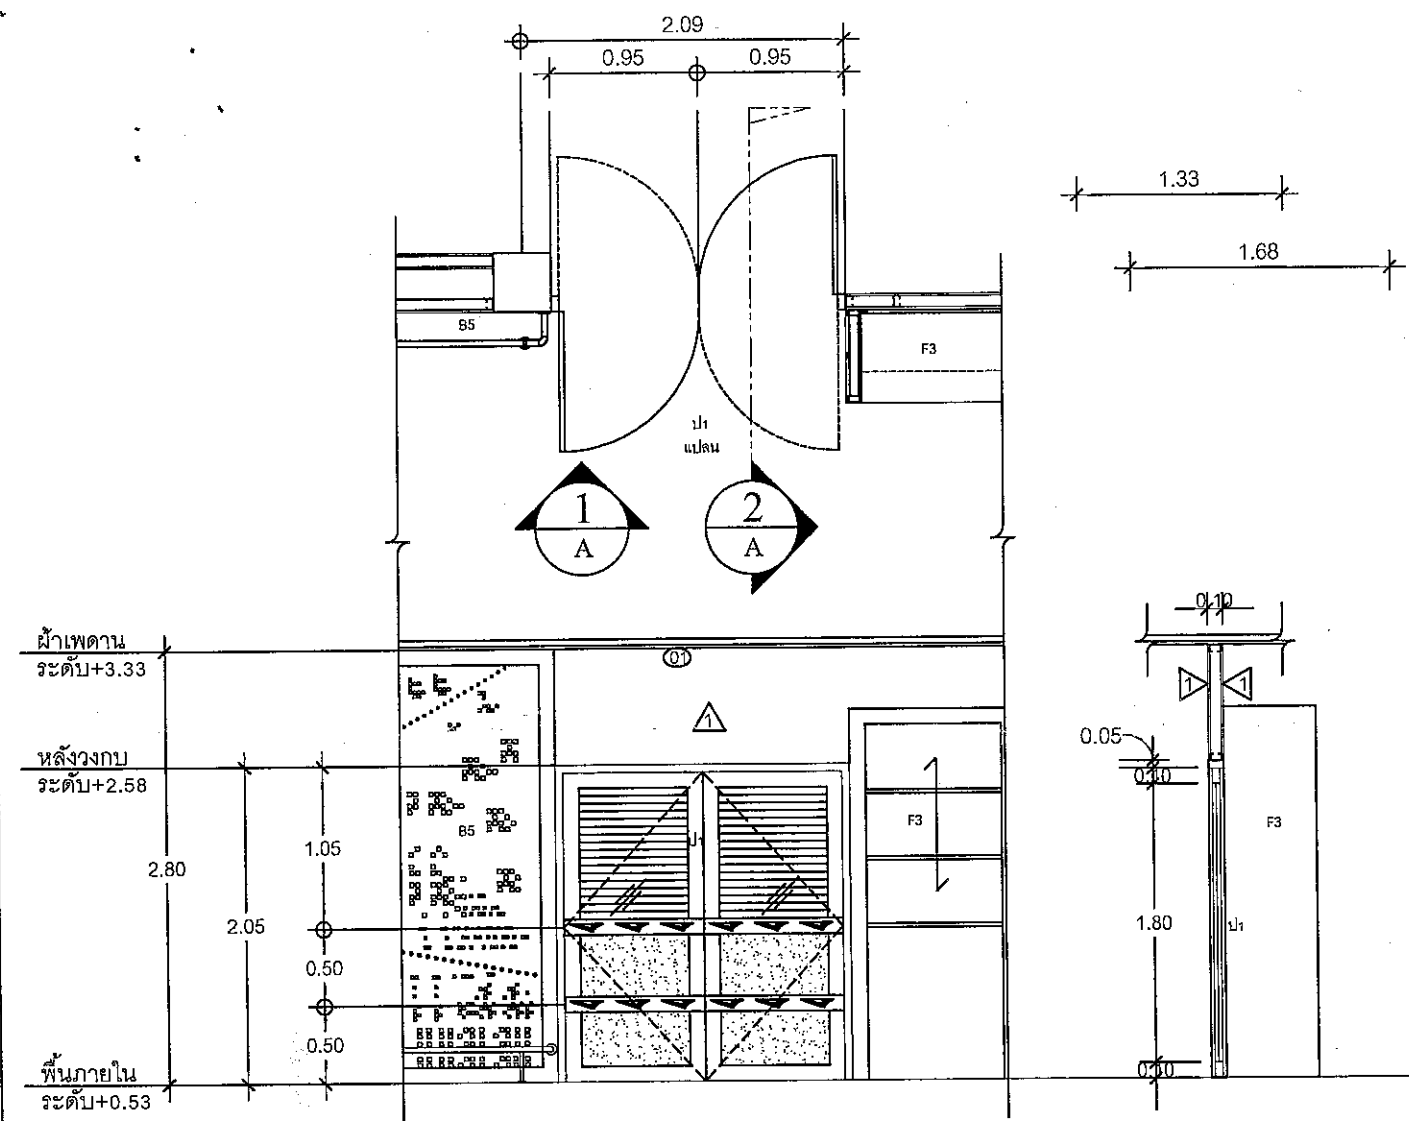

รูปด้าน 1 A

รูปตัด 2 A

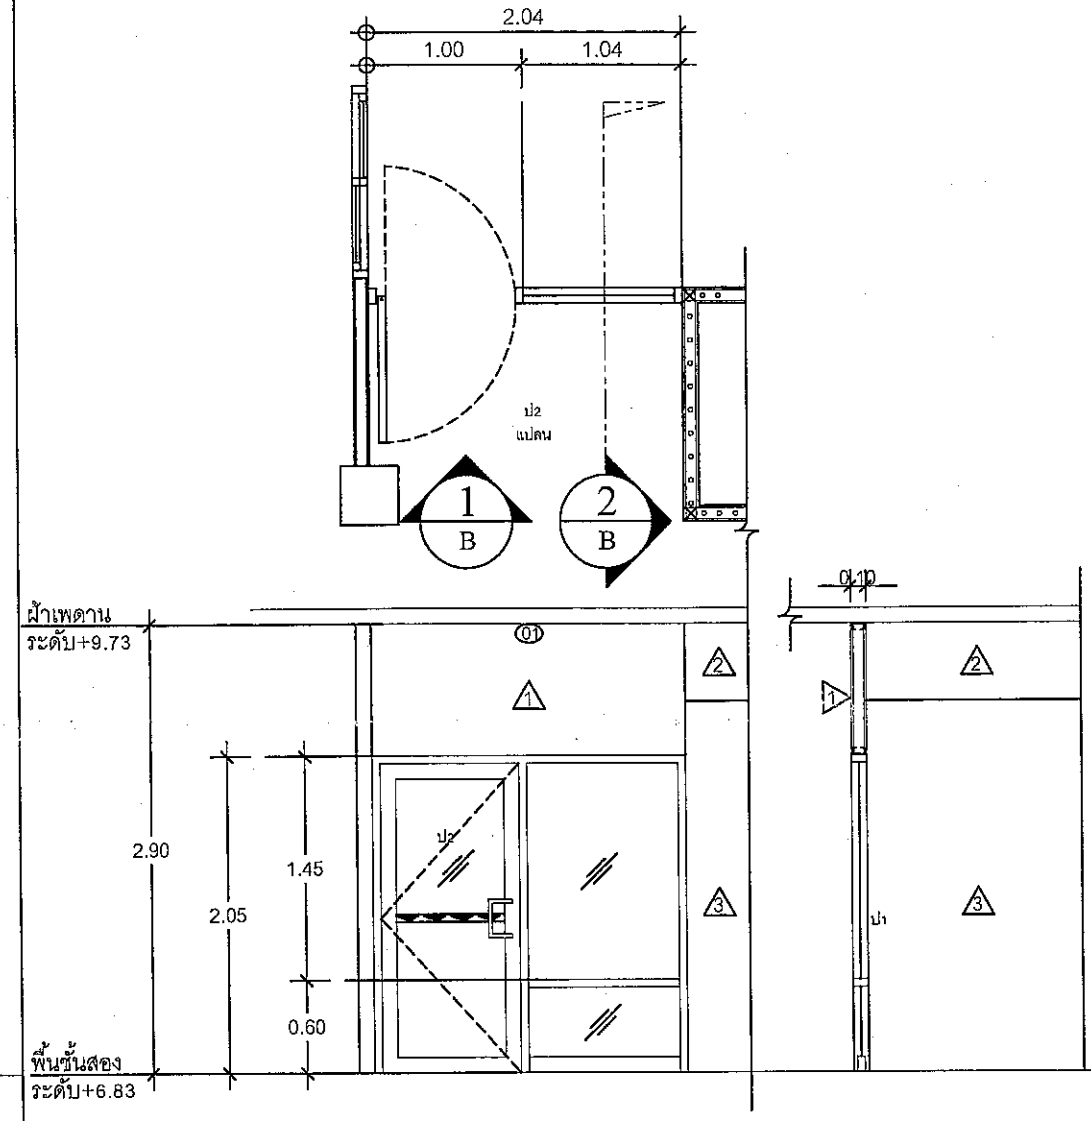

รูปด้าน 1 B

รูปตัด 2 B

ป1	ประตูบานครึ่งวงกลมและมือจับคานดอกลูมิเนียม
บานประตู	- กรอบบานดอกลูมิเนียม หนา 1.2 มม.
วงกบ	- วงกบดอกลูมิเนียม หนา 2" x 4" หนา 1.5 มม.
ลูกพับ	- กระดาษ หนา 6 มม. พร้อมสติ๊กเกอร์
อุปกรณ์	- อุปกรณ์ประกอบครบชุด

ป2	ประตูบานครึ่งวงกลมและมือจับคานดอกลูมิเนียม
บานประตู	- กรอบบานดอกลูมิเนียม หนา 1.2 มม.
วงกบ	- วงกบดอกลูมิเนียม หนา 2" x 4" หนา 1.5 มม.
ลูกพับ	- กระดาษ หนา 6 มม. พร้อมสติ๊กเกอร์
อุปกรณ์	- อุปกรณ์ประกอบครบชุด

สำนักงานไปรษณีย์เขต 7
24/14 ถนนเพชรเกษม ต.หน้าเมือง
อ.เมือง จ.ราชบุรี 70000



งาน :
งานปรับปรุงอาคารพาณิชย์ 2 คูหา
เพื่อใช้เป็นที่พักการไปรษณีย์พื้นที่ขนส่ง

ที่ตั้ง :
18/19 ตำบลฟ้าเห็นนรสิงห์ อำเภอเมืองสมุทรสาคร
จังหวัดสมุทรสาคร 74000

ผู้สำรวจ	นาย ชลวิทย์ ศิริพร	31 ต.ค. 62
	น.ส.เพชรรัตน์ นุ่มสาด	31 ต.ค. 62
ผู้ออกแบบ	นาย ชลวิทย์ ศิริพร	31 ต.ค. 62
ผู้เขียนแบบ	น.ส.เพชรรัตน์ นุ่มสาด	31 ต.ค. 62
ประมาณราคา	นาย ชลวิทย์ ศิริพร	31 ต.ค. 62
	น.ส.เพชรรัตน์ นุ่มสาด	31 ต.ค. 62

หน.ปณ.สามชุก จก ทพ.	เห็นชอบ
นายณัฐพัชญ์ วัชร	
ว/ค/ป	- ๘ พ.ย. ๒๕๖๒
หวต.	เห็นชอบ
นายจิรากร ทวีชัยสมบูรณ์	
ว/ค/ป	- ๘ พ.ย. ๒๕๖๒
ผ.บ.๗	อนุมัติ
นายณิธิพัฒน์ ธรรมนิธธรรม	
ว/ค/ป	- ๘ พ.ย. ๒๕๖๒






แบบแสดง	แสดงงาน :
	ขยายประตู ป1, ป2
	มาตราส่วน :
	1 : 50
แผ่นที่	21
หน้ารวม	37

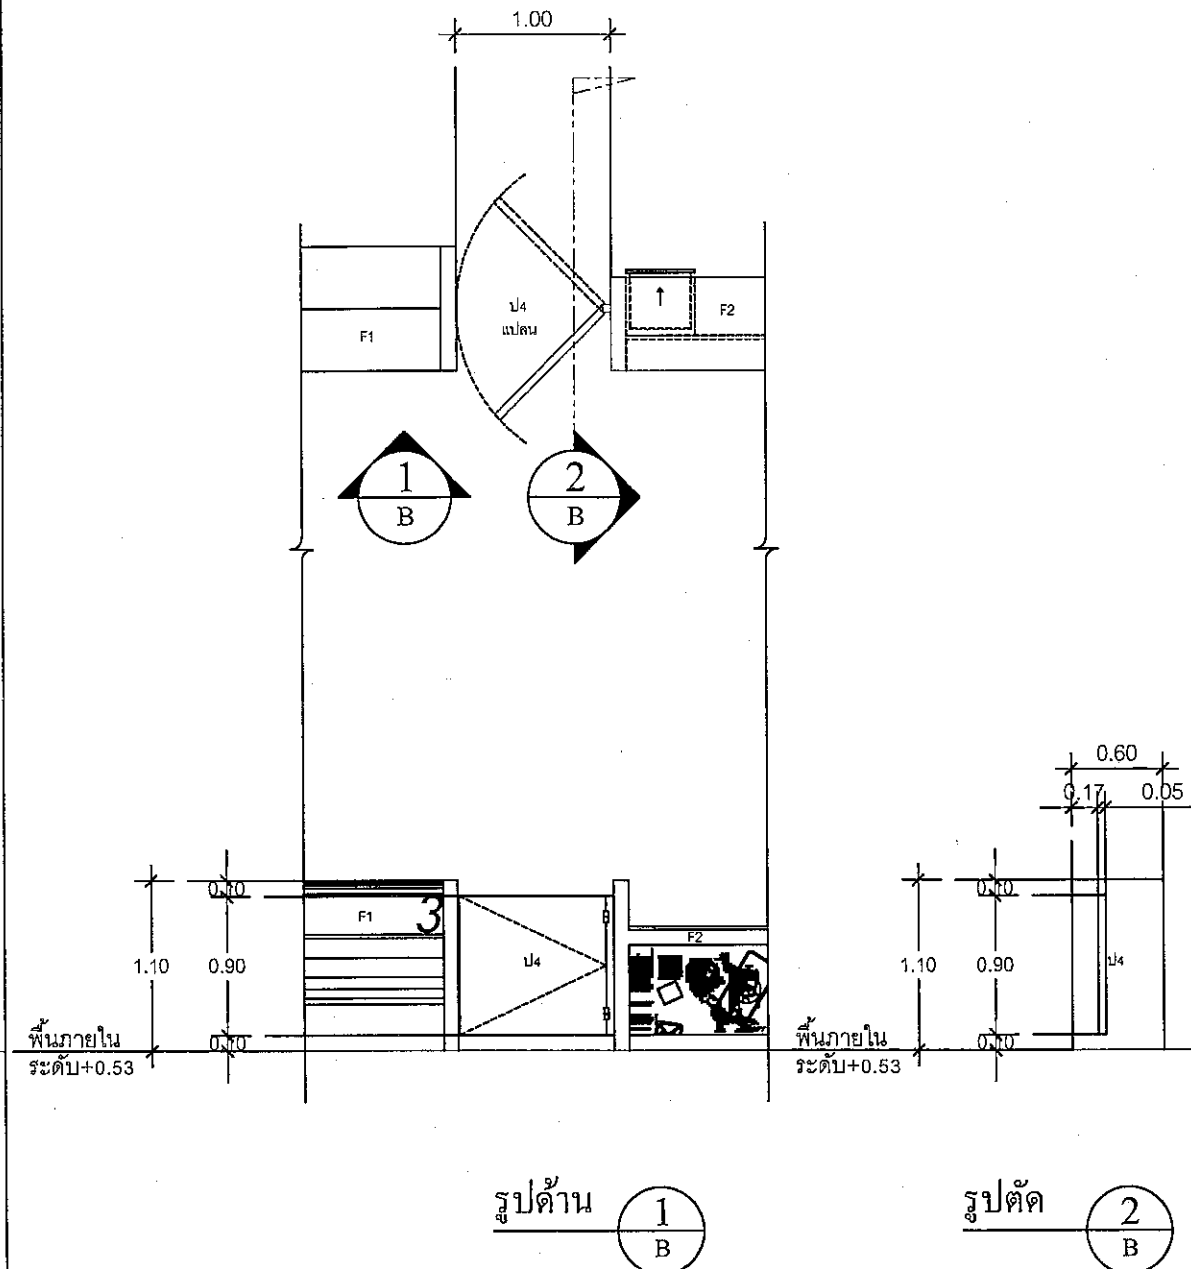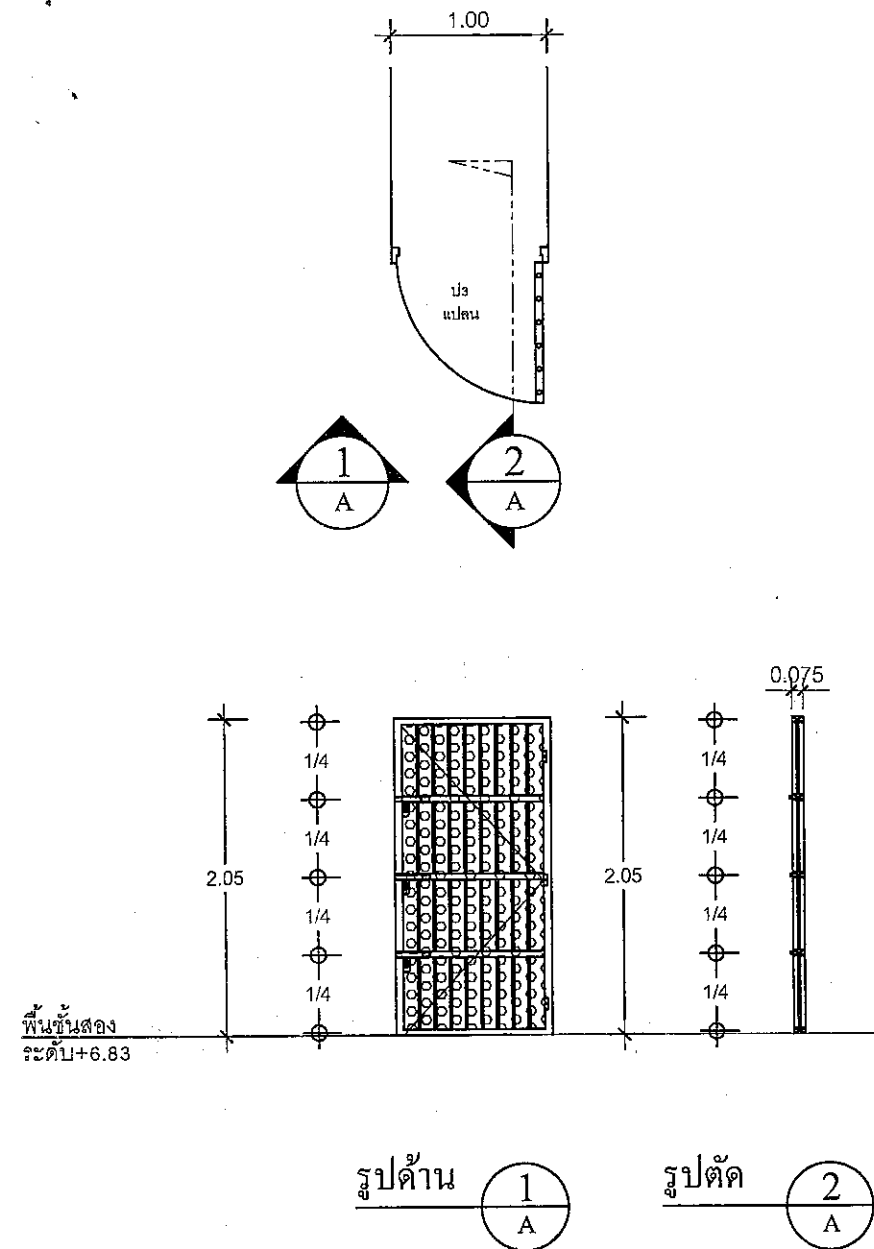


ปจ	ประตูบานเปิดเดี่ยวโครงเหล็กนีย
บานประตู	-กรอบบานเหล็ก ลูกกรงเหล็กหนา ๒ 15 มม.
วงกบ	-วงกบเหล็ก ขนาด ๒๒ 1 1/2 x 3"
ลูกพัก	-ปิดกับด้านนอกด้วยแผ่นเหล็ก มีวาล์วน้ำ
อุปกรณ์	-ชุดเหล็กขนาด 1 1/2" จำนวน 4 ตัว 1 ชุด
	-พร้อมกลอนค้ำล็อกกุญแจ 3 ชุด

ป4	ประตูบานครึ่งวงกลม
บานประตู	-กรอบบานไม้ัดยางปิดไม่ให้เสียงปิดกับด้านในเหล็กหนา 2 ด้าน
วงกบ	-ไม้เนื้อแข็งทาสีน้ำมัน
ลูกพัก	
อุปกรณ์	-บานพับสปริงสแตนเลสสำหรับครึ่งวงกลมด้านจำนวน 2 ชุด บาน

		
งาน : งานปรับปรุงอาคารพาณิชย์ 2 คูหา เพื่อใช้เป็นที่ทำการไปรษณีย์พื้นที่ขนาบข้าง ที่ตั้ง : 18/19 ตำบลพันท้ายนรสิงห์ อำเภอเมืองสมุทรสาคร จังหวัดสมุทรสาคร 74000		
ผู้สำรวจ	นาย ขาววิทย์ ศิริพร	31 ต.ค. 62
	น.ส.เพชรรัตน์ นุ่มสาด	31 ต.ค. 62
ผู้ออกแบบ	นาย ขาววิทย์ ศิริพร	31 ต.ค. 62
ผู้เขียนแบบ	น.ส.เพชรรัตน์ นุ่มสาด	31 ต.ค. 62
ประมาณราคา	นาย ขาววิทย์ ศิริพร	31 ต.ค. 62
	น.ส.เพชรรัตน์ นุ่มสาด	31 ต.ค. 62
หน.ปณ.สามชุก ร/ก ทพท.	เห็นชอบ	
นายณัฐพาศย์ วัชร		
ว/ด/ป	๘ พ.ย. ๒๕๖๒	
หวต.	เห็นชอบ	
นายจิรากร ทักษ์สมบูรณ์		
ว/ด/ป	๘ พ.ย. ๒๕๖๒	
ผ.ป.๗	อนุมัติ	
นายณิธิพัฒน์ ธรรมนิธรรม		
ว/ด/ป	๘ พ.ย. ๒๕๖๒	
แบบแสดง	แสดงงาน :	
	ขยายประตูปจ, ป4	
	มาตราส่วน :	
	1 : 50	
	แผ่น	22
รวมแผ่น	รวมแผ่น	37

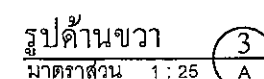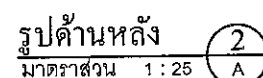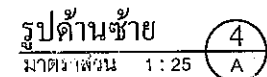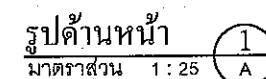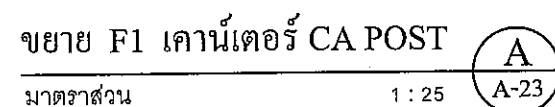

อุปกรณ์ทั้งหมดใช้ของ Hafele

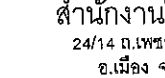

Korner
THAILAND POST

สำนักงานไปรษณีย์เขต 7
24/14 ถนนเพชรเกษม ต.หน้าเมือง
อ.เมือง จ.ราชบุรี 70000

งาน :

งานปรับปรุงอาคารพาณิชย์ 2 คูหา
เพื่อใช้เป็นที่ทำการไปรษณีย์พื้นที่ขนส่ง

ที่ตั้ง :
18/19 ตำบลพันท้ายนรสิงห์ อำเภอเมืองสมุทรสาคร
จังหวัดสมุทรสาคร 74000


ผู้สำรวจ	นาย ขาญวิทย์ ศิริพร	31 ต.ค. 62
	น.ส.เพชรรัตน์ นุ่มลาด	31 ต.ค. 62
ผู้ออกแบบ	นาย ขาญวิทย์ ศิริพร	31 ต.ค. 62
	น.ส.เพชรรัตน์ นุ่มลาด	31 ต.ค. 62
ผู้เขียนแบบ	นาย ขาญวิทย์ ศิริพร	31 ต.ค. 62
	น.ส.เพชรรัตน์ นุ่มลาด	31 ต.ค. 62
ประมาณราคา	นาย ขาญวิทย์ ศิริพร	31 ต.ค. 62
	น.ส.เพชรรัตน์ นุ่มลาด	31 ต.ค. 62

หน.ป.น.สามชุก จ/ก ททพ.	เห็นชอบ
นายณัฐพากย์ วัชรระ	
ว/ด/ป	๘ พ.ย. ๒๕๖๒


ทสด.	เห็นชอบ
นายจิรากร ทรัพย์สมบูรณ์	
ว/ด/ป	๘ พ.ย. ๒๕๖๒

ผ.ปช.7	อนุมัติ
นายนิติพัฒน์ ธรรมนิธรรม	
ว/ด/ป	๘ พ.ย. ๒๕๖๒


แบบแสดง	แสดงงาน :
	มาตราส่วน :
	1 : 25
	แผนที่
	23
	รวมแผ่น
	37

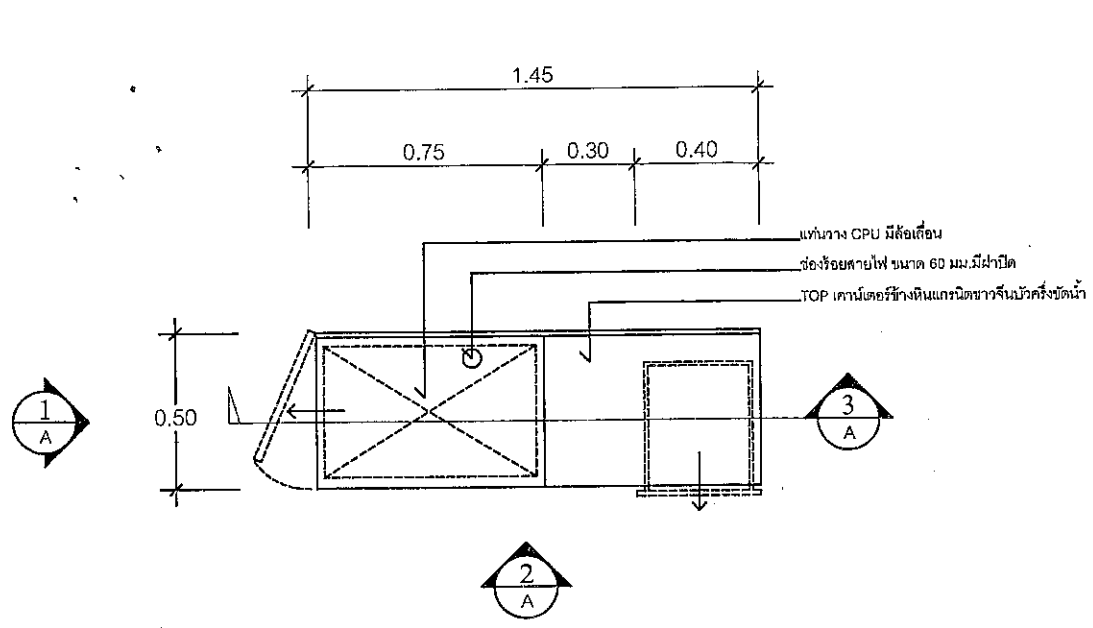



ขยาย เคาน์เตอร์ข้าง CA POST
มาตราส่วน 1 : 25 A-24

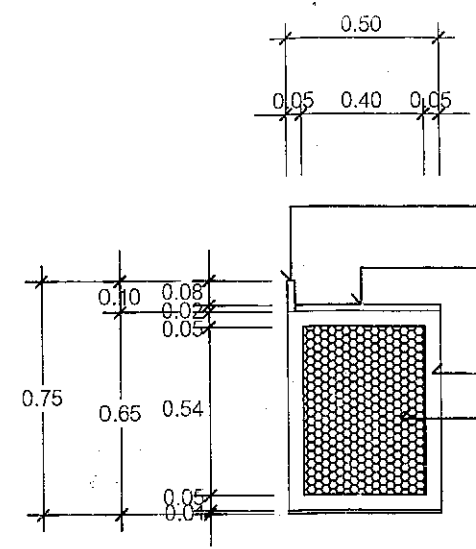



รูปด้านหน้า
มาตราส่วน 1 : 25 A

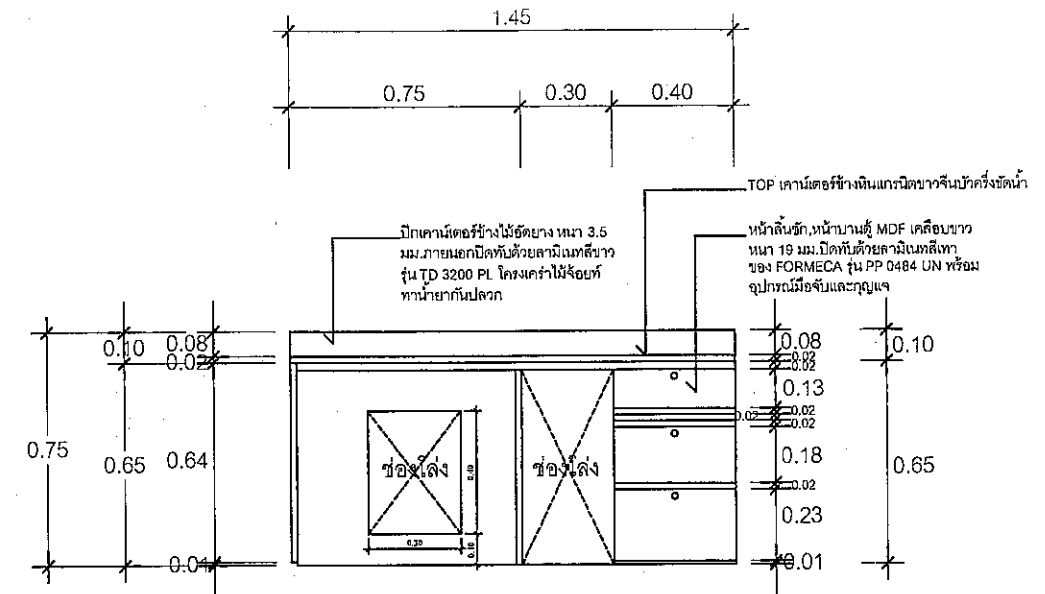


รูปด้านขวา
มาตราส่วน 1 : 25 A

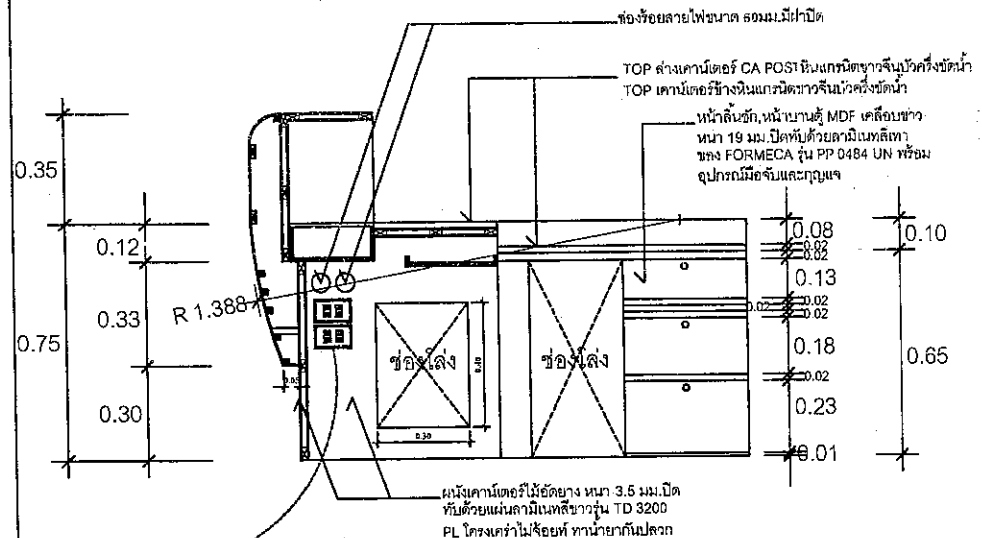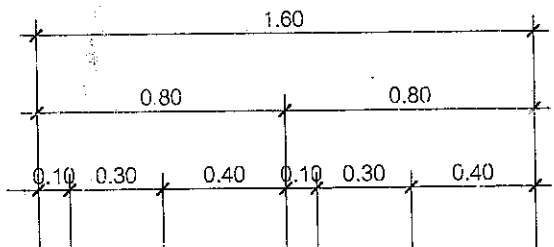


รูปตัด
มาตราส่วน 1 : 25 B

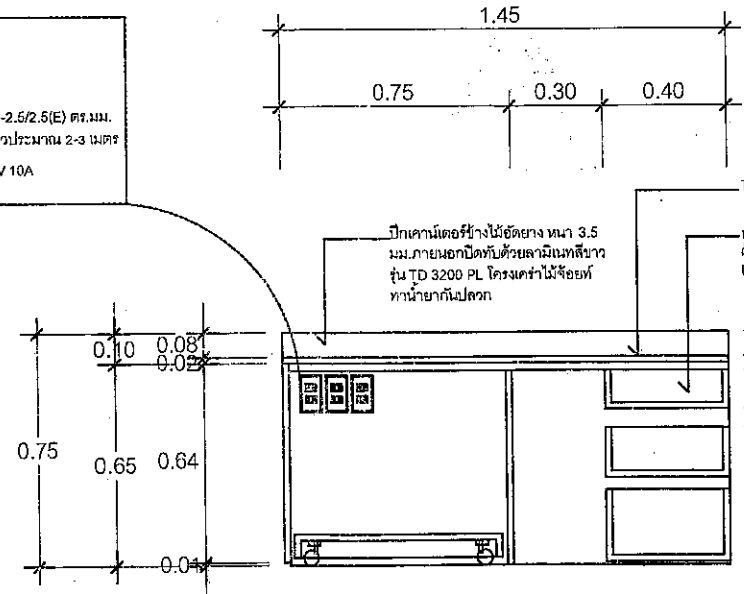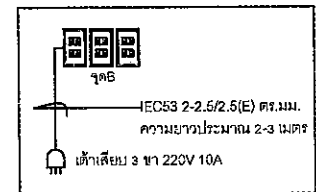


รูปตัด
มาตราส่วน 1 : 25 A

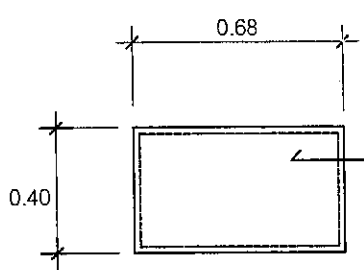

TOP VIEW

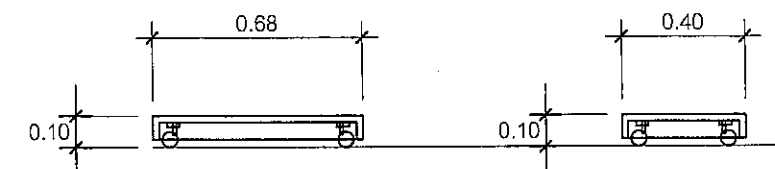

SIDE VIEW

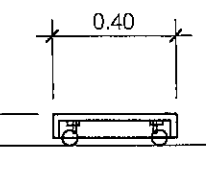


FRONT VIEW


ขยายหน้างาน CPU
มาตราส่วน 1 : 25 C A-24

หมายเหตุ
อุปกรณ์ทั้งหมดใช้ของ Hafele

สำนักงานไปรษณีย์เขต 7 24/14 ต.เพชรเกษม ต.หน้าเมือง อ.เมือง จ.ราชบุรี 70000			
งาน : งานปรับปรุงอาคารพาณิชย์ 2 คูหา เพื่อใช้เป็นที่พักการไปรษณีย์พื้นที่ขนส่ง			
ที่ตั้ง : 18/19 ตำบลพันท้ายนรสิงห์ อำเภอเมืองสมุทรสาคร จังหวัดสมุทรสาคร 74000			
ผู้สำรวจ	นาย ชานุวิทย์ ศิริพร	31 ต.ค. 62	
	น.ส.เพชรรัตน์ นุ่มสาค	31 ต.ค. 62	
ผู้ออกแบบ	นาย ชานุวิทย์ ศิริพร	31 ต.ค. 62	
ผู้เขียนแบบ	น.ส.เพชรรัตน์ นุ่มสาค	31 ต.ค. 62	
ประมาณราคา	นาย ชานุวิทย์ ศิริพร	31 ต.ค. 62	
	น.ส.เพชรรัตน์ นุ่มสาค	31 ต.ค. 62	
หน.ปณ.สามชุก รก ทพท.	เห็นชอบ		
นายณัฐพาศย์ ชัยระ			
ว/ด/ป	- ๘ พ.ย. ๖๕๖๒		
หน.ร.ค.	เห็นชอบ		
นายจิรากร ทรัพย์สมบูรณ์			
ว/ด/ป	- ๘ พ.ย. ๖๕๖๒		
ผ.ป.ร.7	อนุมัติ		
นายนิติพงษ์ ธรรมนิธรม			
ว/ด/ป	- ๘ พ.ย. ๖๕๖๒		
แบบแสดง	แสดงงาน : ขยาย F1 เคาน์เตอร์ CA POST ขยายหน้างาน CPU	มาตราส่วน : 1 : 25	แผ่นที่ : 24
หน้าปก	รวมแผ่น	37	

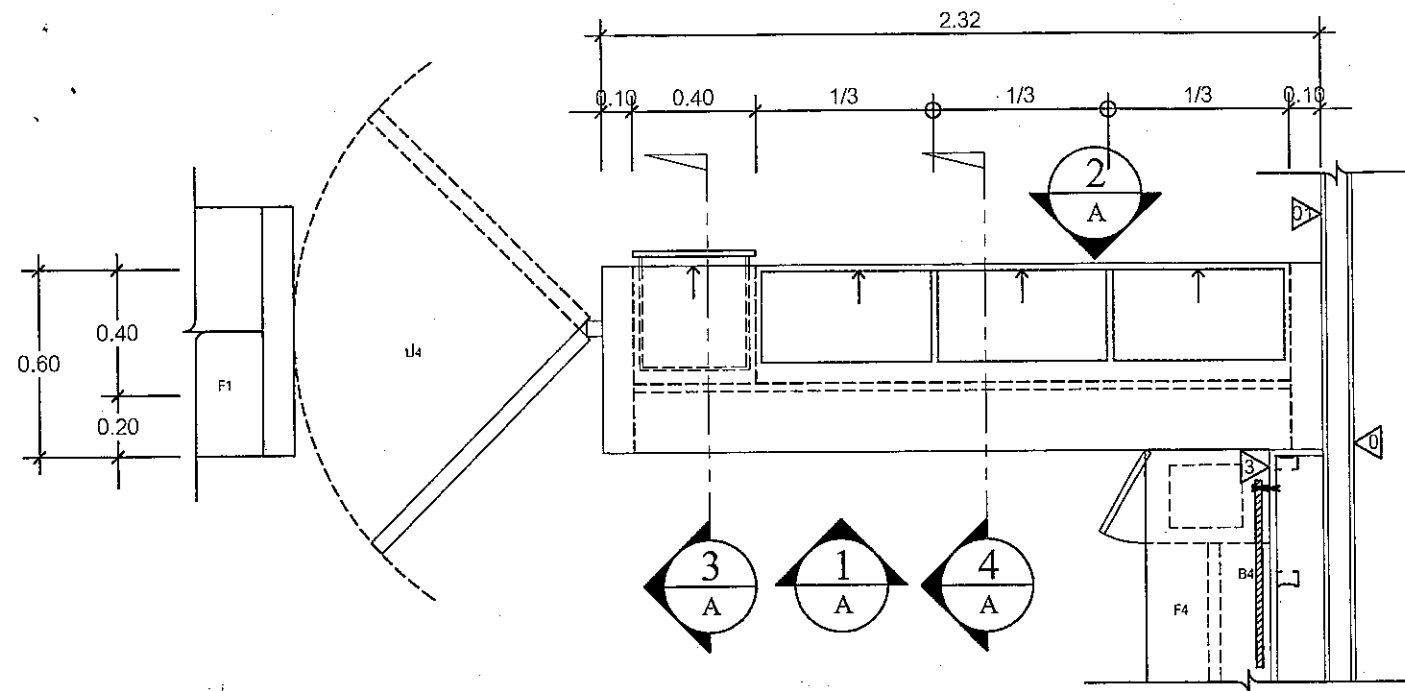


ขยาย F2 เคาน์เตอร์ขาย-กล่องซอง
 มาตรฐาน 1 : 25

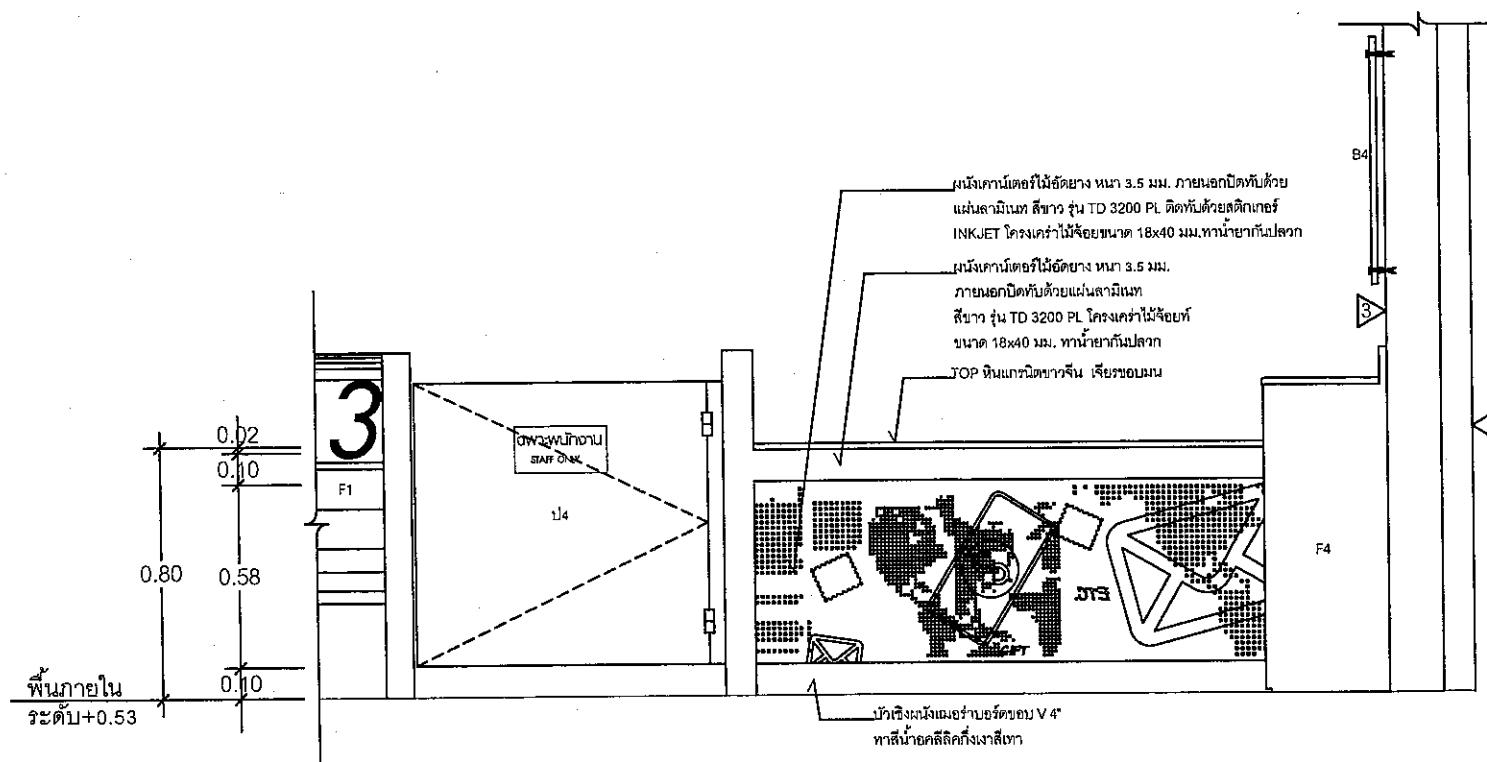


รูปด้าน 1
 มาตรฐาน 1 : 25


หมายเหตุ
 อุปกรณ์ทั้งหมดใช้ของ Hafele

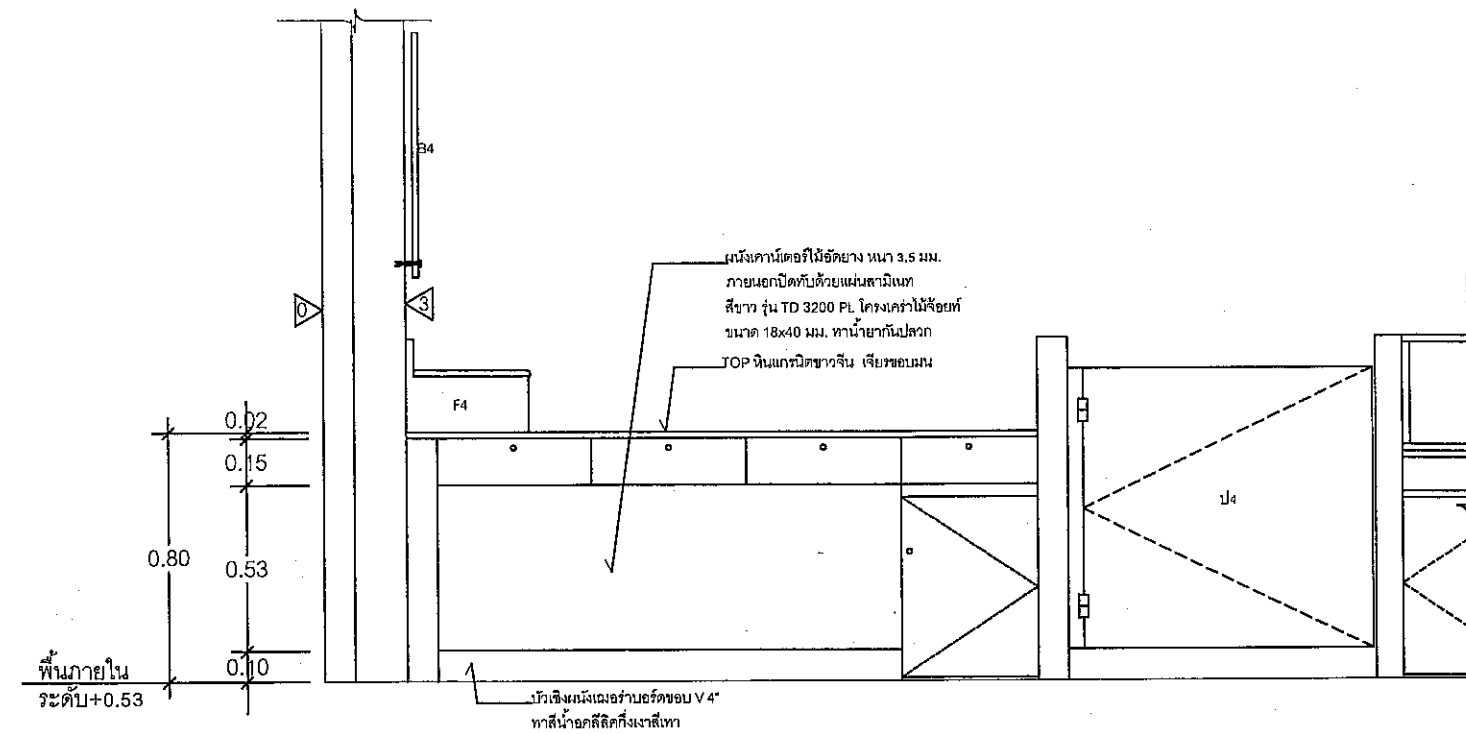

รูปด้าน 2
 มาตรฐาน 1 : 25

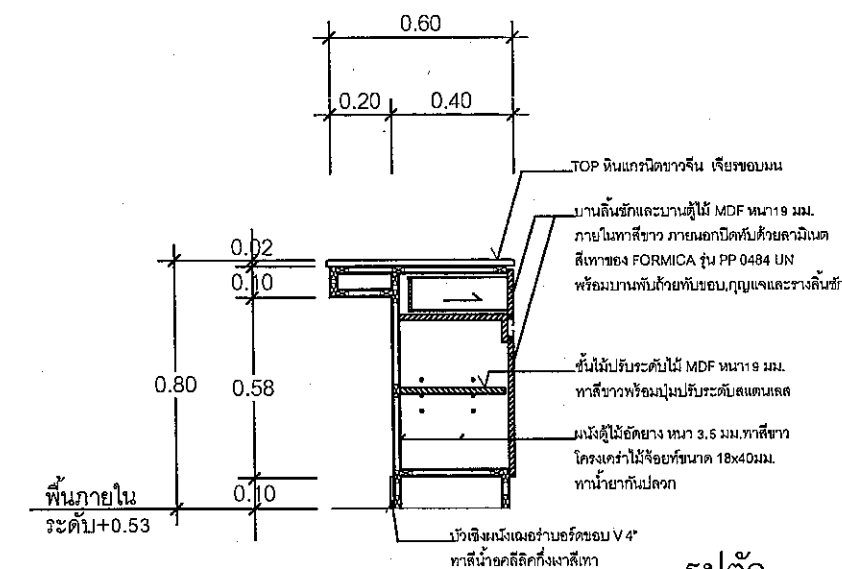


รูปตัด 3
 มาตรฐาน 1 : 25

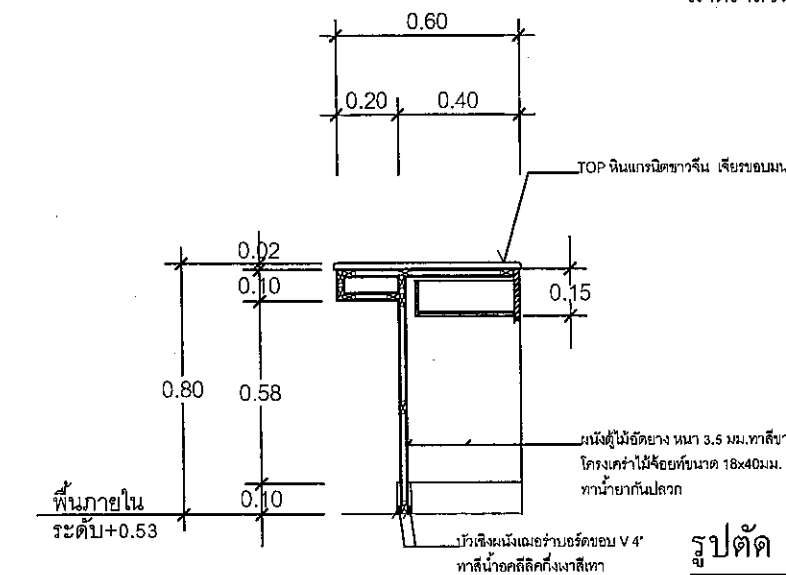


รูปตัด 4
 มาตรฐาน 1 : 25

			
สำนักงานไปรษณีย์เขต 7 24/14 ถนนเพชรเกษม ต.หน้าเมือง อ.เมือง จ.ราชบุรี 70000			
งาน : งานปรับปรุงอาคารพาณิชย์ 2 คูหา เพื่อใช้เป็นที่ทำการไปรษณีย์พื้นที่นครสิงห์			
ที่ตั้ง : 18/19 ตำบลพันท้ายนรสิงห์ อำเภอเมืองสมุทรสาคร จังหวัดสมุทรสาคร 74000			
ผู้สำรวจ	นาย ชวฤทธิ์ ศิริพร	31 ต.ค. 62	
	น.ส.เพชรรัตน์ นุ่มสาด	31 ต.ค. 62	
ผู้ออกแบบ	นาย ชวฤทธิ์ ศิริพร	31 ต.ค. 62	
	น.ส.เพชรรัตน์ นุ่มสาด	31 ต.ค. 62	
ผู้เขียนแบบ	นาย ชวฤทธิ์ ศิริพร	31 ต.ค. 62	
	น.ส.เพชรรัตน์ นุ่มสาด	31 ต.ค. 62	
ประมาณราคา	นาย ชวฤทธิ์ ศิริพร	31 ต.ค. 62	
	น.ส.เพชรรัตน์ นุ่มสาด	31 ต.ค. 62	
หน.ปณ.สามชุก ร/ก ททพ.	เห็นชอบ		
นายณัฐพาศย์ วีระ	เห็นชอบ		
ว/ด/ป	- ๘ พย ๒๕๖๒		
ทพ.	เห็นชอบ		
นายจิรากร ทวีชัยสมบูรณ์	เห็นชอบ		
ว/ด/ป	- ๘ พย ๒๕๖๒		
ผ.ป.ร.7	อนุมัติ		
นายนิพนธ์ ธรรมนิรม	อนุมัติ		
ว/ด/ป	- ๘ พย ๒๕๖๒		
แบบแสดง	แสดงงาน :		
	ขยาย F2 เคาน์เตอร์ขาย-กล่องซอง		
	มาตรฐาน :		
	1 : 25		
ขนาด	แผ่น	25	
	รวมแบบ	37	

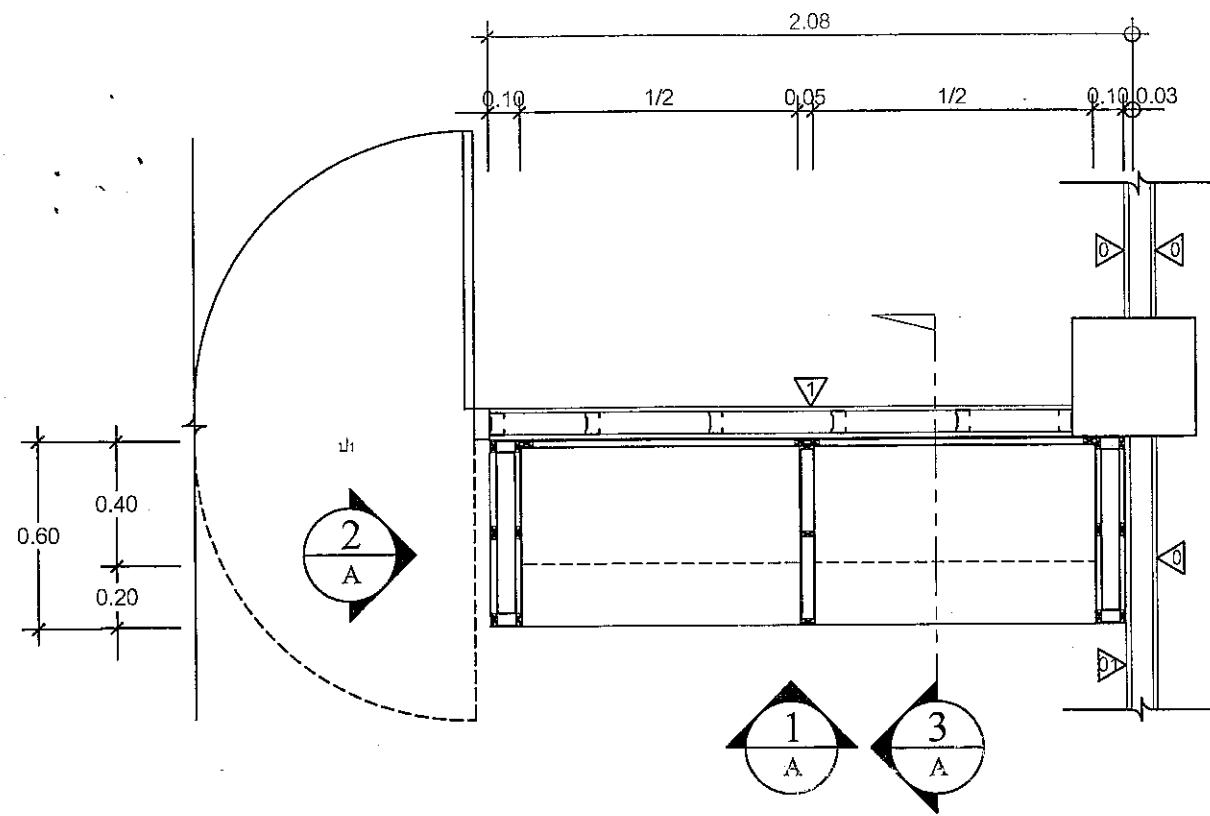


ขยาย F3 ชั้นโวล์กล่อง-ซอง
มาตราส่วน 1 : 25 A-26

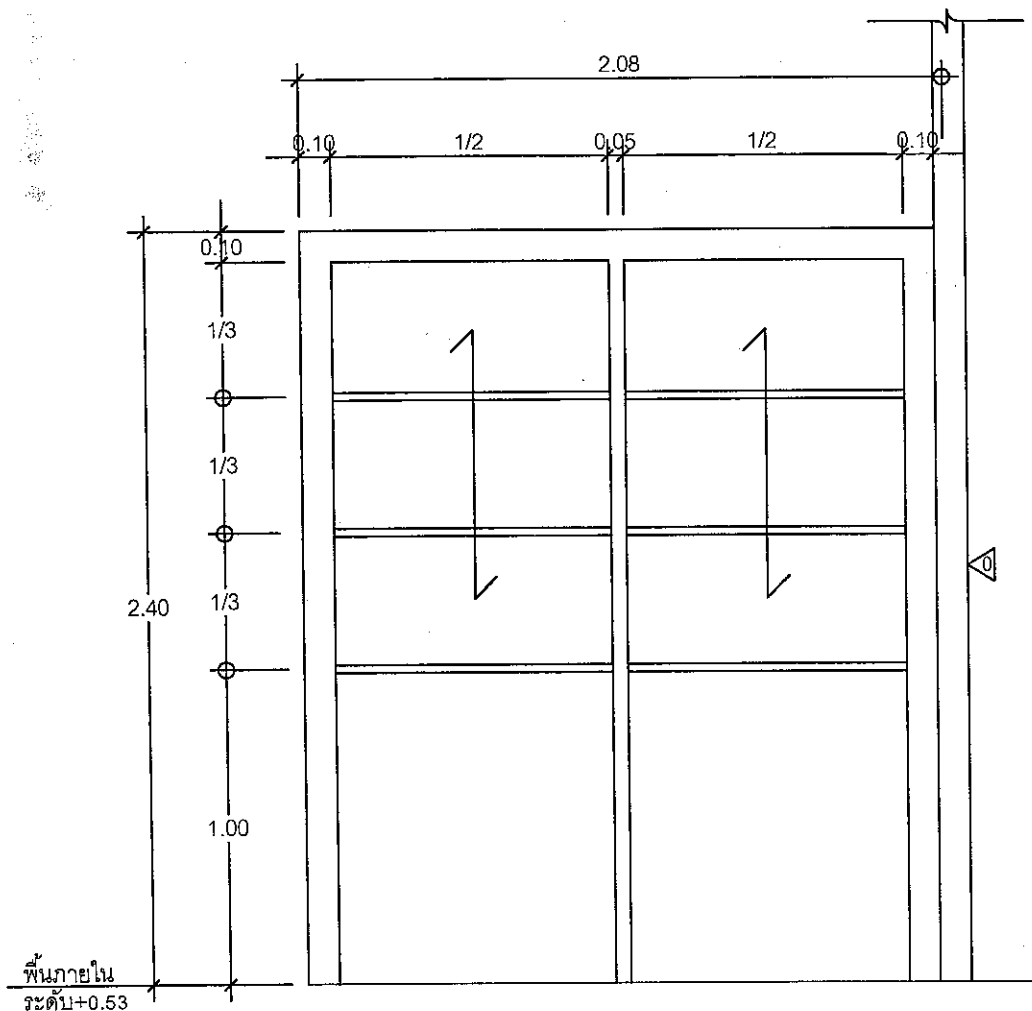


หมายเหตุ
อุปกรณ์ทั้งหมดใช้ของ Hafele

รูปด้าน 1
มาตราส่วน 1 : 25 A

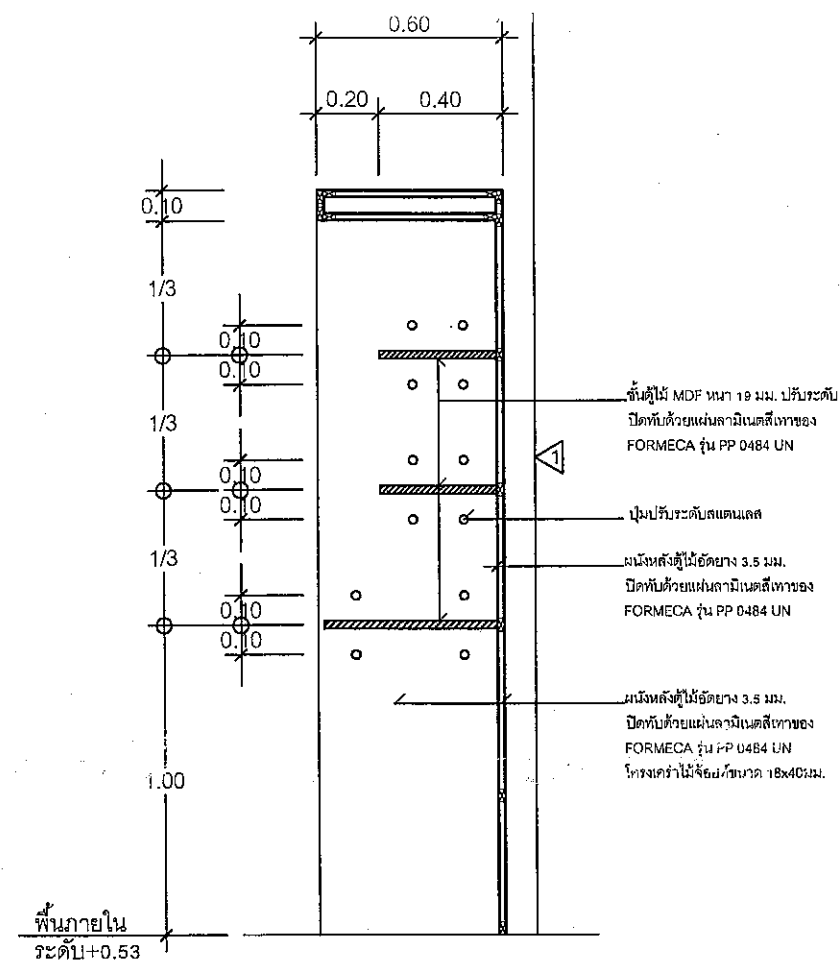

รูปตัด 3
มาตราส่วน 1 : 25 A


พื้นภายใน
ระดับ+0.53

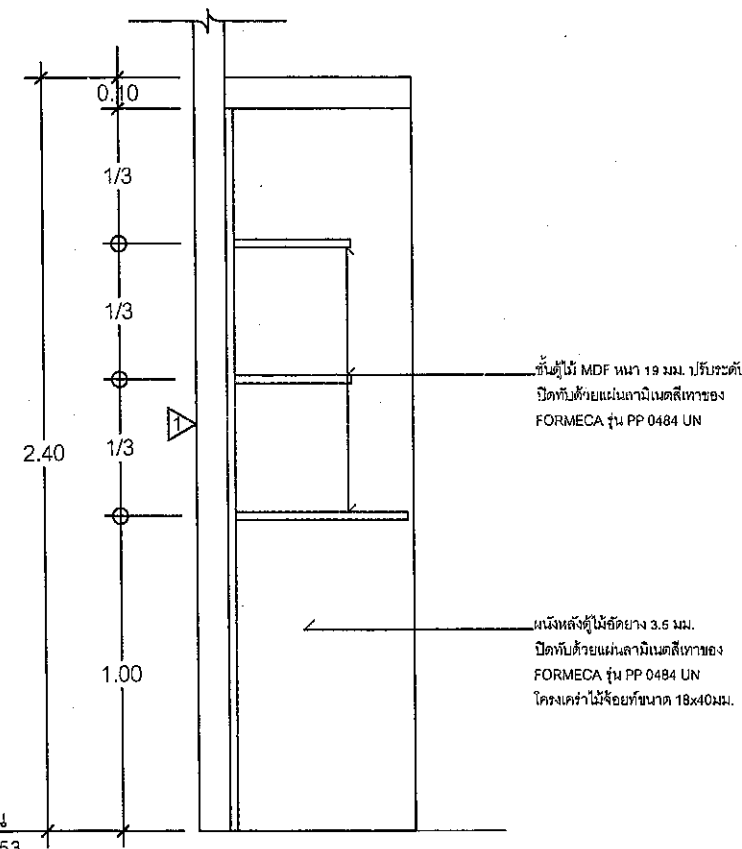


รูปด้าน 2
มาตราส่วน 1 : 25 A

พื้นภายใน
ระดับ+0.53


สำนักงานไปรษณีย์เขต 7 24/14 ถ.เพชรเกษม ต.หน้าเมือง อ.เมือง จ.ราชบุรี 70000			
ผู้สำรวจ	นาย ชานนวิทย์ ศิริพร	31 ต.ค. 62	
	น.ส.เพชรรัตน์ นุ่มสาด	31 ต.ค. 62	
ผู้ออกแบบ	นาย ชานนวิทย์ ศิริพร	31 ต.ค. 62	
ผู้เขียนแบบ	น.ส.เพชรรัตน์ นุ่มสาด	31 ต.ค. 62	
ประมาณราคา	นาย ชานนวิทย์ ศิริพร	31 ต.ค. 62	
	น.ส.เพชรรัตน์ นุ่มสาด	31 ต.ค. 62	
หน.ปณ.สามชุก รก. ทพ.		เห็นชอบ	
นายสุวิทย์ ชีระ		เห็นชอบ	
ว/ดป		31 ต.ค. 62	
หวด.		เห็นชอบ	
นายจิรากร พันธ์สมบูรณ์		เห็นชอบ	
ว/ดป		31 ต.ค. 62	
สปร.7		อนุมัติ	
นายนิติพัฒน์ ธรรมนิรม		เห็นชอบ	
ว/ดป		31 ต.ค. 62	
แบบแสดง	แสดงงาน :		
	ขยาย F3 ชั้นโวล์กล่อง-ซอง		
	มาตราส่วน :		
	1 : 25		
แผ่นที่		26	
รวมแผ่น		37	

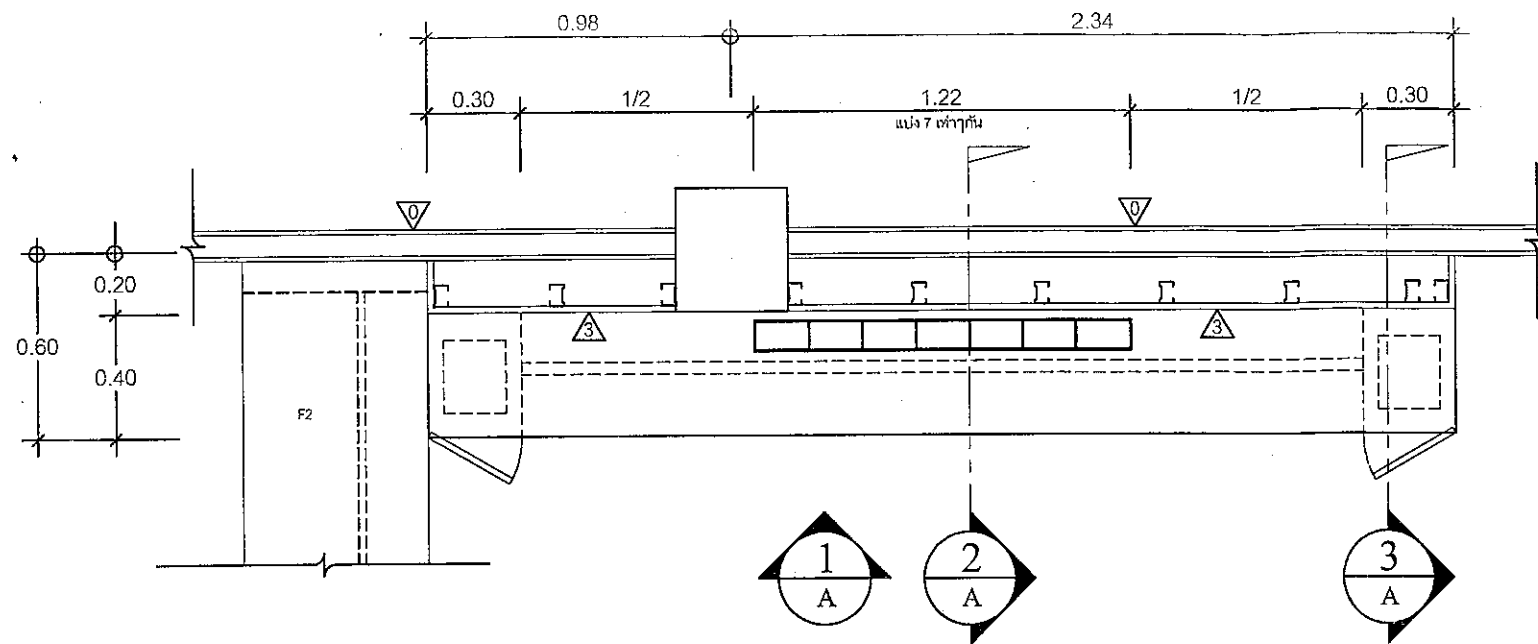

ขยาย F4 โต๊ะเขียนเอกสาร
มาตราส่วน 1 : 25

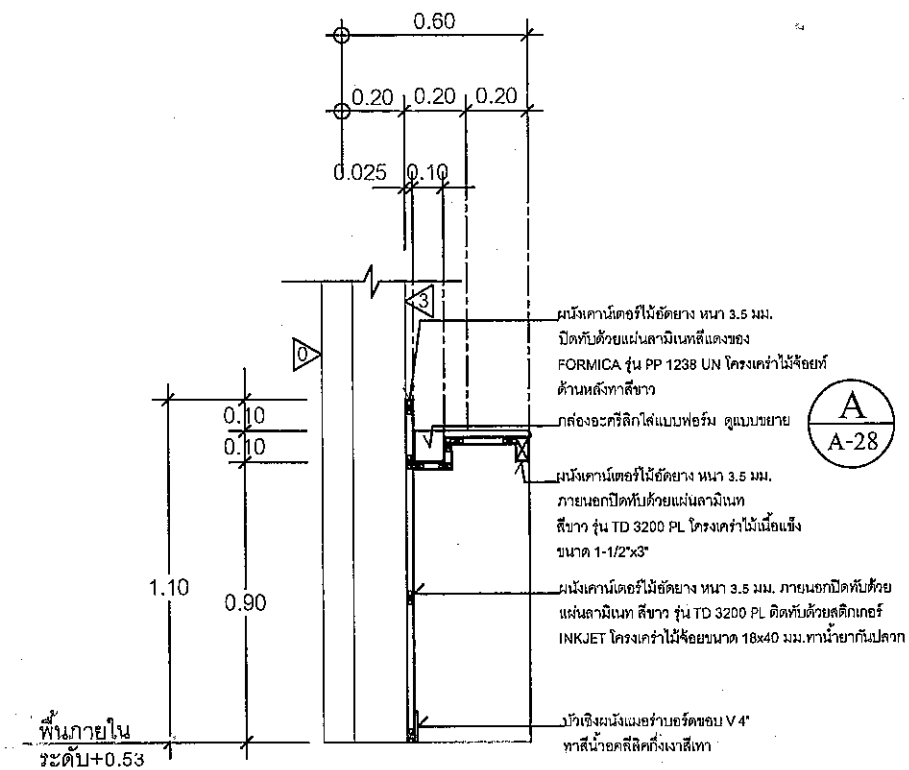


รูปด้าน 2
มาตราส่วน 1 : 25

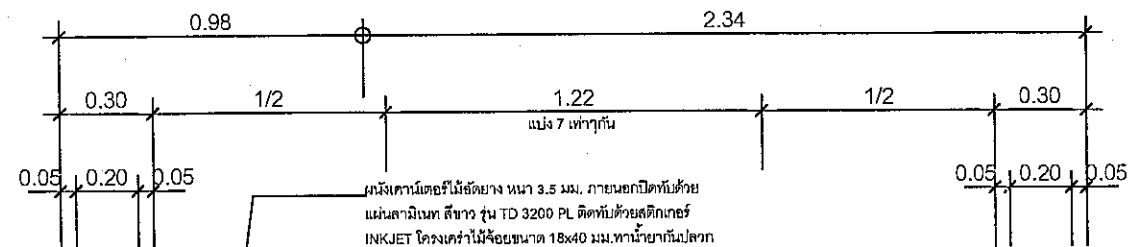



TOP หินแกรนิตขาวจีน เขียนขอบบน

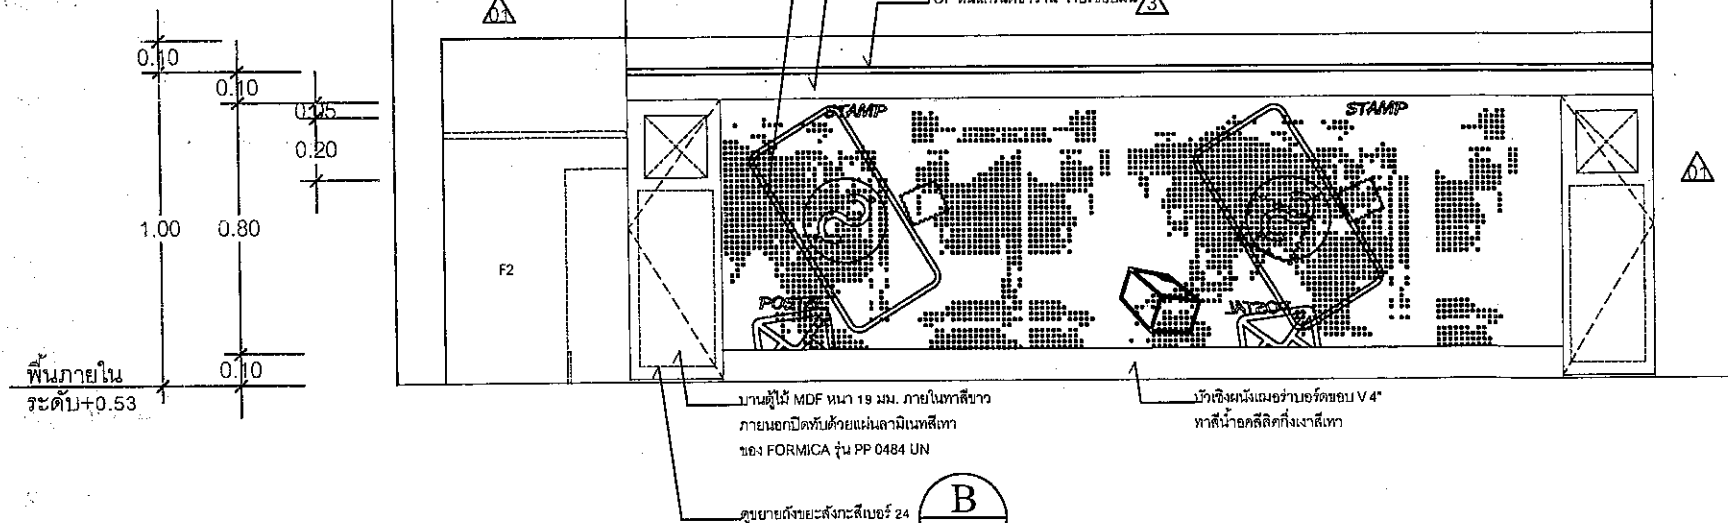


บานตู้ไม้ MDF ขนาด 19 มม. ภายในทาสีขาว ภายนอกปิดทับด้วยแผ่นลามิเนทสีเทา ของ FORMICA รุ่น PP 0484 UN




รูปด้าน 1
มาตราส่วน 1 : 25

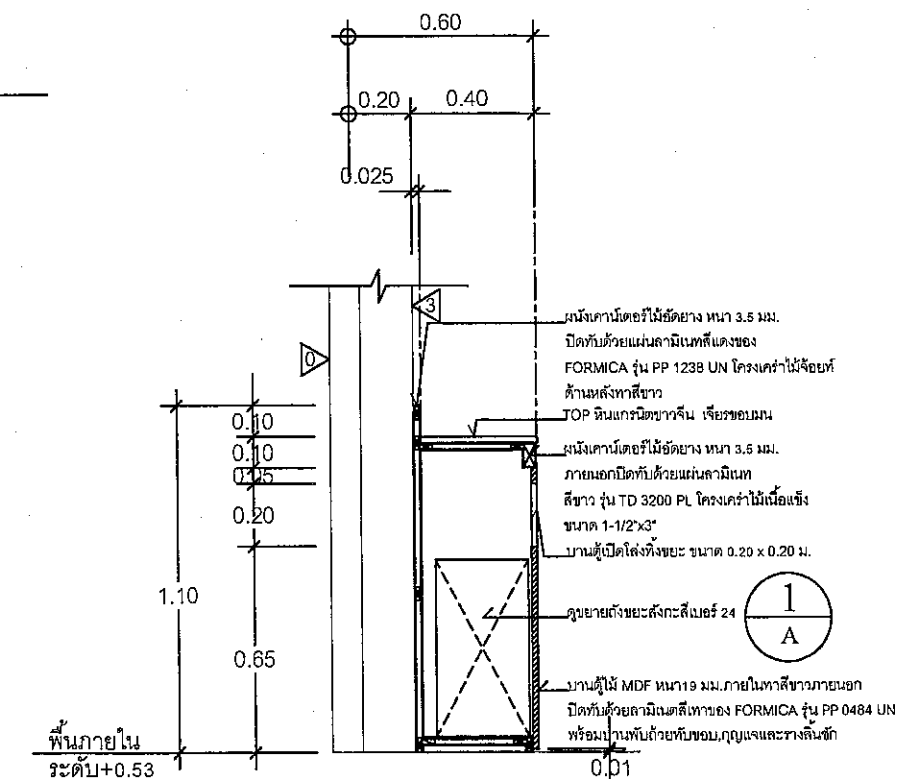

รูปตัด 3
มาตราส่วน 1 : 25

		
สำนักงานไปรษณีย์เขต 7 24/14 ถ.เพชรเกษม ต.หน้าเมือง อ.เมือง จ.ราชบุรี 70000		
ผู้สำรวจ	นาย ช่างวิทย์ ศิริพร	31 ต.ค. 62
	น.ส.เพชรรัตน์ นุ่มสาด	31 ต.ค. 62
ผู้ออกแบบ	นาย ช่างวิทย์ ศิริพร	31 ต.ค. 62
ผู้เขียนแบบ	น.ส.เพชรรัตน์ นุ่มสาด	31 ต.ค. 62
ประมาณราคา	นาย ช่างวิทย์ ศิริพร	31 ต.ค. 62
	น.ส.เพชรรัตน์ นุ่มสาด	31 ต.ค. 62
หน.ปณ.สามชุก รก ทพท.	เห็นชอบ	
นายณัฐพรชัย วัชร	เห็นชอบ	
ว/ด/ป	- ๘ พ.ย. ๒๕๖๒	
หวต.	เห็นชอบ	
นายจิรากร ทวีชัยสมบูรณ์	เห็นชอบ	
ว/ด/ป	- ๘ พ.ย. ๒๕๖๒	
ฝปช.7	อนุมัติ	
นายนิติพัฒน์ ธรรมนิธธรรม	เห็นชอบ	
ว/ด/ป	- ๘ พ.ย. ๒๕๖๒	
แบบแสดง แสดงงาน : ขยาย F4 โต๊ะเขียนเอกสาร มาตรฐาน : 1 : 25 แผ่นที่ : 27 รวมแผ่น : 37		

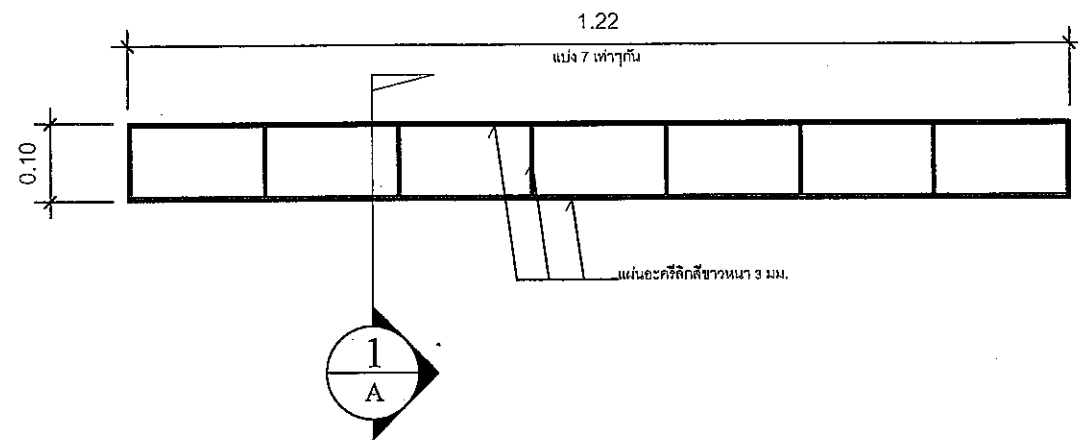


ขยายกล่องอะคริลิกใส่เอกสาร

มาตราส่วน

1 : 10

A
A-28

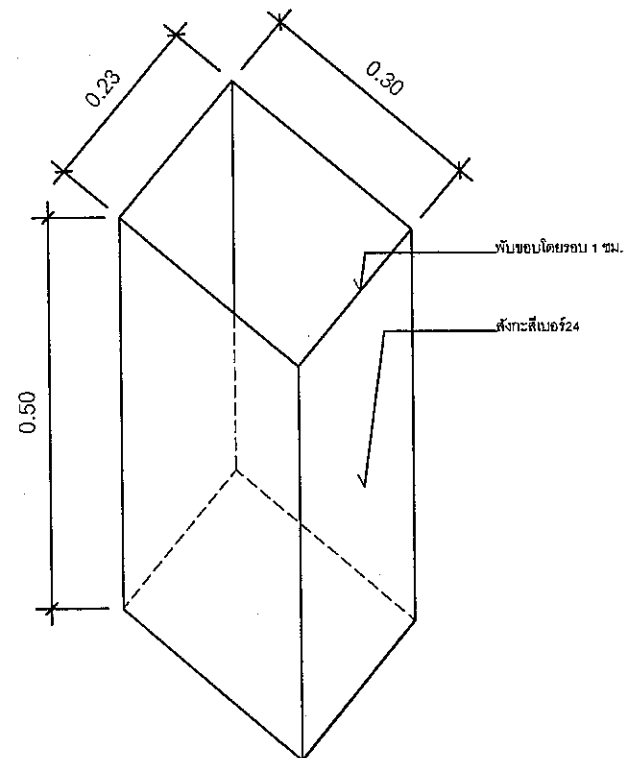


ขยายถังขยะ

มาตราส่วน

1 : 10

B
A-28

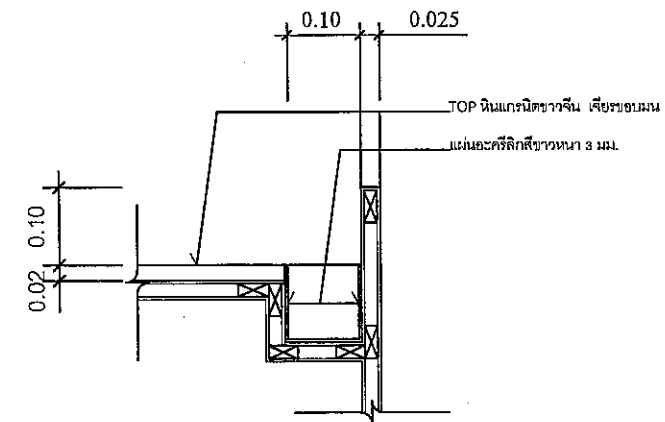

รู้ตัด

มาตราส่วน

1 : 10

1
A



สำนักงานไปรษณีย์เขต 7
24/14 ถ.เพชรเกษม ต.หน้าเมือง
อ.เมือง จ.ราชบุรี 70000

งาน :
งานปรับปรุงอาคารพาณิชย์ 2 คูหา
เพื่อใช้เป็นที่ทำการไปรษณีย์พื้นที่นครสิงห์
ที่ตั้ง :
18/19 ตำบลพันท้ายนรสิงห์
อำเภอเมืองสมุทรสาคร จังหวัดสมุทรสาคร 74000


ผู้สำรวจ	นาย ขาววิทย์ ศิริพร	31 ต.ค. 62
	น.ส.เพชรรัตน์ นุ่มสาด	31 ต.ค. 62
ผู้ออกแบบ	นาย ขาววิทย์ ศิริพร	31 ต.ค. 62
ผู้เขียนแบบ	น.ส.เพชรรัตน์ นุ่มสาด	31 ต.ค. 62
ประมาณราคา	นาย ขาววิทย์ ศิริพร	31 ต.ค. 62
	น.ส.เพชรรัตน์ นุ่มสาด	31 ต.ค. 62

หน.ปณ.สามชุก รก ททพ.	เห็นชอบ
นายณัฐพงศ์ ชัยระ	
ว/ด/ป	๘ พ.ย. ๒๕๖๒

ทวต.	เห็นชอบ
นายจิรากร ทวีชัยสมบูรณ์	
ว/ด/ป	๘ พ.ย. ๒๕๖๒


สปช.7	อนุมัติ
นายนิติพัฒน์ คมนนธรรม	
ว/ด/ป	๘ พ.ย. ๒๕๖๒

แบบแสดง	แสดงงาน :
	ขยายกล่องอะคริลิกใส่เอกสาร
	ขยายถังขยะ
	มาตราส่วน :
	1 : 10
	แผ่นที่ 28
รวมแผ่น	37

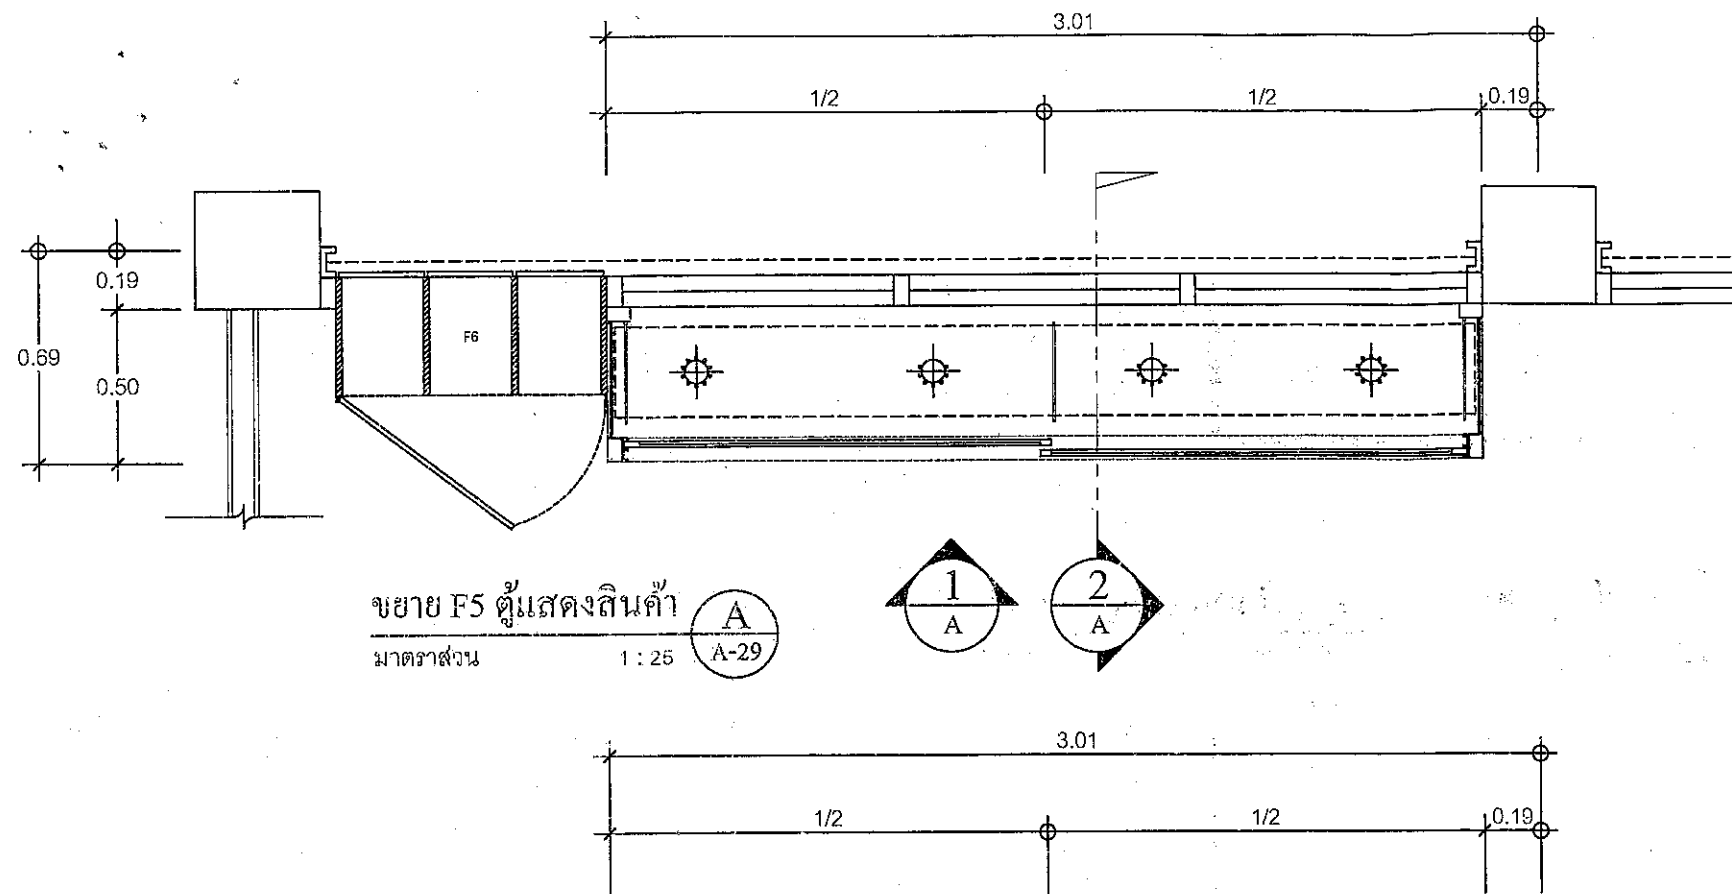

ขยาย F5 ตู้แสดงสินค้า
มาตราส่วน 1:25

A-29

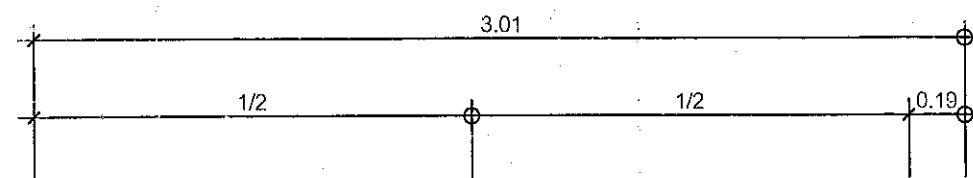


กล่องอลูมิเนียมสีขาว ขนาด 2'x2' หน้า 1.2 มม.
ปิดทับด้วย MDF หน้า 8 มม. ชนิดเคลือบขาว
พร้อมเปิดด้วยสกรูและปิดทับสติกเกอร์

ฝ้าเพดาน
ระดับ+3.33

หลังวงกบตู้
ระดับ+2.58


พื้นภายใน
ระดับ+0.53

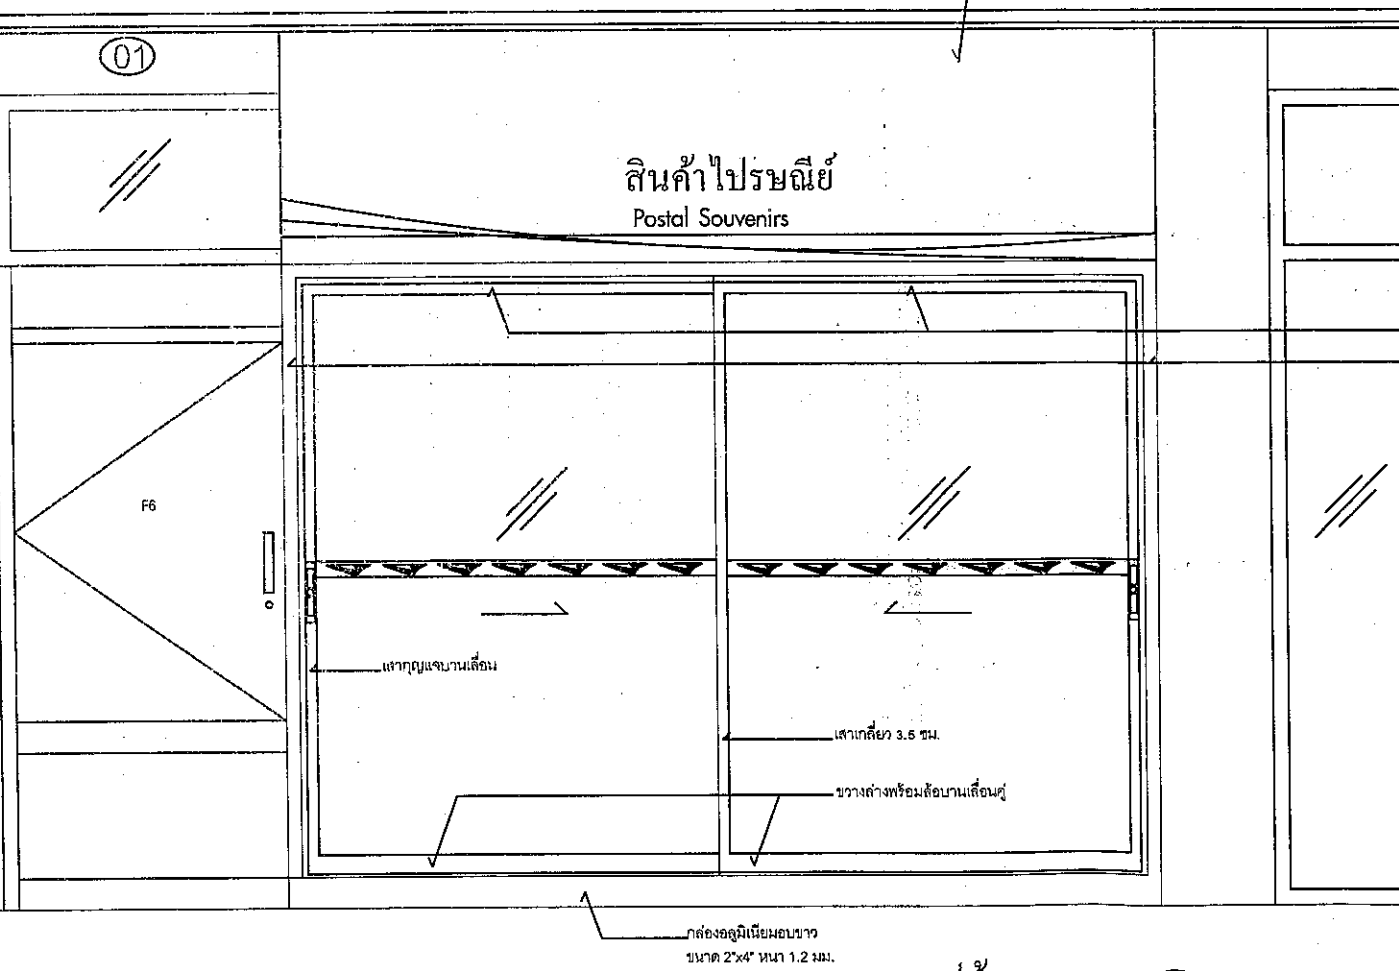

สินค้าไปรษณีย์
Postal Souvenirs

รูปด้าน
มาตราส่วน 1:25

1
A

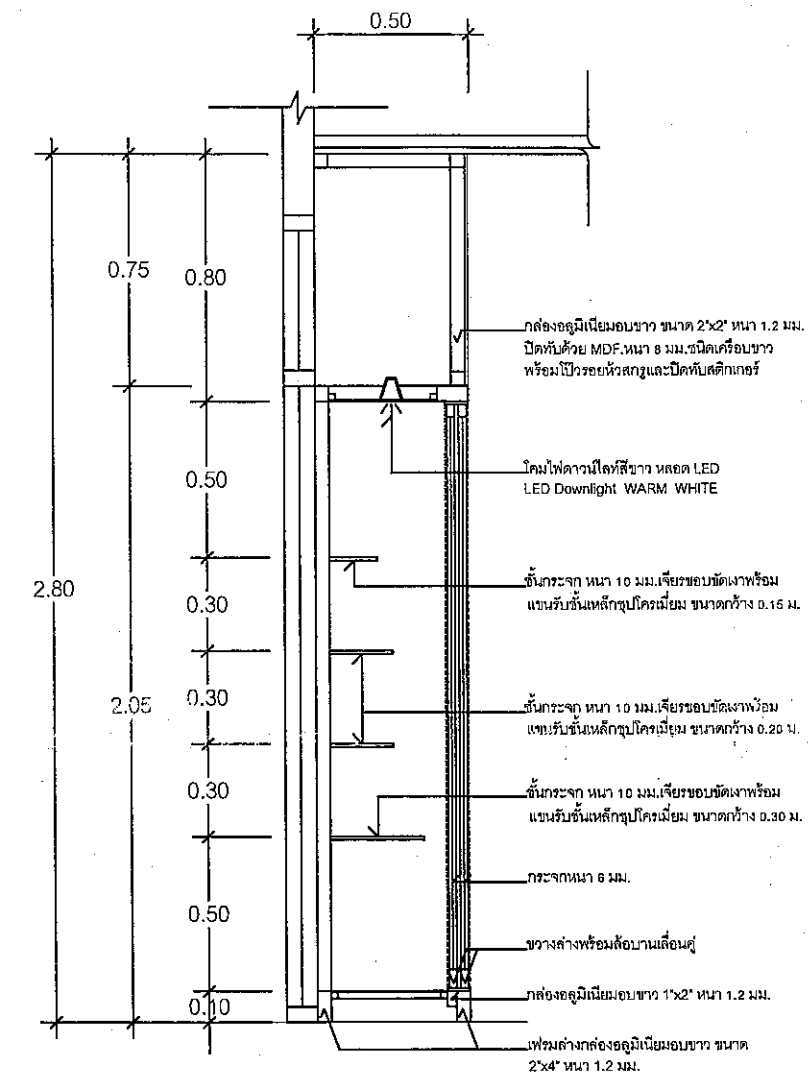

รูปตัด

มาตราส่วน 1:25

2
A

กล่องอลูมิเนียมสีขาว ขนาด 2'x2' หน้า 1.2 มม.
ปิดทับด้วย MDF หน้า 8 มม. ชนิดเคลือบขาว
พร้อมเปิดด้วยสกรูและปิดทับสติกเกอร์

โคมไฟดาวไลท์สีขาว หลอด LED
LED Downlight WARM WHITE

ชั้นกระดาน หน้า 10 มม. เจียรขอบขัดเงาพร้อม
แขนรับชั้นเหล็กชุบโครเมียม ขนาดกว้าง 0.15 ม.

ชั้นกระดาน หน้า 10 มม. เจียรขอบขัดเงาพร้อม
แขนรับชั้นเหล็กชุบโครเมียม ขนาดกว้าง 0.20 ม.

ชั้นกระดาน หน้า 10 มม. เจียรขอบขัดเงาพร้อม
แขนรับชั้นเหล็กชุบโครเมียม ขนาดกว้าง 0.30 ม.

กระจกหน้า 8 มม.

ขวางล่างพร้อมล้อบานเลื่อนคู่

กล่องอลูมิเนียมสีขาว 1'x2' หน้า 1.2 มม.

พื้นล่างกล่องอลูมิเนียมสีขาว ขนาด
2'x4' หน้า 1.2 มม.



สำนักงานไปรษณีย์เขต 7
24/14 ถ.เพชรเกษม ต.หน้าเมือง
อ.เมือง จ.ราชบุรี 70000

งาน :
งานปรับปรุงอาคารพาณิชย์ 2 คูหา
เพื่อใช้เป็นพื้นที่ทำการไปรษณีย์พื้นที่ขนส่งสิงห์

ที่ตั้ง :
18/19 ตำบลพันท้ายนรสิงห์ อำเภอเมืองสมุทรสาคร
จังหวัดสมุทรสาคร 74000





ผู้สำรวจ	นาย ชวกรวิทย์ ศิริพร	31 ต.ค. 62
ผู้ออกแบบ	น.ส.เพชรรัตน์ นุ่มสาด	31 ต.ค. 62
ผู้เขียนแบบ	น.ส.เพชรรัตน์ นุ่มสาด	31 ต.ค. 62
ประมาณราคา	นาย ชวกรวิทย์ ศิริพร	31 ต.ค. 62
	น.ส.เพชรรัตน์ นุ่มสาด	31 ต.ค. 62

หน.ปณ.สามชุก ร/ก ททพ.	เห็นชอบ
นายณัฐพาศย์ หิระ	
ว/ด/ป	- ๘ พ.ย. ๒๕๖๒


หรด.	เห็นชอบ
นายจักรกร ทรัพย์สมบูรณ์	
ว/ด/ป	- ๘ พ.ย. ๒๕๖๒

ฝ่าย.7	อนุมัติ
นายนิติพัฒน์ ธรรมธรรม	
ว/ด/ป	- ๘ พ.ย. ๒๕๖๒


แบบแสดง	แสดงงาน : ขยาย F5 ตู้แสดงสินค้า
	มาตราส่วน : 1 : 25
	แผ่นที่ : 29
	รวมแผ่น : 37

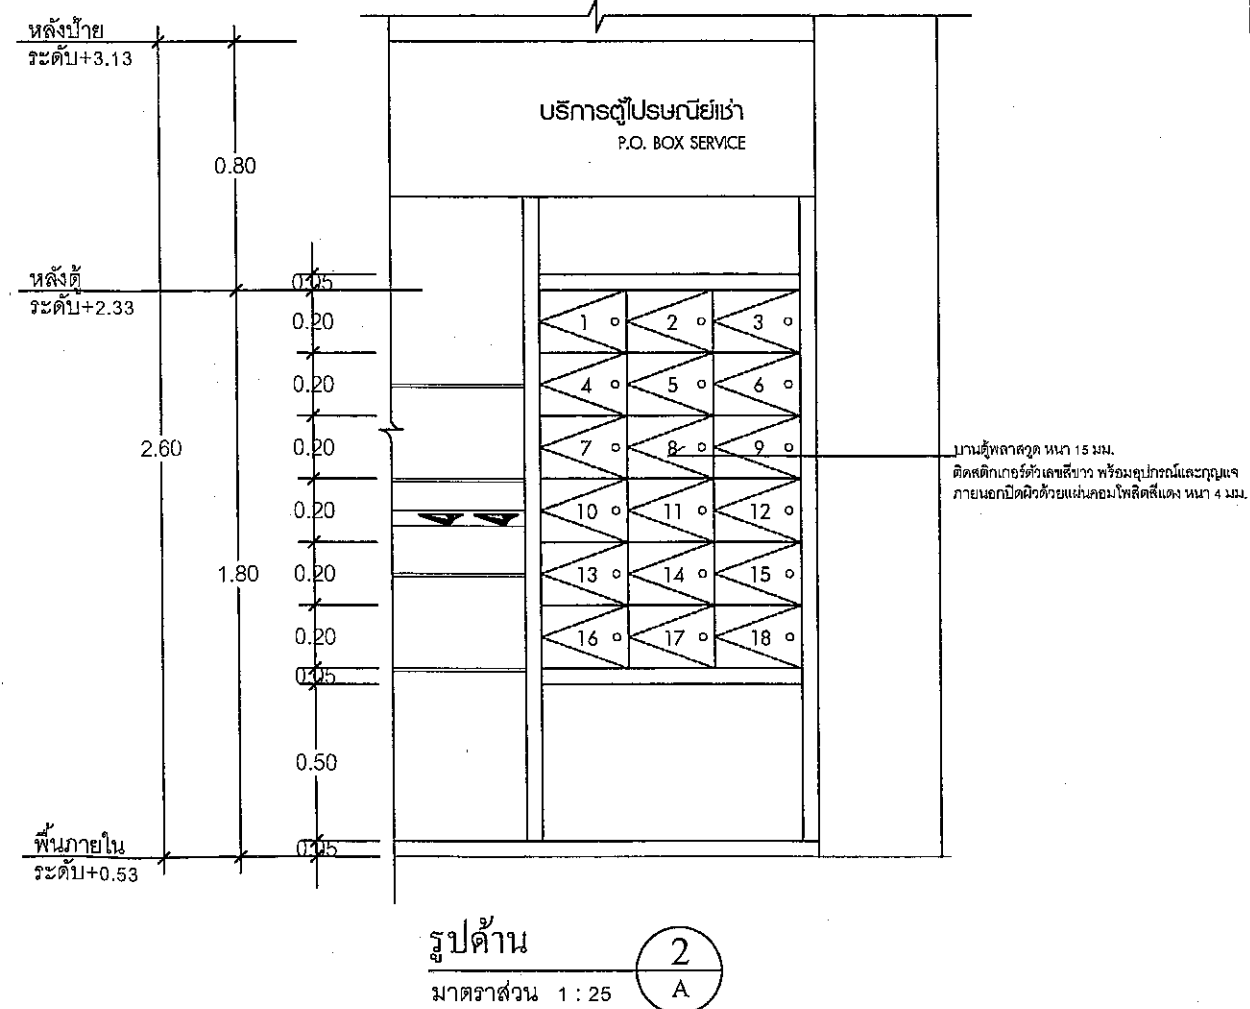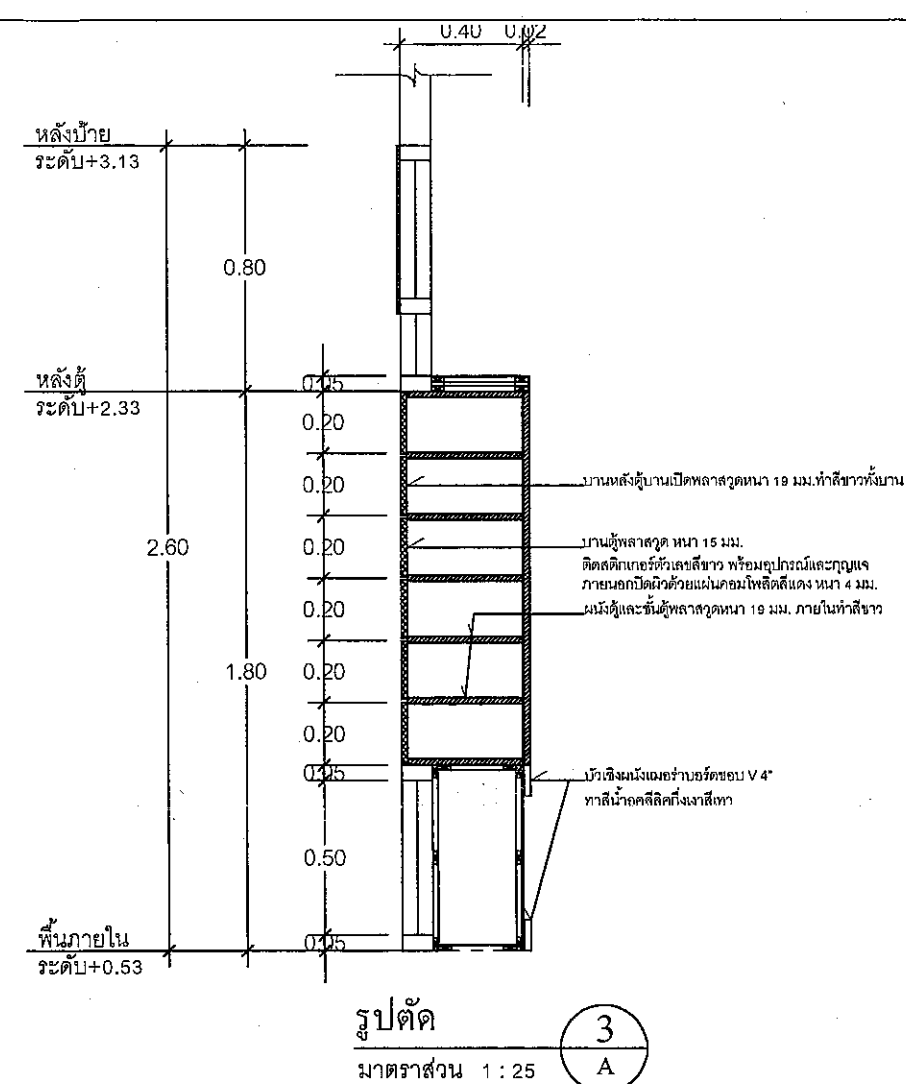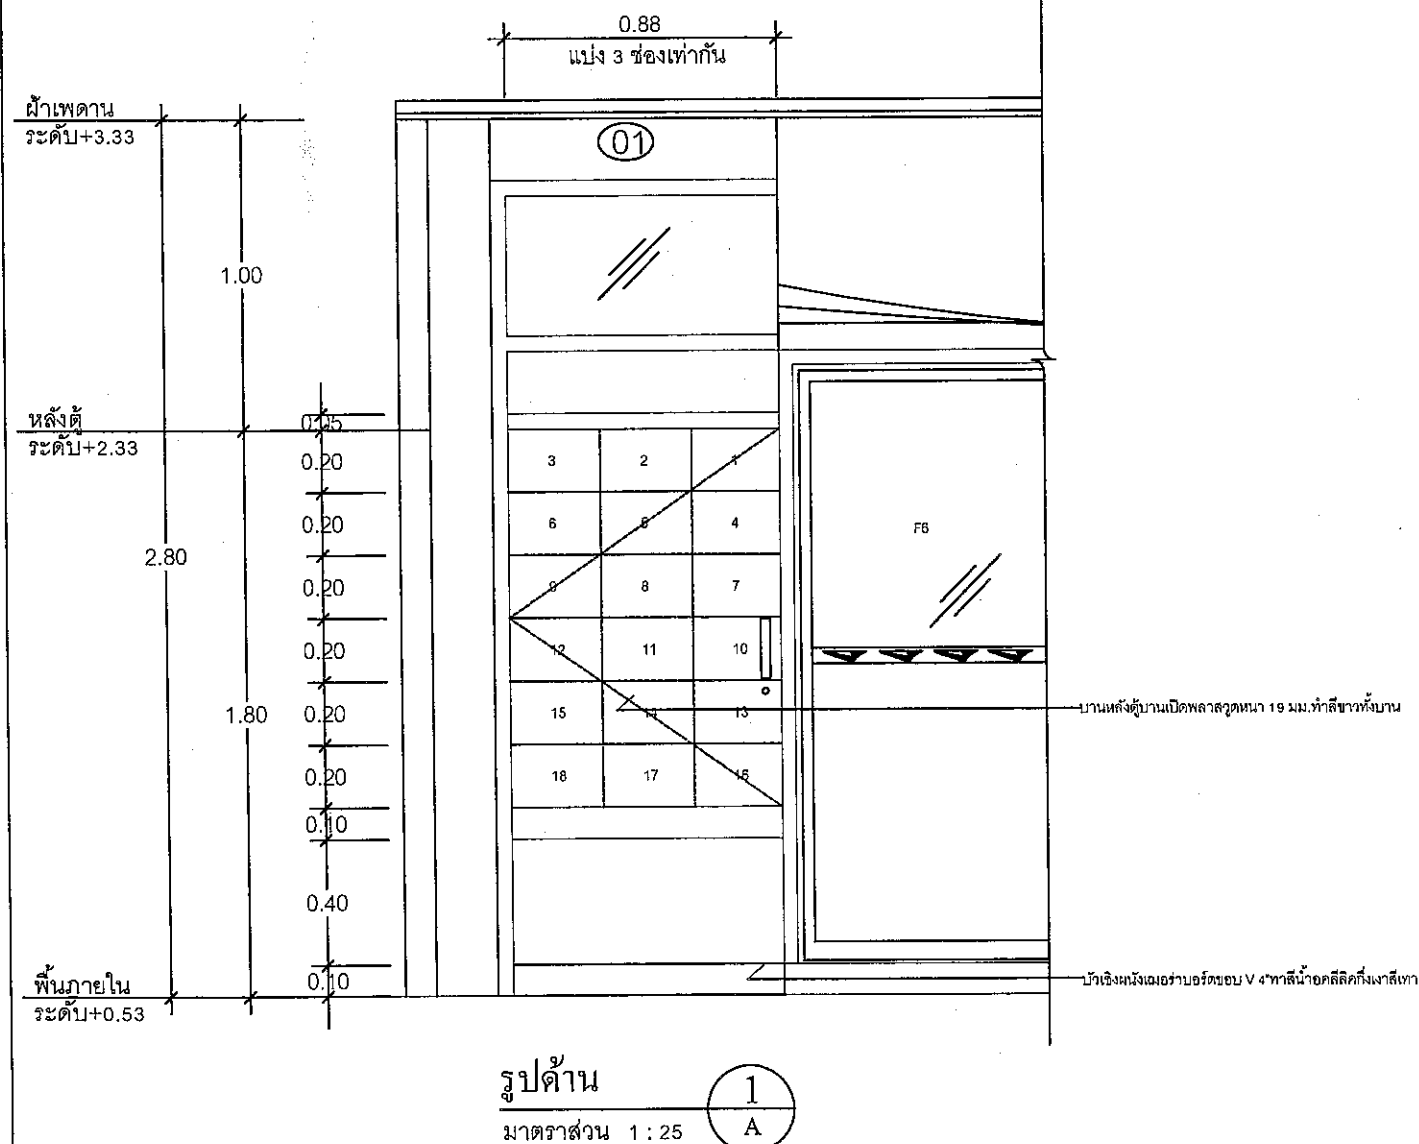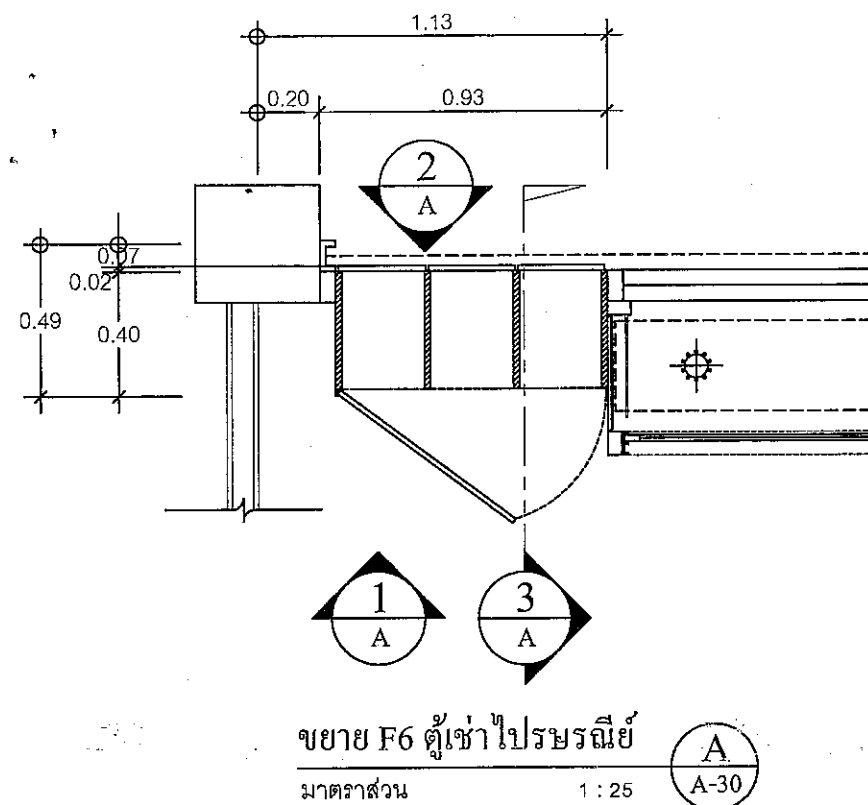


		
สำนักงานไปรษณีย์เขต 7 24/14 ถนนเพชรเกษม ต.หน้าเมือง อ.เมือง จ.ราชบุรี 70000		
งาน : งานปรับปรุงอาคารพาณิชย์ 2 คูหา เพื่อใช้เป็นที่ทำการไปรษณีย์พื้นที่อเนกประสงค์ ที่ตั้ง : 18/19 ตำบลพันท้ายนรสิงห์ อำเภอเมืองสมุทรสาคร จังหวัดสมุทรสาคร 74000		
ผู้สำรวจ	นาย ชาญวิทย์ ศิริพร	31 ต.ค. 62
	น.ส.เพชรรัตน์ นุ่มสอาด	31 ต.ค. 62
ผู้ออกแบบ	นาย ชาญวิทย์ ศิริพร	31 ต.ค. 62
ผู้เขียนแบบ	น.ส.เพชรรัตน์ นุ่มสอาด	31 ต.ค. 62
ประมาณราคา	นาย ชาญวิทย์ ศิริพร	31 ต.ค. 62
	น.ส.เพชรรัตน์ นุ่มสอาด	31 ต.ค. 62
นายปณ.สามชุก ร/ท ทพ.	เห็นชอบ	
นายณัฐพาศย์ วัชรระ	เห็นชอบ	
ว/ด/ป	๘ พ.ย. ๒๕๖๒	
ท.ร.ด.	เห็นชอบ	
นายจิราภร หวังสมบูรณ์	เห็นชอบ	
ว/ด/ป	๘ พ.ย. ๒๕๖๒	
ผ.บ.ช.7	อนุมัติ	
นายนิติพัฒน์ ศรีธรรม	เห็นชอบ	
ว/ด/ป	๘ พ.ย. ๒๕๖๒	
	มาตราส่วน :	
	1 : 25	
	แผ่นที่	30
	รวมแผ่น	37

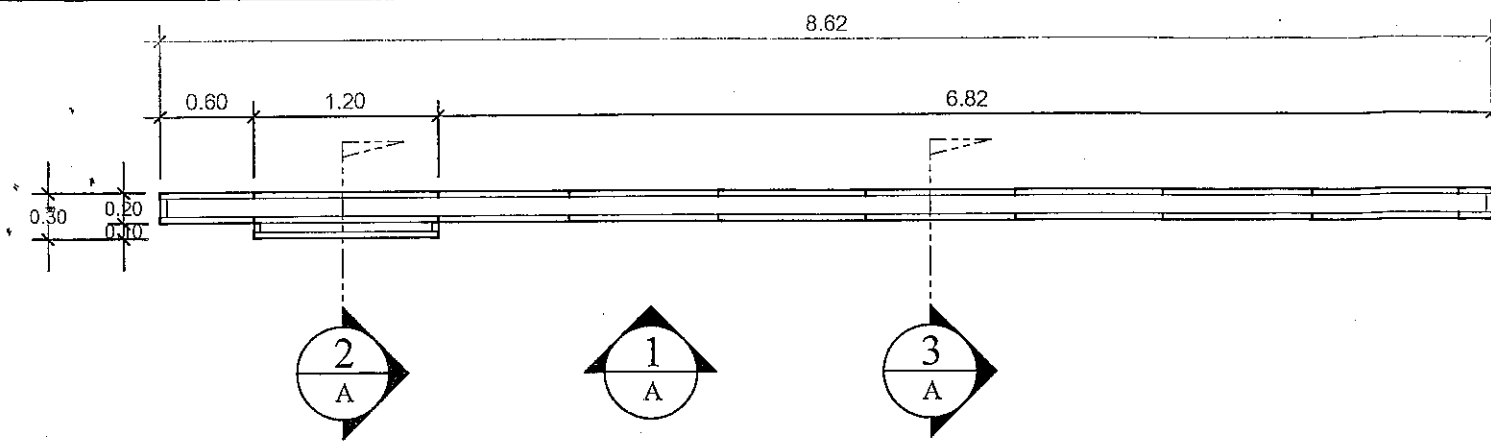


ขยาย A1 ป้ายสัญลักษณ์และชื่อบริษัทไปรษณีย์ไทย
มาตราส่วน 1 : 50

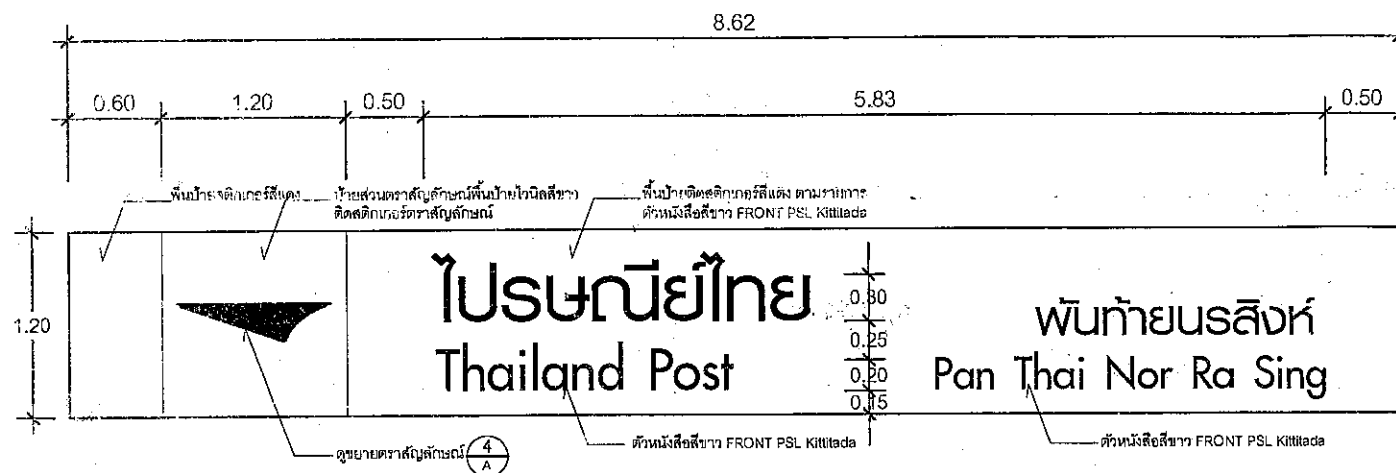

รูปด้าน 1
A

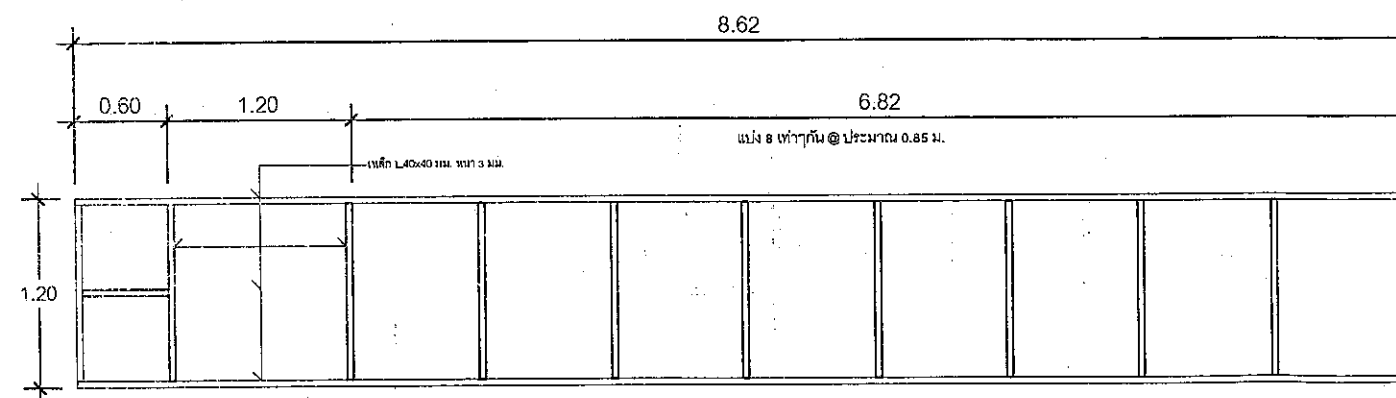


ขยาย โครงป้าย
มาตราส่วน 1 : 50

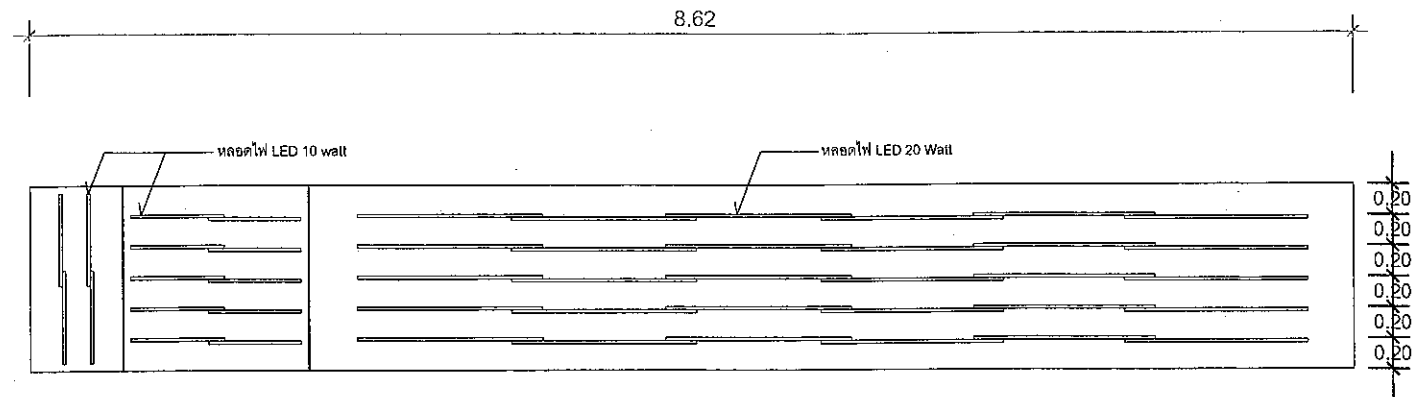


การติดตั้งหลอดไฟ
มาตราส่วน 1 : 50

หลอด LED 10 watt = หลอด LED T8 กำลังไฟไม่เกิน 10 watt อุณหภูมิสี 6000K มีฟลักซ์การส่องสว่างไม่น้อยกว่า 1050 ลูเมน อายุการใช้งานไม่น้อยกว่า 15,000 ชม.
หลอด LED 20 watt = หลอด LED T8 กำลังไฟไม่เกิน 20 watt อุณหภูมิสี 6000K มีฟลักซ์การส่องสว่างไม่น้อยกว่า 2100 ลูเมน อายุการใช้งานไม่น้อยกว่า 15,000 ชม.

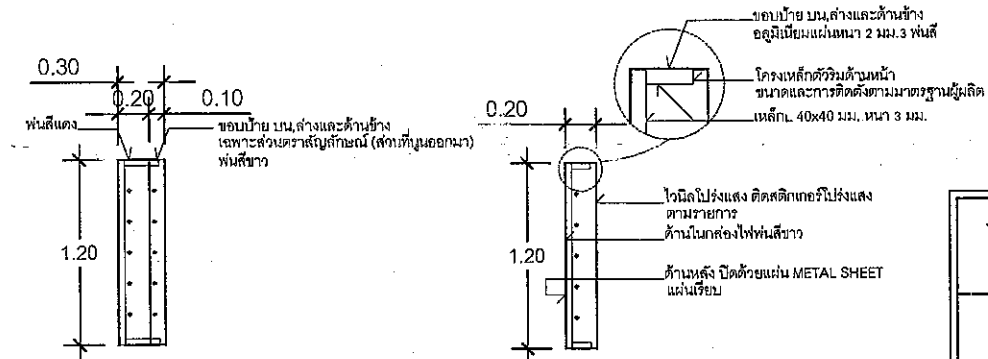

รูปตัด 2
A

รูปตัด 3
A

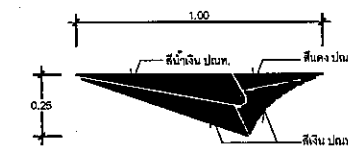


ขยายตราสัญลักษณ์
มาตราส่วน 1 : 50

- รายการประกอบแบบงานไฟฟ้า
1. วัสดุอุปกรณ์
 - เส้นใย 1000x1000
 - รับประกันอายุการใช้งาน 5 ปี
 - มีสารป้องกันกรดด่าง
 - มีสารป้องกันเชื้อรา
 - สีผิว Anti UV
 - ผลิตกันชน Flex SX รุ่น SX1, AVERY รุ่น AV Flex-Hyflex รุ่น 5500-0303 หรือเทียบเท่า
 2. ติดตั้งอุปกรณ์
 - ทาสีกันสนิม -40 ถึง 90 องศาเซลเซียส
 - รับประกันอายุการใช้งาน 5 ปี
 - ผลิตกันชน Flex SX รุ่น SX1, AVERY รุ่น AV Flex-Hyflex รุ่น 5500-0303 หรือเทียบเท่า
 - ให้เขียนสีจาก MACIac สีแดง 9758-00, สีน้ำเงิน 9758-03, สีเทา 9758-00


หมายเหตุ

- ชื่อที่ทำการฯ กำหนดแบบก่อสร้าง
- ป้ายที่ทำการฯ เป็นป้ายถาวรให้ใช้ด้วยวัสดุทนไฟ และปิดทับด้วยสติ๊กเกอร์ป้องกันแสง
- รูปแบบการติดตั้งให้เป็นชนิดไม่มีกรอบเมื่อมองจากด้านหน้า
- การติดตั้งวัสดุจะต้องให้เรียบโดยไม่มีรอยย่น
- และขณะติดตั้งจะต้องไม่ให้เกิดรอยขีดข่วนหรือรอยแตก
- วัสดุและสติ๊กเกอร์งานป้ายฯ จะต้องมีการรับประกันจากผู้จำหน่ายว่าผู้รับจ้างได้ใช้ผลิตภัณฑ์ดังกล่าว ติดตั้งในงานไปรษณีย์และที่ทำการจริง
- ขนาดตัวอักษรให้ปรับเปลี่ยนตามความเหมาะสมของขนาดป้าย โดยส่งตัวอย่างให้คณะกรรมการพิจารณาการจ้างทำงานก่อนทำการติดตั้ง


		
สำนักงานไปรษณีย์เขต 7 24/14 ถนนเพชรเกษม ต.หน้าเมือง อ.เมือง จ.ราชบุรี 70000		
งาน : งานปรับปรุงอาคารพาณิชย์ 2 คูหา เพื่อใช้เป็นที่ทำการไปรษณีย์พันท้ายนรสิงห์		
ที่ตั้ง : 18/19 ตำบลพันท้ายนรสิงห์ อำเภอเมืองสมุทรสาคร จังหวัดสมุทรสาคร 74000		
ผู้สำรวจ	นาย ชานุวิทย์ ศิริพร	31 ต.ค. 62
	น.ส.เพชรรัตน์ นุ่มสาด	31 ต.ค. 62
ผู้ออกแบบ	นาย ชานุวิทย์ ศิริพร	31 ต.ค. 62
ผู้เขียนแบบ	น.ส.เพชรรัตน์ นุ่มสาด	31 ต.ค. 62
ประมาณราคา	นาย ชานุวิทย์ ศิริพร	31 ต.ค. 62
	น.ส.เพชรรัตน์ นุ่มสาด	31 ต.ค. 62
หน.ปณ.สามชุก ร/ก ทพ.	เห็นชอบ	
นายณัฐพาศย์ ชัยระ		
ว/ด/ป	- 6 พ.ย. ๒๕๖๒	
หรด.	เห็นชอบ	
นายจิรากร พันธ์สมบูรณ์		
ว/ด/ป	- 6 พ.ย. ๒๕๖๒	
ส.ป.ช.7	อนุมัติ	
นายณิธิพัฒน์ ธรรมนิรรม		
ว/ด/ป	- 6 พ.ย. ๒๕๖๒	
แบบแสดง	แสดงงาน : ขยาย A1 ป้ายสัญลักษณ์ และชื่อบริษัทไปรษณีย์ไทย	
	มาตราส่วน : 1 : 25	
	แผ่นที่ 31	
รวมแผ่น	37	

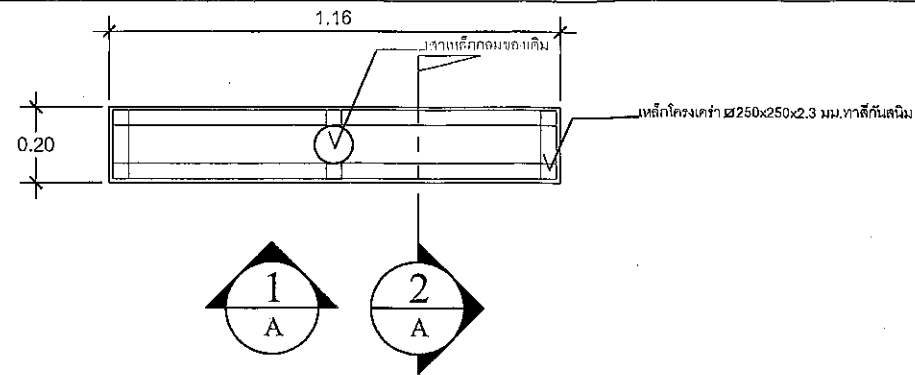


ขยาย A2 ป้ายบอกบริการภายนอก
 มาตรฐาน 1 : 20 A-32

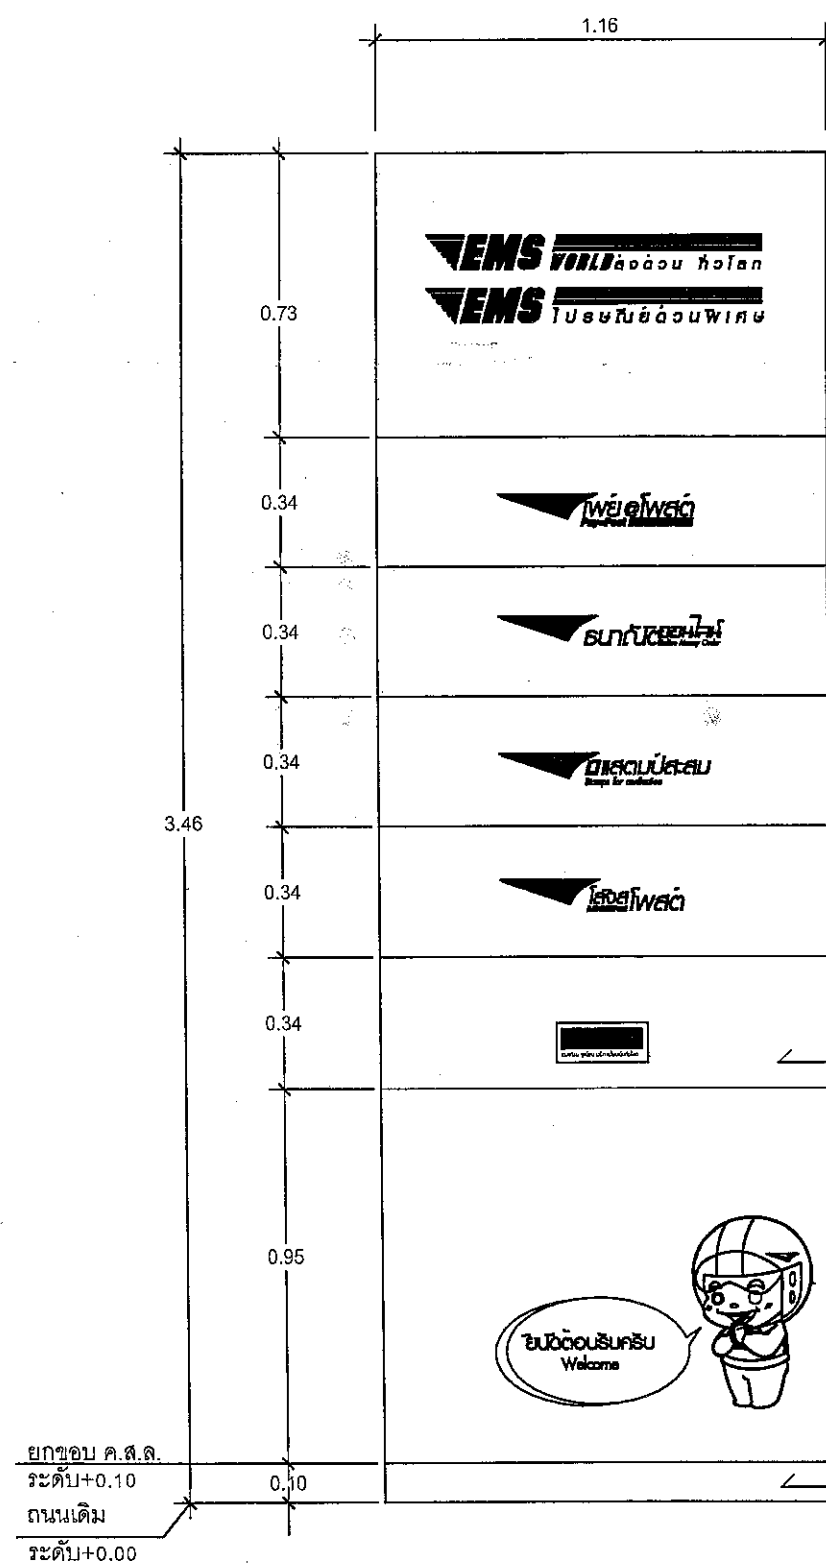

รูปด้าน 1
 มาตรฐาน 1 : 20 A

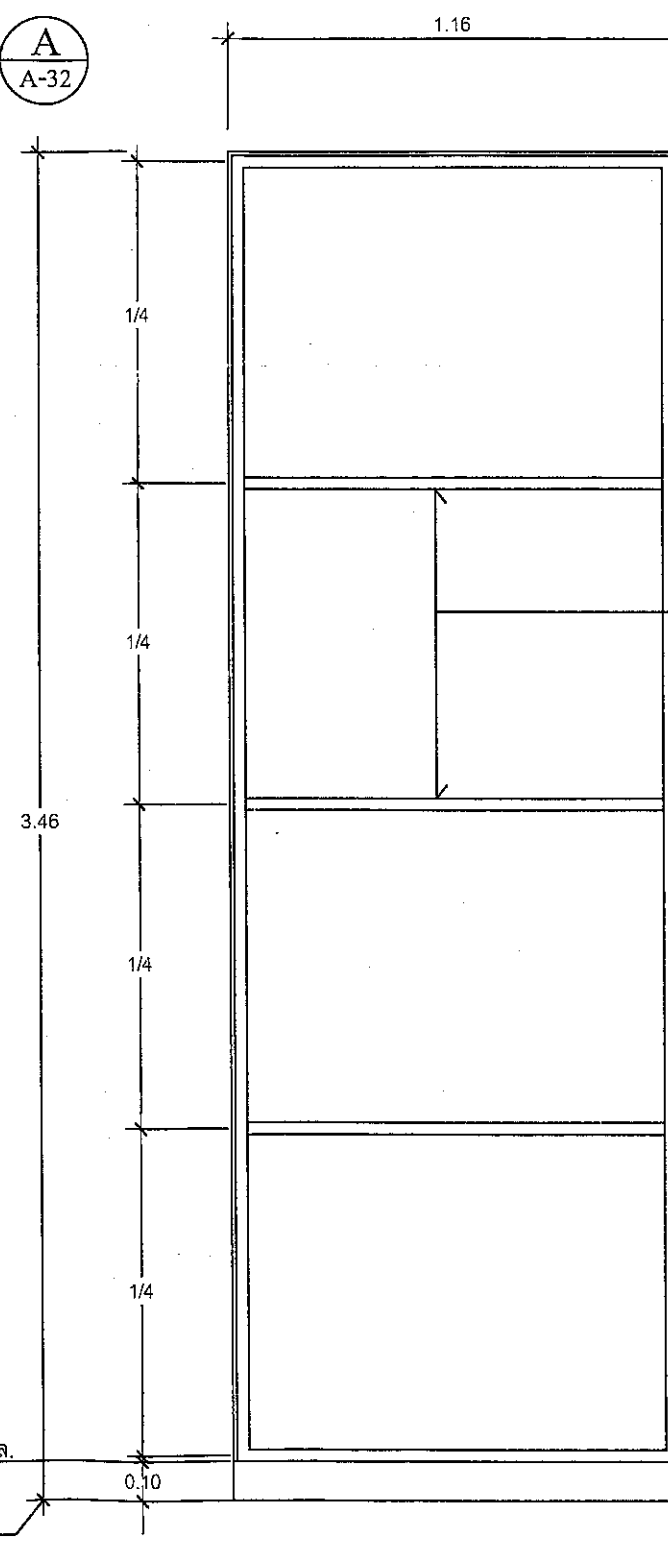


ขยาย โครงเหล็กป้าย B
 มาตรฐาน 1 : 20 A-32

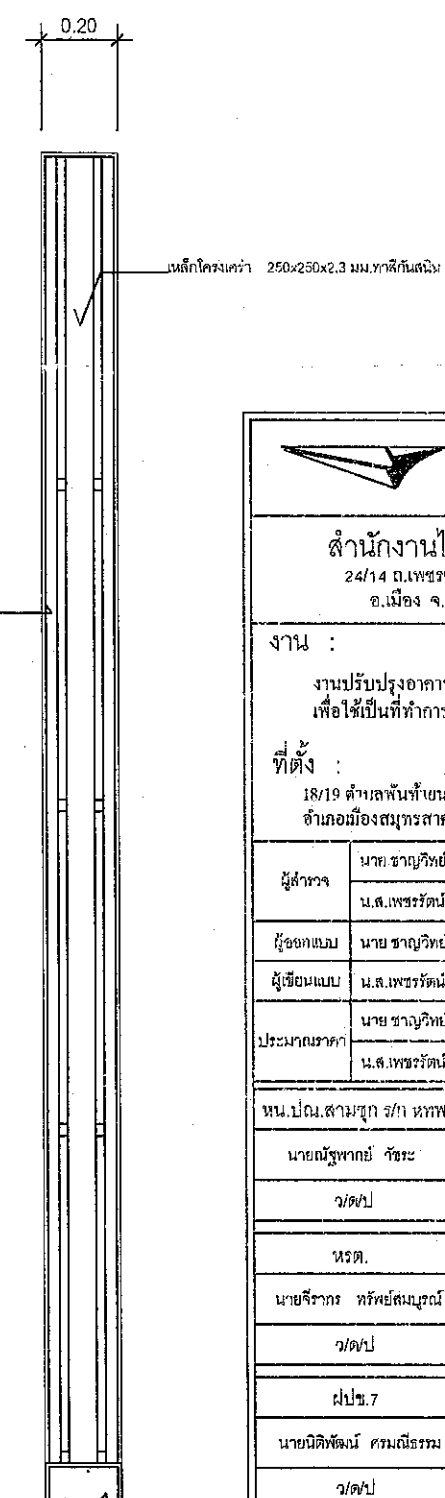


รูปตัด 2
 มาตรฐาน 1 : 20 A


สำนักงานไปรษณีย์เขต 7 24/14 ถ.เพชรเกษม ต.หน้าเมือง อ.เมือง จ.ราชบุรี 70000		
งาน : งานปรับปรุงอาคารพาณิชย์ 2 คูหา เพื่อให้เป็นที่ทำการไปรษณีย์พื้นที่นครสิงห์		
ที่ตั้ง : 18/19 ตำบลพันท้ายนรสิงห์ อำเภอเมืองสมุทรสาคร จังหวัดสมุทรสาคร 74000		
ผู้สำรวจ	นาย ชวฤทธิ์ ศิริพร	31 ต.ค. 62
	น.ส.เพชรรัตน์ ปุ่มสาด	31 ต.ค. 62
ผู้ออกแบบ	นาย ชวฤทธิ์ ศิริพร	31 ต.ค. 62
ผู้เขียนแบบ	น.ส.เพชรรัตน์ ปุ่มสาด	31 ต.ค. 62
ประมาณราคา	นาย ชวฤทธิ์ ศิริพร	31 ต.ค. 62
	น.ส.เพชรรัตน์ ปุ่มสาด	31 ต.ค. 62
พ.บ. ส.ส. ร.ร. ท.พ.	เห็นชอบ	
นาย ธีรพงศ์ วัชร	เห็นชอบ	
ว/ด.ป	6 พ.ย. 62	
นรต.	เห็นชอบ	
นาย ธีรพงศ์ วัชร	เห็นชอบ	
ว/ด.ป	6 พ.ย. 62	
ส.บ. 7	อนุมัติ	
นาย ธีรพงศ์ วัชร	อนุมัติ	
ว/ด.ป	6 พ.ย. 62	
แบบแสดง	แสดงงาน : ขยาย A2 ป้ายบอกบริการภายนอก ขยาย โครงเหล็กป้าย มาตรฐาน : 1 : 20 หน้า 32 รวม 37	

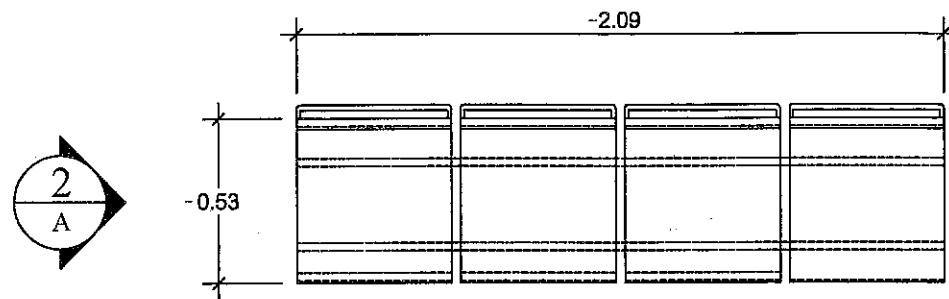

ขยาย F7 เก้าอี้พักคอย
มาตราส่วน 1 : 25 (A-33)

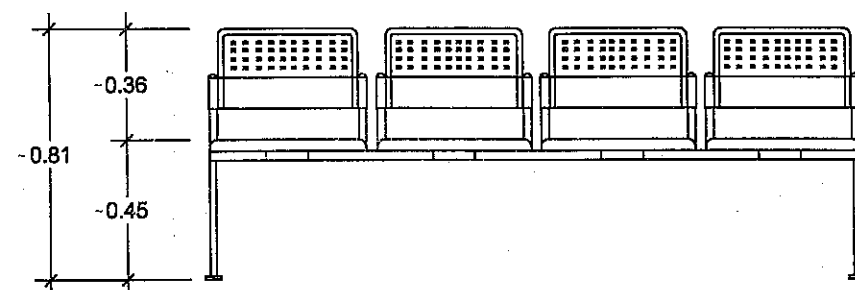


รูปด้าน
มาตราส่วน 1 : 25 (1/A)

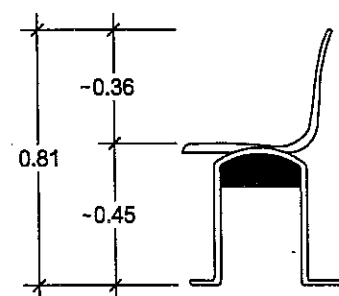


รูปด้าน
มาตราส่วน 1 : 25 (2/A)


หมายเหตุ
เก้าอี้พักคอย 4 ที่นั่ง
ตัวเก้าอี้พนักและที่นั่งเป็น โพลี สี่เหลี่ยม
โครงสร้างทำจากเหล็กเคลือบสีเทา
ขาทำจากเหล็กชุบโครเมียมทรงกลม
ขนาด W219 D55 H80 ซม.

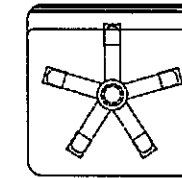

ขยาย F8 เก้าอี้พนักงาน
มาตราส่วน 1 : 25 (B-A-33)

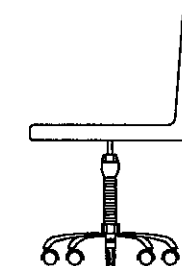


รูปด้าน
มาตราส่วน 1 : 25 (1/B)

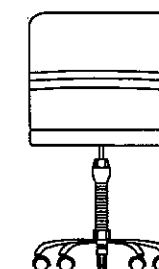


รูปด้าน
มาตราส่วน 1 : 25 (2/B)

หมายเหตุ
พนักและที่นั่งโครงไม้พองน้ำแข็งพนักเทียม
ไม่มีที่วางแขน ขา 5 แยก ผิดจากเดิมเขียนขัดเงา
โยได้ปรับระดับได้
สามารถโยนได้
รองรับน้ำหนักได้ประมาณ 80 กก.
ขนาด 51x51x80-90 ซม.


สำนักงานไปรษณีย์เขต 7 24/14 ถนนเพชรเกษม ต.หน้าเมือง อ.เมือง จ.ราชบุรี 70000		
งาน : งานปรับปรุงอาคารพาณิชย์ 2 คูหา เพื่อใช้เป็นที่ทำการไปรษณีย์พื้นที่นครสิงห์		
ที่ตั้ง : 18/19 ตำบลพันท้ายนรสิงห์ อำเภอเมืองสมุทรสาคร จังหวัดสมุทรสาคร 74000		
ผู้สำรวจ	นาย ชานวฤทธิ์ ศิริพร	31 ต.ค. 62
	น.ส.เพชรรัตน์ นุ่มสาค	31 ต.ค. 62
ผู้ออกแบบ	นาย ชานวฤทธิ์ ศิริพร	31 ต.ค. 62
ผู้เขียนแบบ	น.ส.เพชรรัตน์ นุ่มสาค	31 ต.ค. 62
ประมาณราคา	นาย ชานวฤทธิ์ ศิริพร	31 ต.ค. 62
	น.ส.เพชรรัตน์ นุ่มสาค	31 ต.ค. 62
ทนาย.สามชุก ว/ก ทพ.	เห็นชอบ	
นายณัฐพาศย์ วัชร		
ว/ดป	- ๘ พ.ย. ๒๕๖๒	
ทพ.	เห็นชอบ	
นายจิรากร ทรัพย์สมบูรณ์		
ว/ดป	- ๘ พ.ย. ๒๕๖๒	
ฟป.7	อนุมัติ	
นายณัติพัฒน์ ธรรมนิธรม		
ว/ดป	- ๘ พ.ย. ๒๕๖๒	
แบบแสดง	แสดงงาน : ขยาย F7 เก้าอี้พักคอย ขยาย F8 เก้าอี้พนักงาน มาตราส่วน : 1 : 25 แผ่นที่ 33 รวมแผ่น 37	

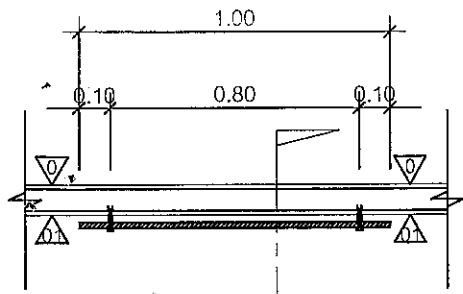


ขยาย B1 ป้ายบริการภายใน
มาตราส่วน 1 : 25

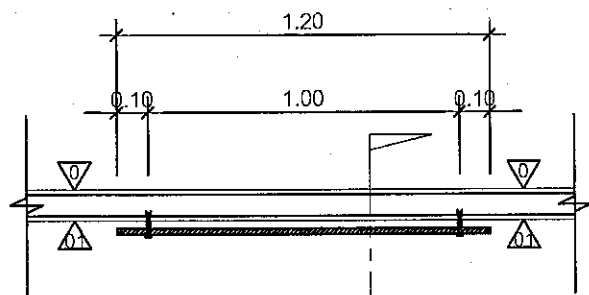

ขยาย B2 ป้ายประชาสัมพันธ์
มาตราส่วน 1 : 25

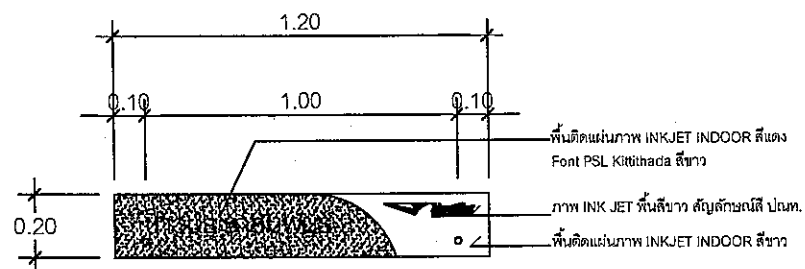


ขยายแผงป้าย
มาตราส่วน 1 : 25

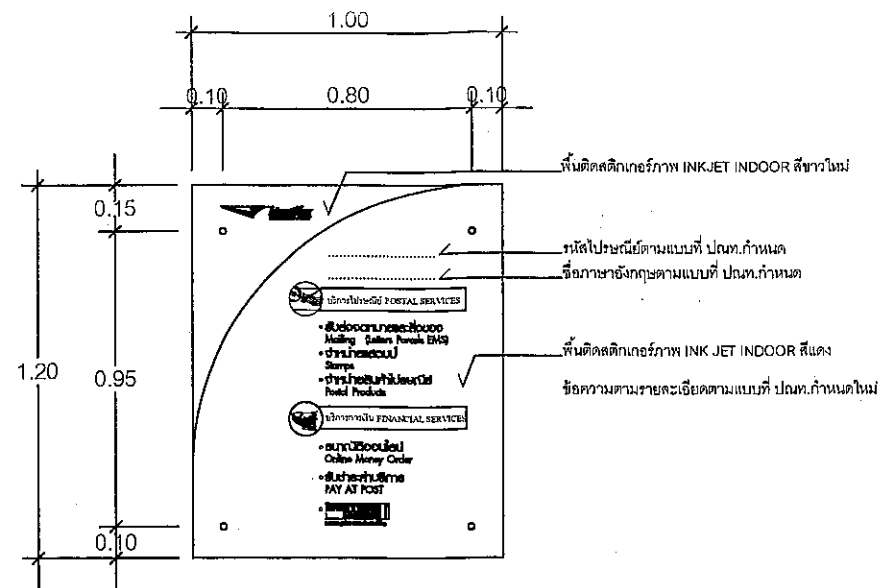


รูปด้าน 1
มาตราส่วน 1 : 25

พื้นภายใน
ระดับ+0.53

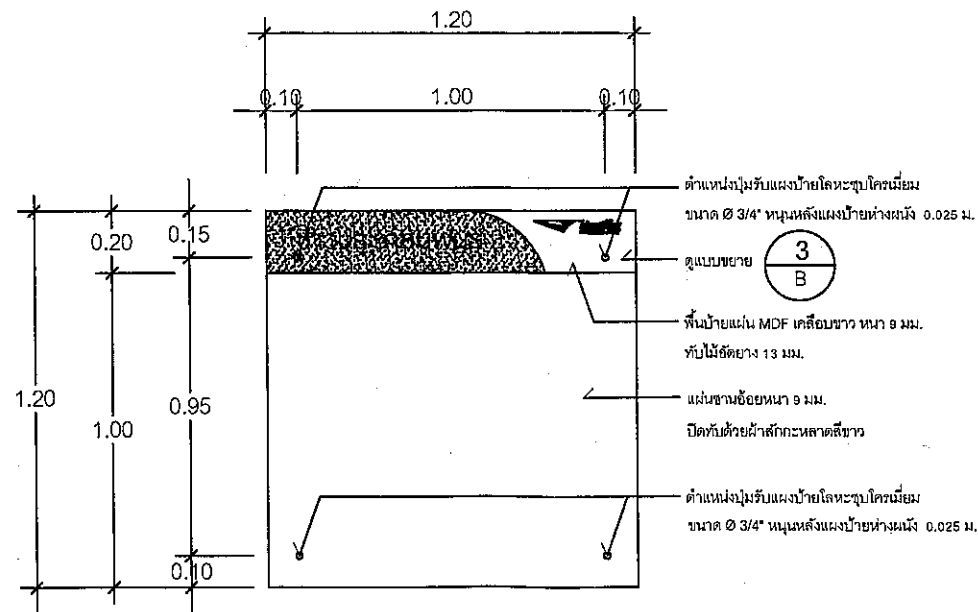


รูปด้าน 3
มาตราส่วน 1 : 25

พื้นภายใน
ระดับ+0.53

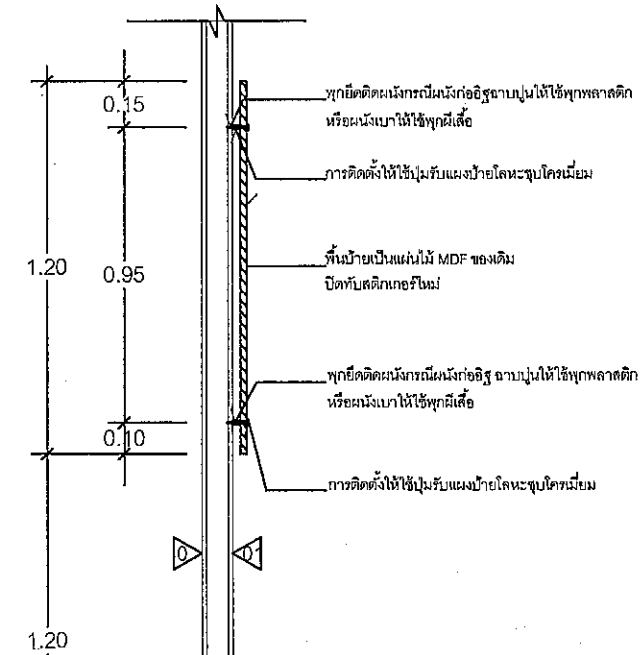


รูปตัด 2
มาตราส่วน 1 : 25

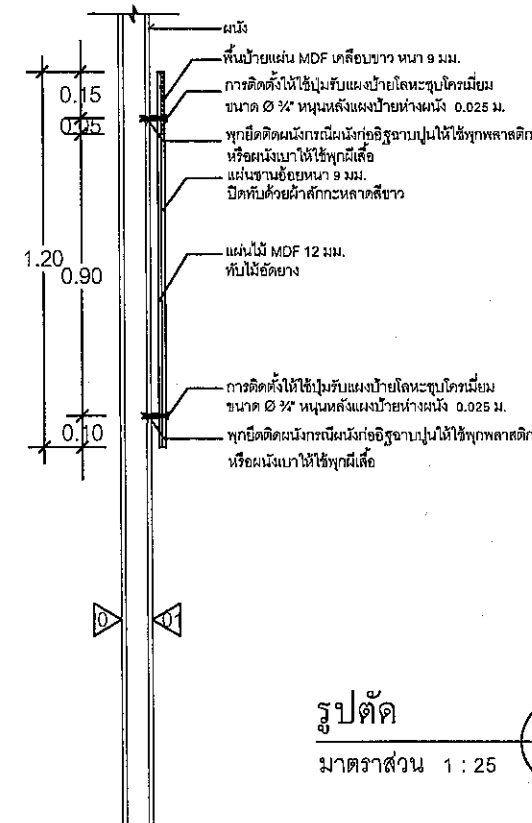


รูปตัด 1
มาตราส่วน 1 : 25


			
สำนักงานไปรษณีย์เขต 7 24/14 ถนนเพชรเกษม ต.หน้าเมือง อ.เมือง จ.ราชบุรี 70000			
งาน : งานปรับปรุงอาคารพาณิชย์ 2 คูหา เพื่อใช้เป็นที่ทำการไปรษณีย์พื้นที่อเนกประสงค์ ที่ตั้ง : 18/19 ตำบลพันท้ายนรสิงห์ อำเภอเมืองสมุทรสาคร จังหวัดสมุทรสาคร 74000			
ผู้สำรวจ	นาย ชานุวิทย์ ศิริมงคล	31 ต.ค. 62	
	น.ส.เพชรรัตน์ นุ่มสาด	31 ต.ค. 62	
ผู้ออกแบบ	นาย ชานุวิทย์ ศิริมงคล	31 ต.ค. 62	
ผู้เขียนแบบ	น.ส.เพชรรัตน์ นุ่มสาด	31 ต.ค. 62	
ประมาณราคา	นาย ชานุวิทย์ ศิริมงคล	31 ต.ค. 62	
	น.ส.เพชรรัตน์ นุ่มสาด	31 ต.ค. 62	
ทนาย.สามชุก ร/ก ทพ.	เห็นชอบ		
นายณัฐพรชัย วัชร	เห็นชอบ		
ว/ดป	- ๘ พ.ย. ๒๕๖๒		
ทพ.	เห็นชอบ		
นายจิรากร ทรัพย์สมบูรณ์	เห็นชอบ		
ว/ดป	- ๘ พ.ย. ๒๕๖๒		
ส.ป.๗	อนุมัติ		
นายณิธิพัฒน์ ธรรมนิธธรรม	เห็นชอบ		
ว/ดป	- ๘ พ.ย. ๒๕๖๒		
แบบแสดง	แสดงงาน :		
	ขยาย B1 ป้ายบริการภายใน		
	ขยาย B2 ป้ายประชาสัมพันธ์		
	มาตราส่วน :		
	1 : 25		
	แผ่นที่	34	
	รวมแผ่น	37	
หมายเหตุ			

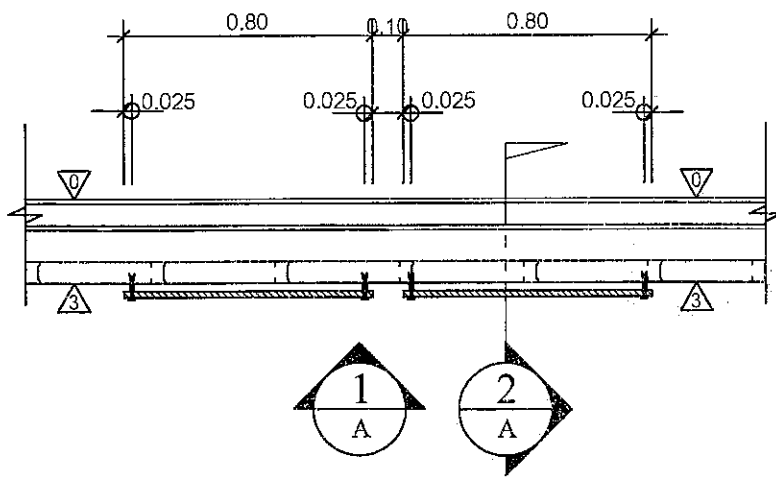


ขยาย B3 บ้ายใส่รหัสไปรษณีย์
มาตราส่วน 1 : 25

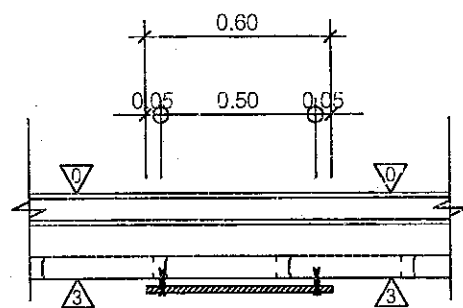

ขยาย B4 บ้ายใส่โปรสเตอร์
มาตราส่วน 1 : 25

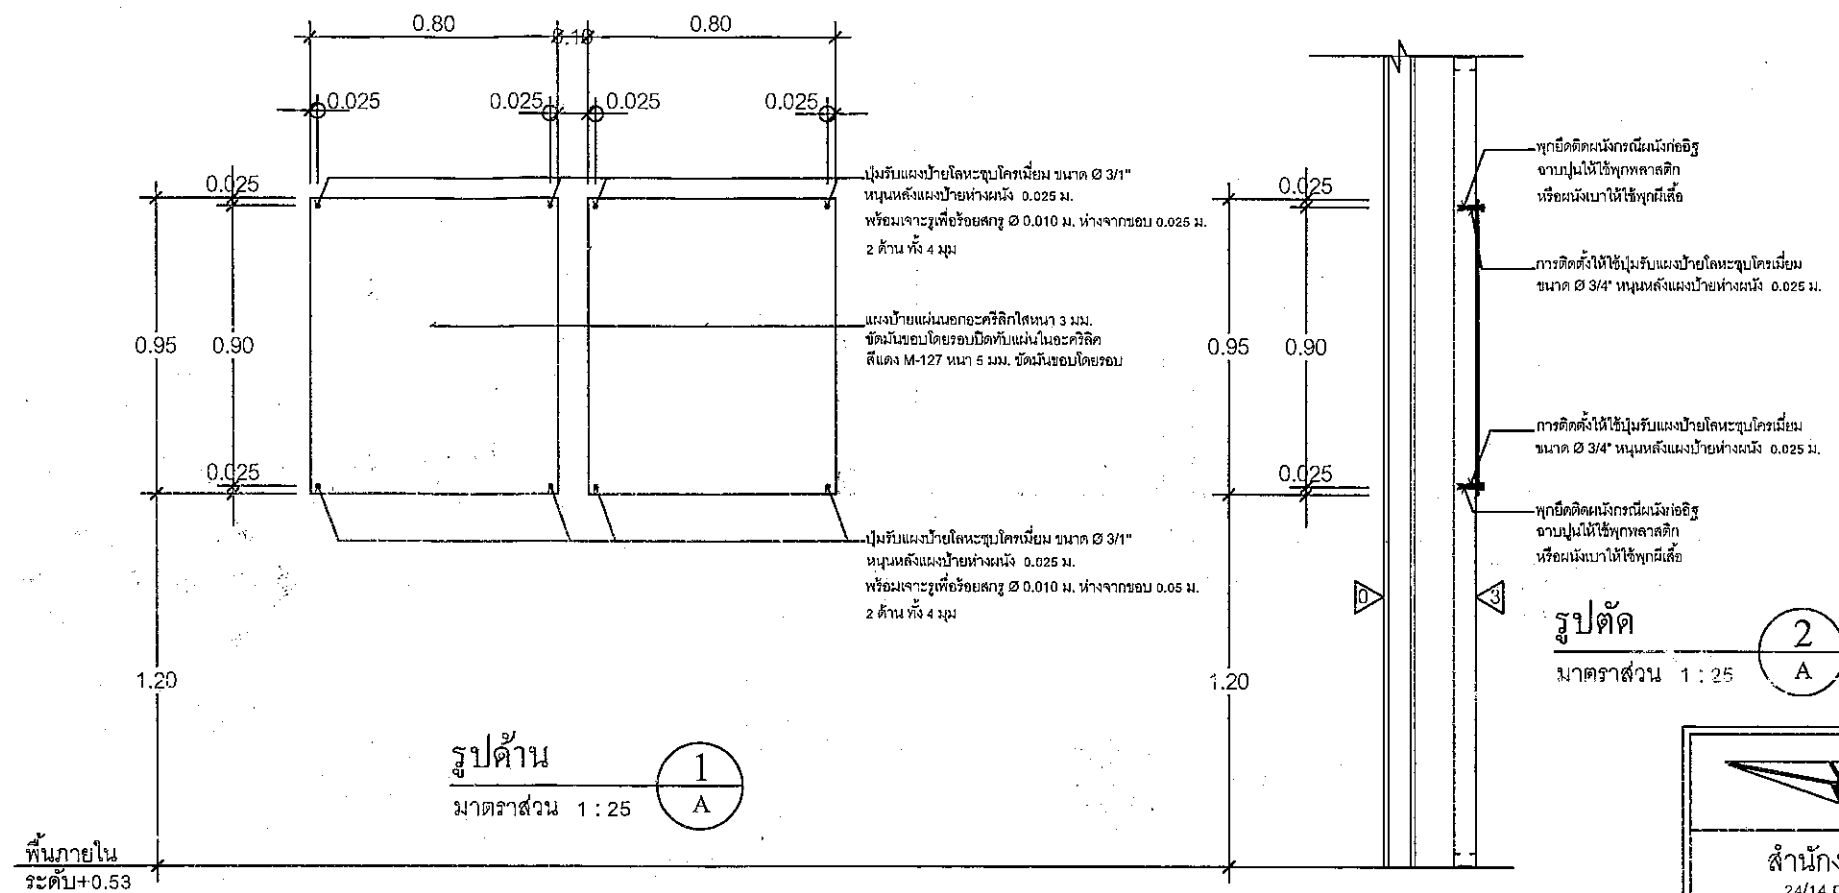


รูปด้าน 1
มาตราส่วน 1 : 25

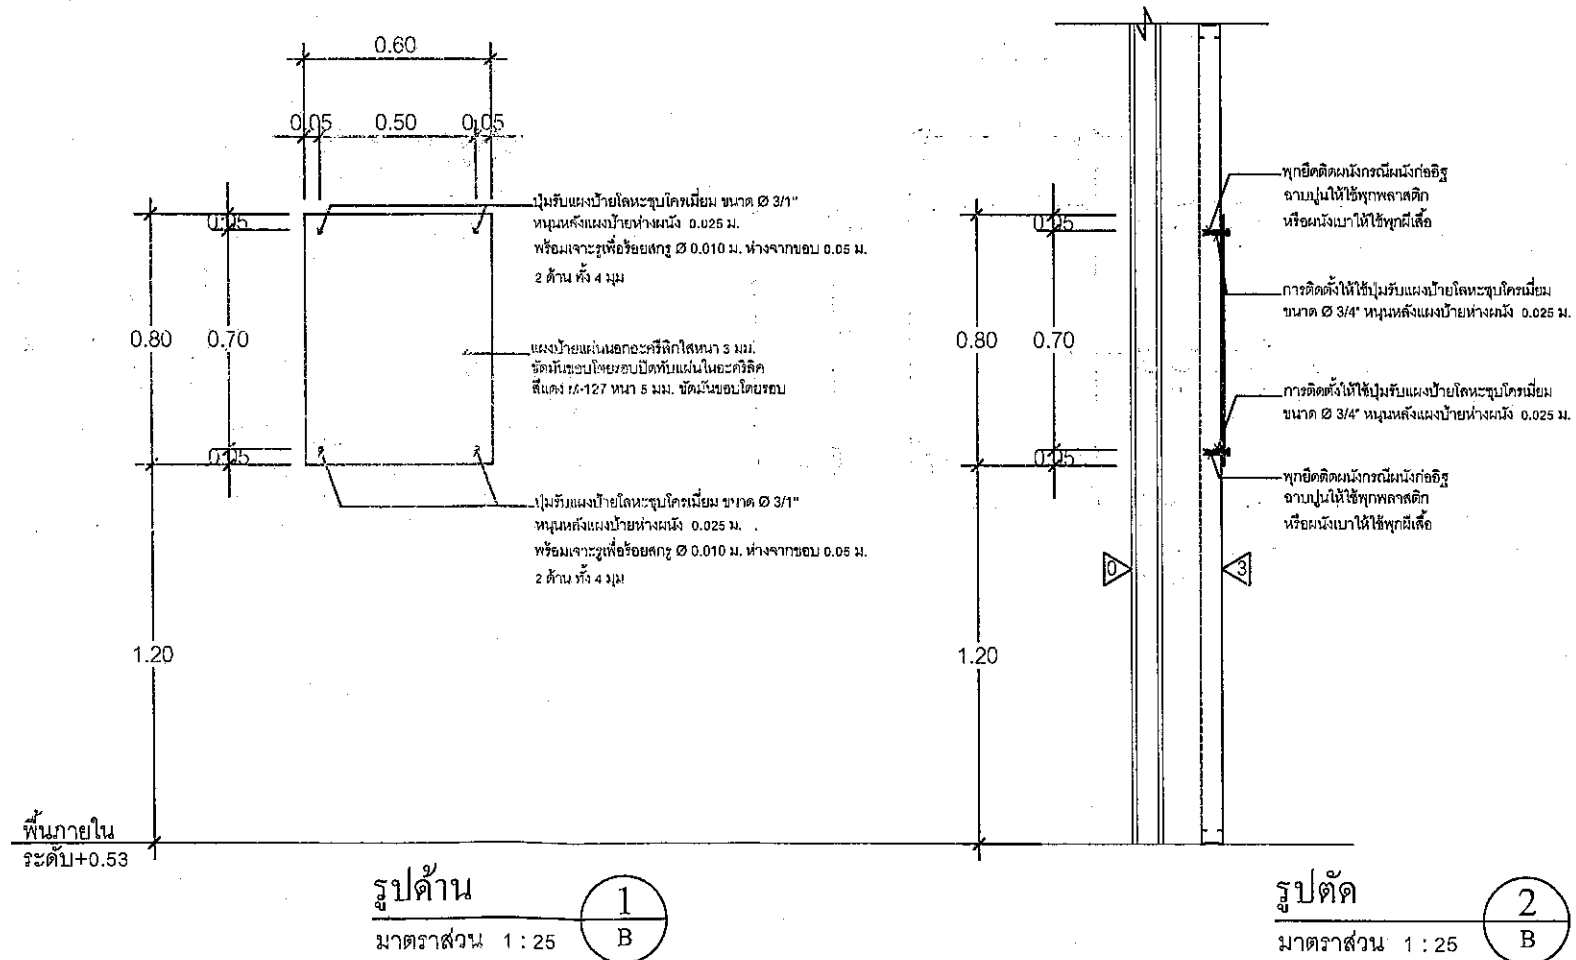


รูปด้าน 1
มาตราส่วน 1 : 25

รูปตัด 2
มาตราส่วน 1 : 25

สำนักงานไปรษณีย์เขต 7 24/14 ถ.เพชรเกษม ต.หน้าเมือง อ.เมือง จ.ราชบุรี 70000		
งาน : งานปรับปรุงอาคารพาณิชย์ 2 คูหา เพื่อใช้เป็นที่พักการไปรษณีย์พื้นที่ขนรสิงห์		
ที่ตั้ง : 18/19 ตำบลพันท้ายนรสิงห์ อำเภอเมืองสมุทรสาคร จังหวัดสมุทรสาคร 74000		
ผู้สำรวจ	นาย ชานวริทธิ์ ศิริพร	31 ต.ค. 62
ผู้ออกแบบ	น.ส.เพชรรัตน์ นุ่มสาค	31 ต.ค. 62
ผู้เขียนแบบ	นาย ชานวริทธิ์ ศิริพร	31 ต.ค. 62
ผู้ตรวจสอบ	น.ส.เพชรรัตน์ นุ่มสาค	31 ต.ค. 62
ประมาณราคา	นาย ชานวริทธิ์ ศิริพร	31 ต.ค. 62
ผู้ควบคุมงาน	น.ส.เพชรรัตน์ นุ่มสาค	31 ต.ค. 62
ทนาย.ปณ.สามชุก รก ทพท.	เห็นชอบ	
นายณัฐพาทย์ วิริยะ	เห็นชอบ	
ว/ด.ป.	๘ พ.ย. ๒๕๖๒	
หวต.	เห็นชอบ	
นายจิรากร ทรัพย์สมบูรณ์	เห็นชอบ	
ว/ด.ป.	๘ พ.ย. ๒๕๖๒	
ผ.บ.๗	อนุมัติ	
นายณัฐพลณ์ ธรรมนิธธรรม	เห็นชอบ	
ว/ด.ป.	๘ พ.ย. ๒๕๖๒	
แบบแสดง	แสดงงาน : ขยาย B3 บ้ายใส่รหัสไปรษณีย์ ขยาย B4 บ้ายใส่โปรสเตอร์ มาตราส่วน : 1 : 25 แผ่นที่ 35 รวมแผ่น 37	

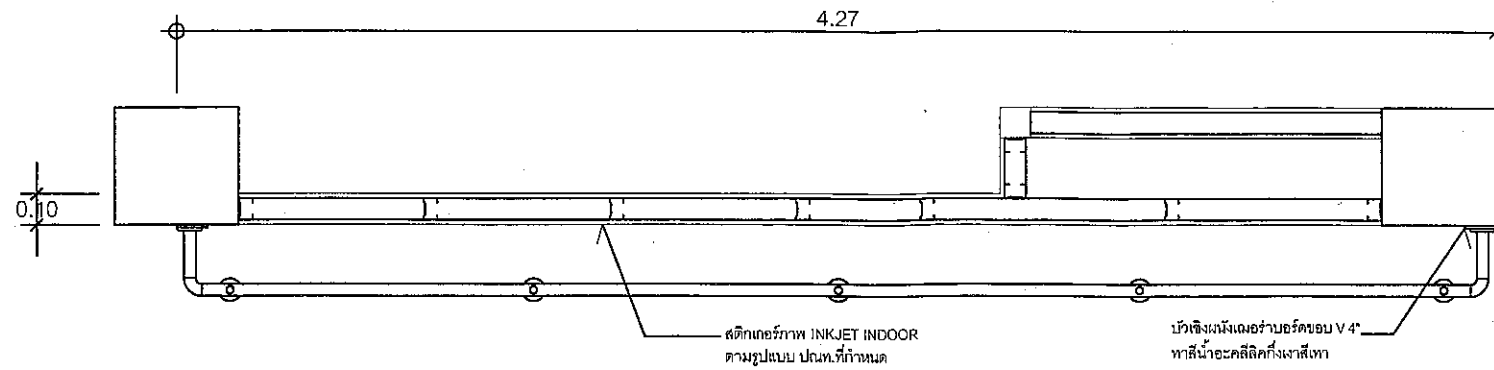


ขยายผนัง B5 BLACK DROP
 มาตรฐาน 1 : 25

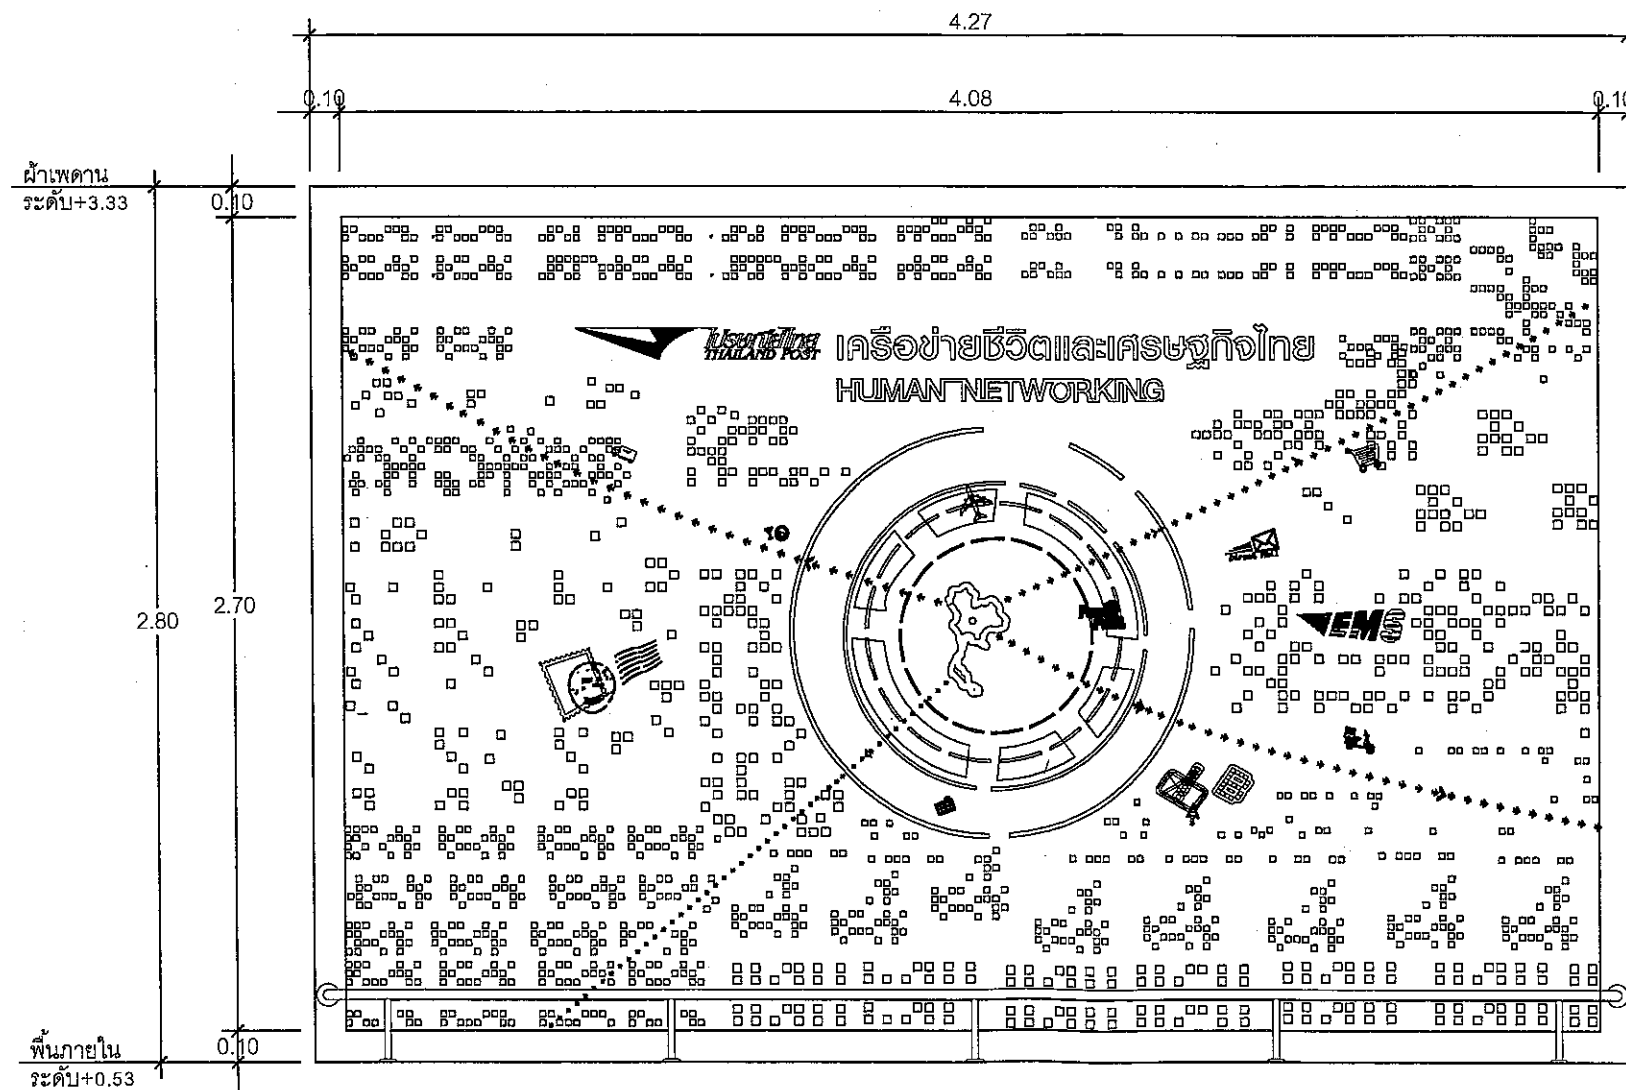

รูปด้าน 1
 มาตรฐาน 1 : 25

สำนักงานไปรษณีย์เขต 7 24/14 ถนนเพชรเกษม ต.หน้าเมือง อ.เมือง จ.ราชบุรี 70000		
งาน : งานปรับปรุงอาคารพาณิชย์ 2 คูหา เพื่อใช้เป็นพื้นที่ทำการไปรษณีย์พื้นที่ขมรสิงห์		
ที่ตั้ง : 18/19 ตำบลพันท้ายนรสิงห์ อำเภอเมืองสมุทรสาคร จังหวัดสมุทรสาคร 74000		
ผู้สำรวจ	นาย ขาญวิทย์ ศิริพร	31 ต.ค. 62
	น.ส.เพชรรัตน์ นุ่มสาด	31 ต.ค. 62
ผู้ออกแบบ	นาย ขาญวิทย์ ศิริพร	31 ต.ค. 62
ผู้เขียนแบบ	น.ส.เพชรรัตน์ นุ่มสาด	31 ต.ค. 62
ประมาณราคา	นาย ขาญวิทย์ ศิริพร	31 ต.ค. 62
	น.ส.เพชรรัตน์ นุ่มสาด	31 ต.ค. 62
หน.ปณ.สามชุก ร/ก ทพ.	เห็นชอบ	
นายณัฐพาทย์ วัชร		
ว/ด/ป	- ๑๖ พ.ย. ๒๕๖๒	
หวต.	เห็นชอบ	
นายจิรากร ทรัพย์สมบูรณ์		
ว/ด/ป	- ๑๖ พ.ย. ๒๕๖๒	
ผ.ป.๗	อนุมัติ	
นายนิติพัฒน์ ศรีนิธธรรม		
ว/ด/ป	- ๑๖ พ.ย. ๒๕๖๒	
แบบแสดง	แสดงงาน :	
	ขยายผนัง B5 BLACK DROP	
	มาตรฐาน :	
	1 : 25	
	แผ่นที่	36
	รวมแผ่น	37

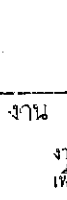
Kasornchai
THAI AND POST

สำนักงานไปรษณีย์เขต 7

24/14 ถนนพรหมมณ พ.ณน้ำเมือง
จ.เมือง จ.ราชบุรี 70000

งาน :

งานปรับปรุงอาคารพาณิชย์ 2 คูหา
เพื่อใช้เป็นที่ทำการไปรษณีย์พื้นที่ย้อนหลัง
ที่ตั้ง :

18/19 ตำบลพันท้ายนรสิงห์
อำเภอเมืองสมุทรสาคร จังหวัดสมุทรสาคร 71000

ผู้สำรวจ	นาย ชวณวิทย์ ศิริพร	31 ต.ค. 62
	น.ส.เพชรรัตน์ นุ่มผาด	31 ต.ค. 62
ผู้ออกแบบ	นาย ชวณวิทย์ ศิริพร	31 ต.ค. 62
ผู้เขียนแบบ	น.ส.เพชรรัตน์ นุ่มผาด	31 ต.ค. 62
ประเภทกระดาษ	นาย ชวณวิทย์ ศิริพร	31 ต.ค. 62
	น.ส.เพชรรัตน์ นุ่มผาด	31 ต.ค. 62

ทพ. ปณ. ราชบุรี 5/11 นพท.

นายณัฐพรชัย ศิริพร

ว/ด/ป

เห็นชอบ



6 พ.ย. ๖๒

ทพ.

นายจิราภร ทวีชัยมงคล

ว/ด/ป

เห็นชอบ



6 พ.ย. ๖๒

ส.ป.ท.7

นายนิติพัฒน์ ศรีนทีธรรม

ว/ด/ป

อนุมัติ



6 พ.ย. ๖๒

แบบแสดง

แสดงงาน :

ขยายทางติดต่อระหว่างถนนหลักและ

มาตราส่วน :

1 : 10

แผ่นที่ 37

รวมแผ่น 37